

**LEGENDA**

- ASSE DI TRACCIAMENTO
- DEMOLIZIONI


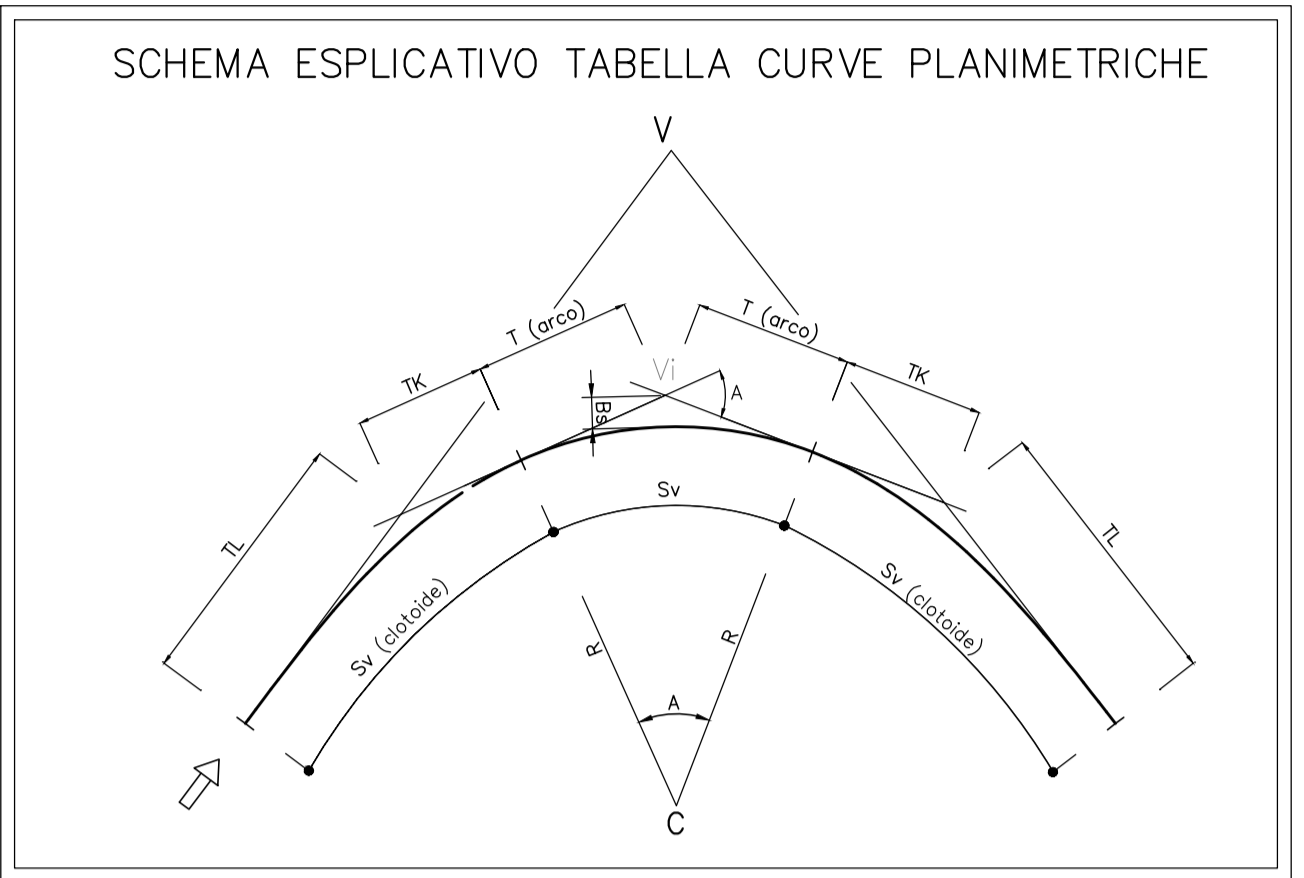


TABELLA CURVE	TABELLA CLOTOIDI
C = CENTRO CURVA	A = PARAMETRO DELLA CLOTOIDE
V = VERTICE ESTERNO	Sv = LUNGHEZZA DELLA CLOTOIDE
R = RAGGIO DI CURVATURA	r = SCOSTAMENTO DELLA CURVA
A = ANGOLO CURVA	TL = TANGENTE LUNGA
T = TANGENTE	TK = TANGENTE CORTA
Sv = SVILUPPO SETTORE CIRCOLARE	
Bs = FRECCIA	

**LEGENDA DATI ALTIMETRICI**

- R = RAGGIO RACCORDO PARABOLICO
- i = PENDENZA LIVELLETTA
- L = LUNGHEZZA LIVELLETTA
- T = TANGENTE
- I.R.P. = INIZIO RACCORDO PARABOLICO
- F.R.P. = FINE RACCORDO PARABOLICO

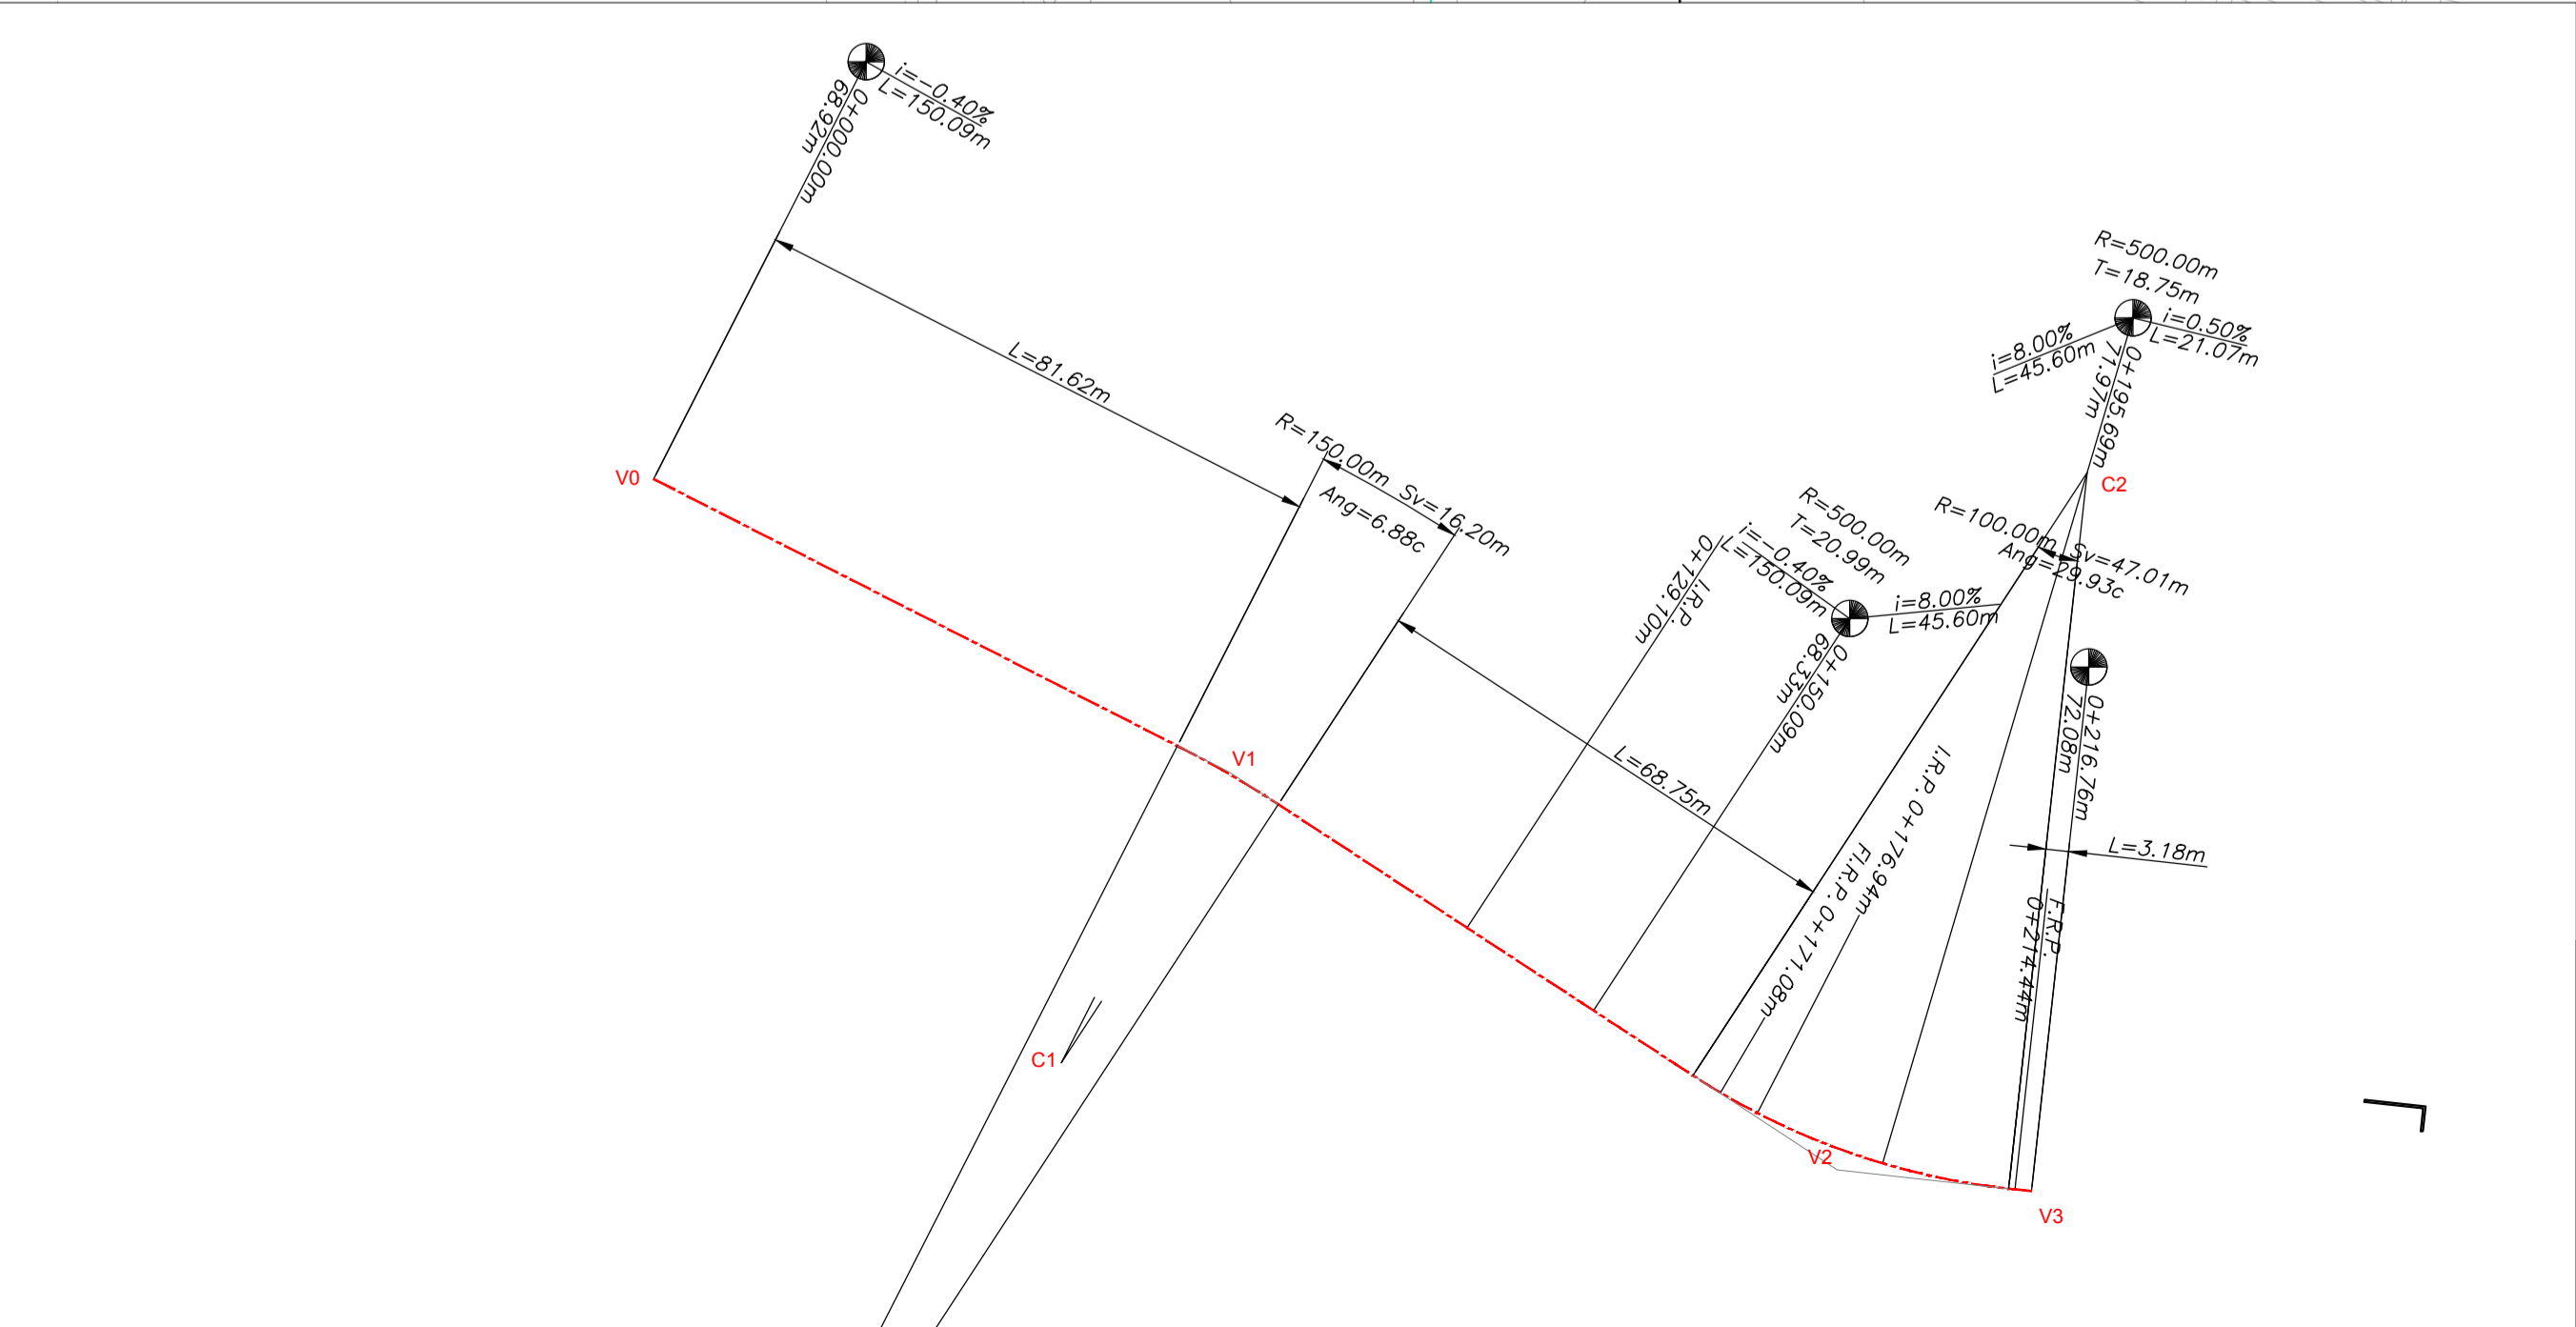

DATI DI TRACCIAMENTO

C1	E(m) 2487398.290	C2	E(m) 2487592.667
	N(m) 4563831.193		N(m) 4564102.788
V1	E(m) 2487473.606	V2	E(m) 2487557.976
	N(m) 4564061.167		N(m) 4564005.988
R(m)	150.00	R(m)	100.00
A(C)	6.88c	A(C)	29.93c
T(m)	8.11	T(m)	23.95
Sv(m)	16.20	Sv(m)	47.01
Bs(m)	0.22	Bs(m)	2.83
V0	E(m) 2487383.659	V3	E(m) 2487584.942
	N(m) 4564101.896		N(m) 4564003.036

COMMITTENTE:

GRUPPO FERROVIE DELLO STATO ITALIANE

PROGETTAZIONE:

**DIREZIONE TECNICA**  
**UO INFRASTRUTTURE CENTRO**

**PROGETTO DEFINITIVO**

**ITINERARIO NAPOLI - BARI**  
**RADDOPPIO TRATTA CANCELLO - BENEVENTO**  
**II LOTTO FUNZIONALE FRASSO TELESINO - VITULANO**  
**2° LOTTO FUNZIONALE TELESE - SAN LORENZO**

**NV18 - Nuova viabilità di accesso all'area di soccorso al km 34+470**  
Planimetria di progetto con dati di tracciamento

SCALA:  
**1:1000**

COMMESSA LOTTO FASE ENTE TIPO DOC. OPERA/DISCIPLINA Progr. REV.

**IFOH 22 D 11 P7 NV1800 001 A**

Revis.	Descrizione	Redatto	Data	Verificato	Data	Approvato	Data	Autorizzato	Data
A	Emissione esecutiva	L. Mazzoni	Giugno 2017	F. Bava	Giugno 2017	F. Cerrone	Giugno 2017		