


LIVELLETTTE	DIFF. DI QUOTA DISTANZA PENDENZA	$h = -0.59$ $L = 150.09$ $i = -0.40\%$	$h = 3.65$ $L = 45.60$ $i = 8.00\%$	$h = 0.11$ $L = 21.07$ $i = 0.50\%$
-------------	--	--	---	---

CANCELLO

R	500.00
T	20.99
Fr	0.44
Pr	0+150.09
Qt	68.33

R	500.00
T	18.75
Fr	0.35
Pr	0+195.69
Qt	71.97

BENEVENTO

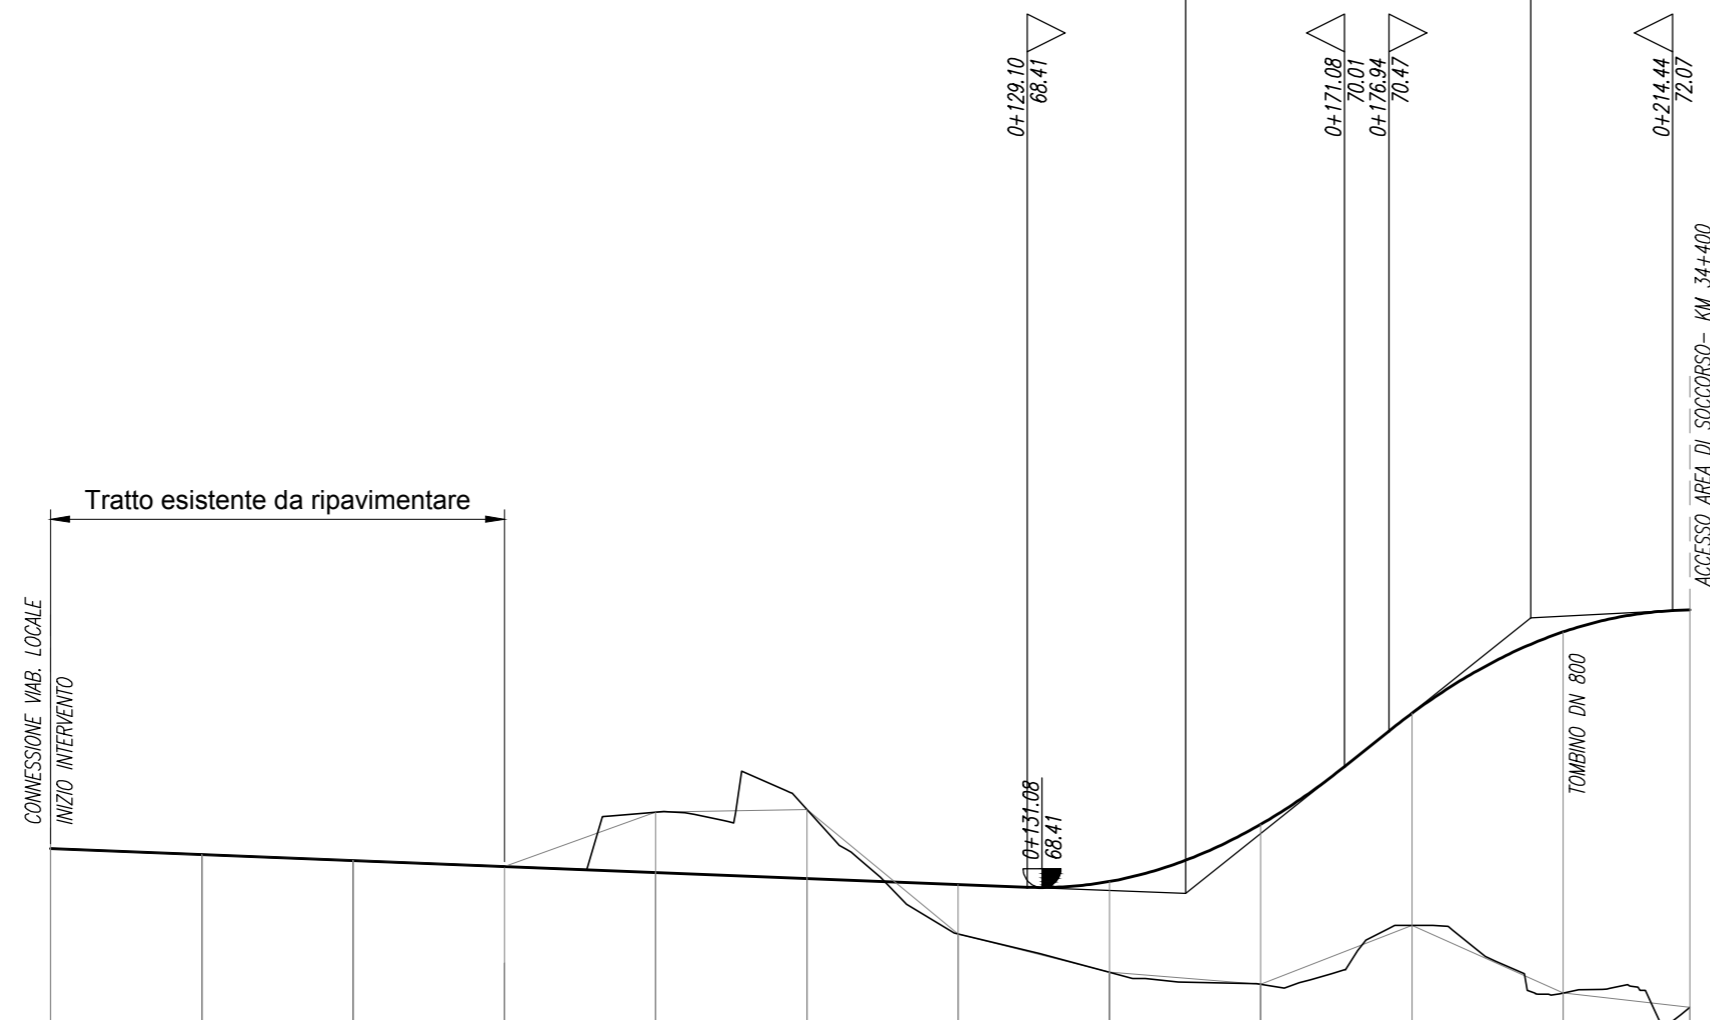

SCALA QUOTE 1:100
SCALA DISTANZE 1:1000

Q.RIF. 60.00

NUMERO SEZIONI	1	2	3	4	5	6	7	8	9	10	11	12
DISTANZE PARZIALI	20.00	20.00	20.00	20.00	20.00	20.00	20.00	20.00	20.00	20.00	20.00	16.76
DISTANZE PROGRESSIVE	0+000.00	0+020.00	0+040.00	0+060.00	0+080.00	0+100.00	0+120.00	0+140.00	0+160.00	0+180.00	0+200.00	0+216.76
QUOTE TERRENO	68.92	68.84	68.76	68.68	68.40	68.44	67.79	67.29	67.12	67.90	67.01	66.82
QUOTE PROGETTO	68.92	68.84	68.76	68.68	68.60	68.53	68.45	68.49	68.24	70.71	71.79	72.08
ETTOMETRICHE	0 ————— 2											
ANDAMENTO PLANIMETRICO	$Sv = 16.20 \quad \alpha = 6.88$ $R = 150.00$ $L = 81.62$											
Sopraelevazioni	$Sv = 47.01 \quad \alpha = 29.93$ $R = 100.00$ $L = 68.75$											
	$d1 = -0.67\%$ 3.04% $d1 = -0.68\%$ $d1 = -0.74\%$ 3.50% 2.50% -2.50% -2.50% -3.04% -2.50% -2.50% -3.50% -2.50%											

COMMITTENTE:



PROGETTAZIONE:



DIREZIONE TECNICA
UO INFRASTRUTTURE CENTRO

PROGETTO DEFINITIVO

ITINERARIO NAPOLI - BARI
RADDOPPIO TRATTA CANCELLO - BENEVENTO
II LOTTO FUNZIONALE FRASSO TELESINO - VITULANO
2° LOTTO FUNZIONALE TELESE - SAN LORENZO
NV18 - Nuova viabilità di accesso all'area di soccorso al km 34+470

Profilo longitudinale

SCALA :

1:1000/100

COMMESSA LOTTO FASE ENTE TIPO DOC. OPERA/DISCIPLINA PROGR. REV.

IF0H 22 D 11 F7 NV1800 001 A

Revis.	Descrizione	Redatto	Data	Verificato	Data	Approvato	Data	Autorizzato	Data
A	Emissione esecutiva	L. Mazzone	Giugno 2017	F. Bavetta	Giugno 2017	F. Cerone	Giugno 2017		

File: IF0H22D11F7NV1800001A.dwg

n. Elab.: 2L 405