


PROFILO LONGITUDINALE NV31 -Scala 1:1000/100

LIVELLETTE	DIFF. DI QUOTA DISTANZA PENDENZA	h = -0.24 L = 24.04 i = -0.01000	h = 0.49 L = 24.52 i = 0.02000
------------	--	--	--------------------------------------

R	1000.00
T	15.00
Fr	0.11
Pr	0+024.04
Qf	77.51

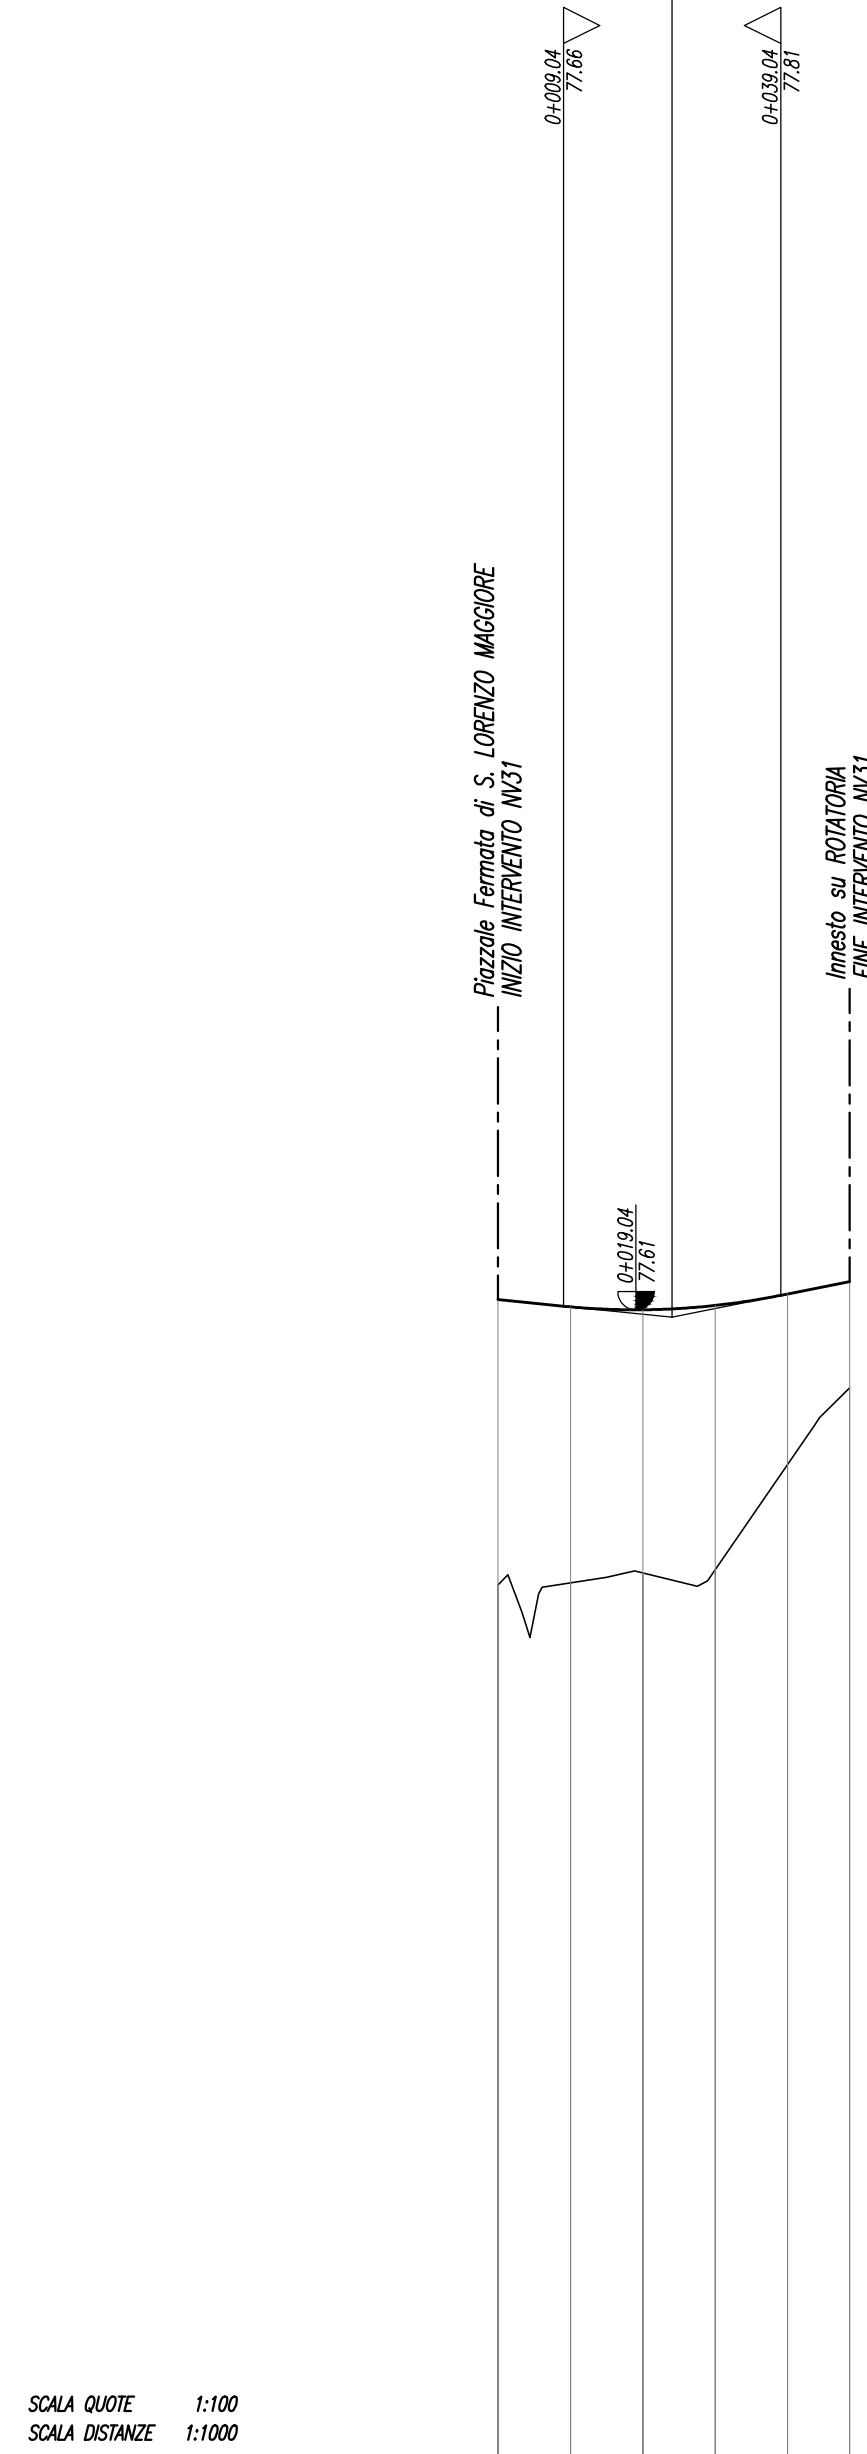


SCALA QUOTE 1:100  
SCALA DISTANZE 1:1000

NUMERO SEZIONI	1	2	3	4	5	6
DISTANZE PARZIALI	10.00	10.00	10.00	10.00	8.56	
DISTANZE PROGRESSIVE	0+000.00	0+010.00	0+020.00	0+030.00	0+040.00	0+048.56
QUOTE TERRENO	73.91	73.84	73.97	74.02	75.47	76.53
QUOTE PROGETTO	77.75	77.65	77.61	77.67	77.65	78.00
ETTOMETRICHE	0					
ANDAMENTO PLANIMETRICO	L = 48.56					
ANDAMENTO CIGLI	SX DX -2.50%					

PROFILO LONGITUDINALE ROTATORIA -Scala 1:1000/100

LIVELLETTE	DIFF. DI QUOTA DISTANZA PENDENZA	h = 0.00 L = 97.39 i = 0.00000
------------	--	--------------------------------------

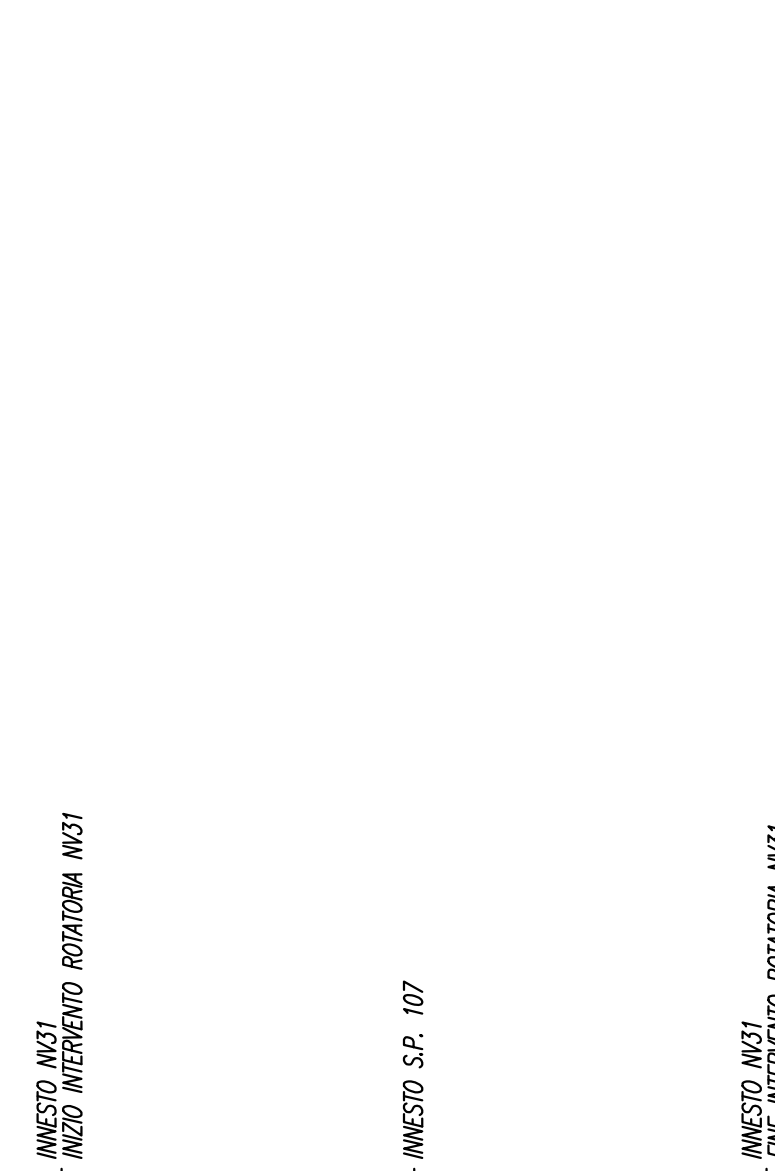

SCALA QUOTE 1:100  
SCALA DISTANZE 1:1000

NUMERO SEZIONI	1	2	3	4	5	6	7	8	9	10	11
DISTANZE PARZIALI	10.00	10.00	10.00	10.00	8.69	11.31	10.00	10.00	10.00	7.39	
DISTANZE PROGRESSIVE	0+000.00	0+010.00	0+020.00	0+030.00	0+040.00	0+048.69	0+060.00	0+070.00	0+080.00	0+090.00	0+097.39
QUOTE TERRENO	76.53	76.87	77.56	77.60	78.54	78.40	77.75	77.44	77.29	76.65	76.53
QUOTE PROGETTO	78.00	78.00	78.00	78.00	78.00	78.00	78.00	78.00	78.00	78.00	78.00
ETTOMETRICHE	0										
ANDAMENTO PLANIMETRICO	Sv= 48.69 ov=200.00 R= 15.50 Sv= 48.69 ov=200.00 R= 15.50										
ANDAMENTO CIGLI	SX 2.00% DX -2.00%										

COMMITTENTE:



PROGETTAZIONE:



DIREZIONE TECNICA  
UO INFRASTRUTTURE CENTRO

PROGETTO DEFINITIVO

ITINERARIO NAPOLI - BARI  
RADDOPPIO TRATTA CANCELLO - BENEVENTO  
II LOTTO FUNZIONALE FRASSO TELESINO - VITULANO  
2° LOTTO FUNZIONALE TELESE - SAN LORENZO  
NV31 - Viab. accesso fermata S. Lorenzo Maggiore al km 37+450 e nuova rotatoria su S.P. 106  
Profilo longitudinale

SCALA :  
1:1000/100

COMMESSA LOTTO FASE ENTE TIPO DOC. OPERA/DISCIPLINA PROGR. REV.

IF0H 22 D 11 F7 NV3100 001 A

Revis.	Descrizione	Redatto	Data	Verificato	Data	Approvato	Data	Autorizzato	Data
A	Emissione esecutiva	R. Allegritti	06 / 2017	F. Baratta	06 / 2017	F. Centone	06 / 2017		