

NV25 Adeguamento Via Francigena del Sud
Strada locale extraurbana - tipo F2
corsia 3.25 m + banchina 1 m
b=8.50 m

- LEGENDA**
- ASSE DI TRACCIAMENTO
 - DEMOLIZIONI

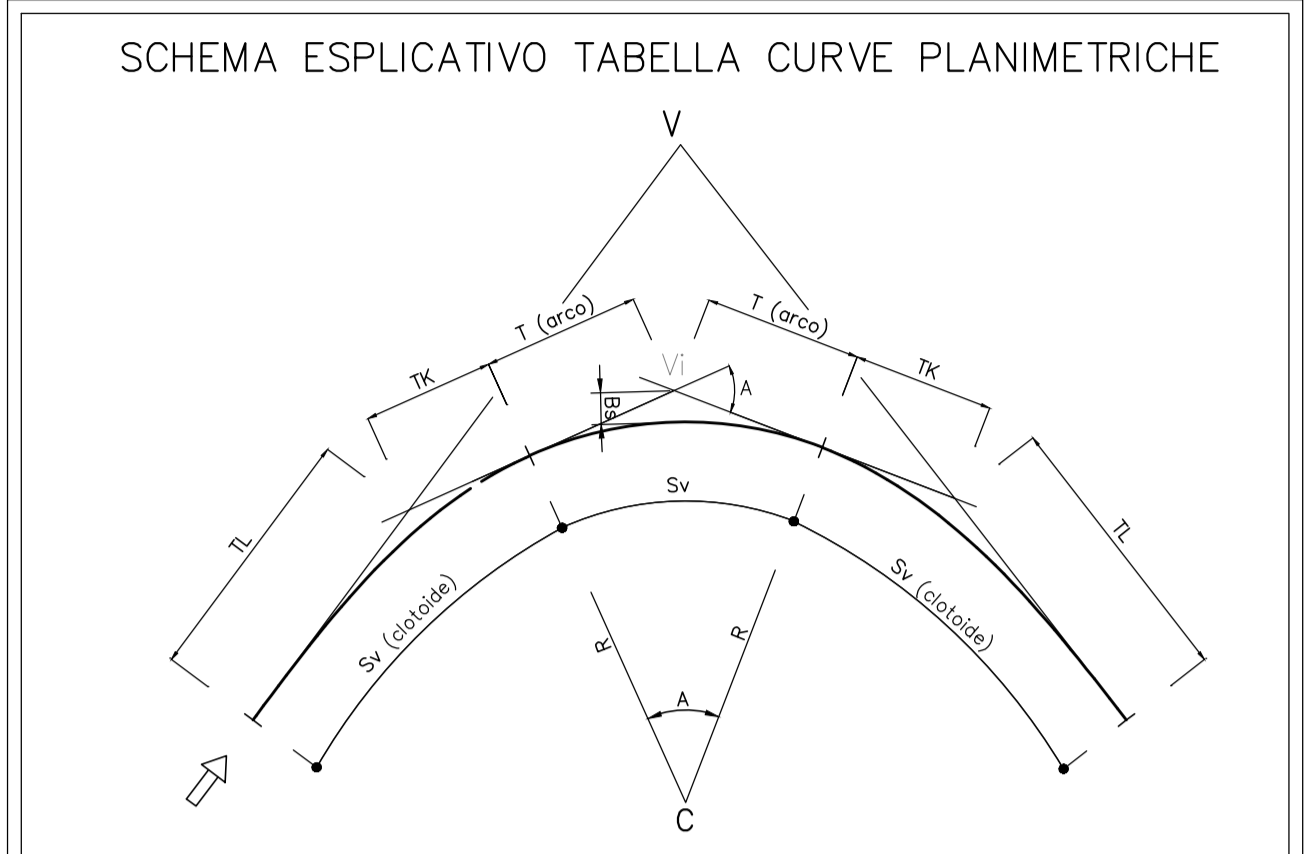


TABELLA CURVE	TABELLA CLOTOIDI
C = CENTRO CURVA	A = PARAMETRO DELLA CLOTOIDE
V = VERTICE ESTERNO	Sv = LUNGHEZZA DELLA CLOTOIDE
R = RAGGIO DI CURVATURA	r = SCOSTAMENTO DELLA CURVA
A = ANGOLO CURVA	TL = TANGENTE LUNGA
T = TANGENTE	TK = TANGENTE CORTA
Sv = SVILUPPO SETTORE CIRCOLARE	
Bs = FRECCIA	

LEGENDA DATI ALTIMETRICI

- R = RAGGIO RACCORDO PARABOLICO
- i = PENDENZA LIVELLETTA
- L = LUNGHEZZA LIVELLETTA
- T = TANGENTE
- I.R.P = INIZIO RACCORDO PARABOLICO
- F.R.P = FINE RACCORDO PARABOLICO

COMMITTENTE:

PROGETTAZIONE:

DIREZIONE TECNICA
UO INFRASTRUTTURE CENTRO

PROGETTO DEFINITIVO

ITINERARIO NAPOLI - BARI
RADDOPPIO TRATTA CANCELLO - BENEVENTO
II LOTTO FUNZIONALE FRASSO TELESINO - VITULANO
3° LOTTO FUNZIONALE SAN LORENZO - VITULANO
NV25 - Adeguamento Via Francigena del Sud dal km 38+825 al km 40+400
Planimetria di progetto con dati di tracciamento - Tav. 1 di 3

SCALA :
1:1000

DATI DI TRACCIAMENTO

Stazione	Curve	Curve	Curve	Curve	Curve
38+000	C1	C2	C3	C4	C5
38+100
38+200
38+300
38+400
38+500
38+600
38+700
38+800
38+900
39+000
39+100
39+200
39+300
39+400
39+500
39+600
39+700
39+800
39+900
40+000

COMMESSA LOTTO FASE ENTE TIPO DOC. OPERA/DISCIPLINA Progr. REV.

IF0H 22 D 11 P7 NV25/00 001 A

Revis.	Descrizione	Redatto	Data	Verificato	Data	Approvato	Data	Autorizzato	Data
A	Emissione esecutiva	L. Mazzoni	Giugno 2017	F. Bavetta	Giugno 2017	F. Carone	Giugno 2017		

File: IF0H22D11P7NV250001A.dwg n. Elab.: 2L 447