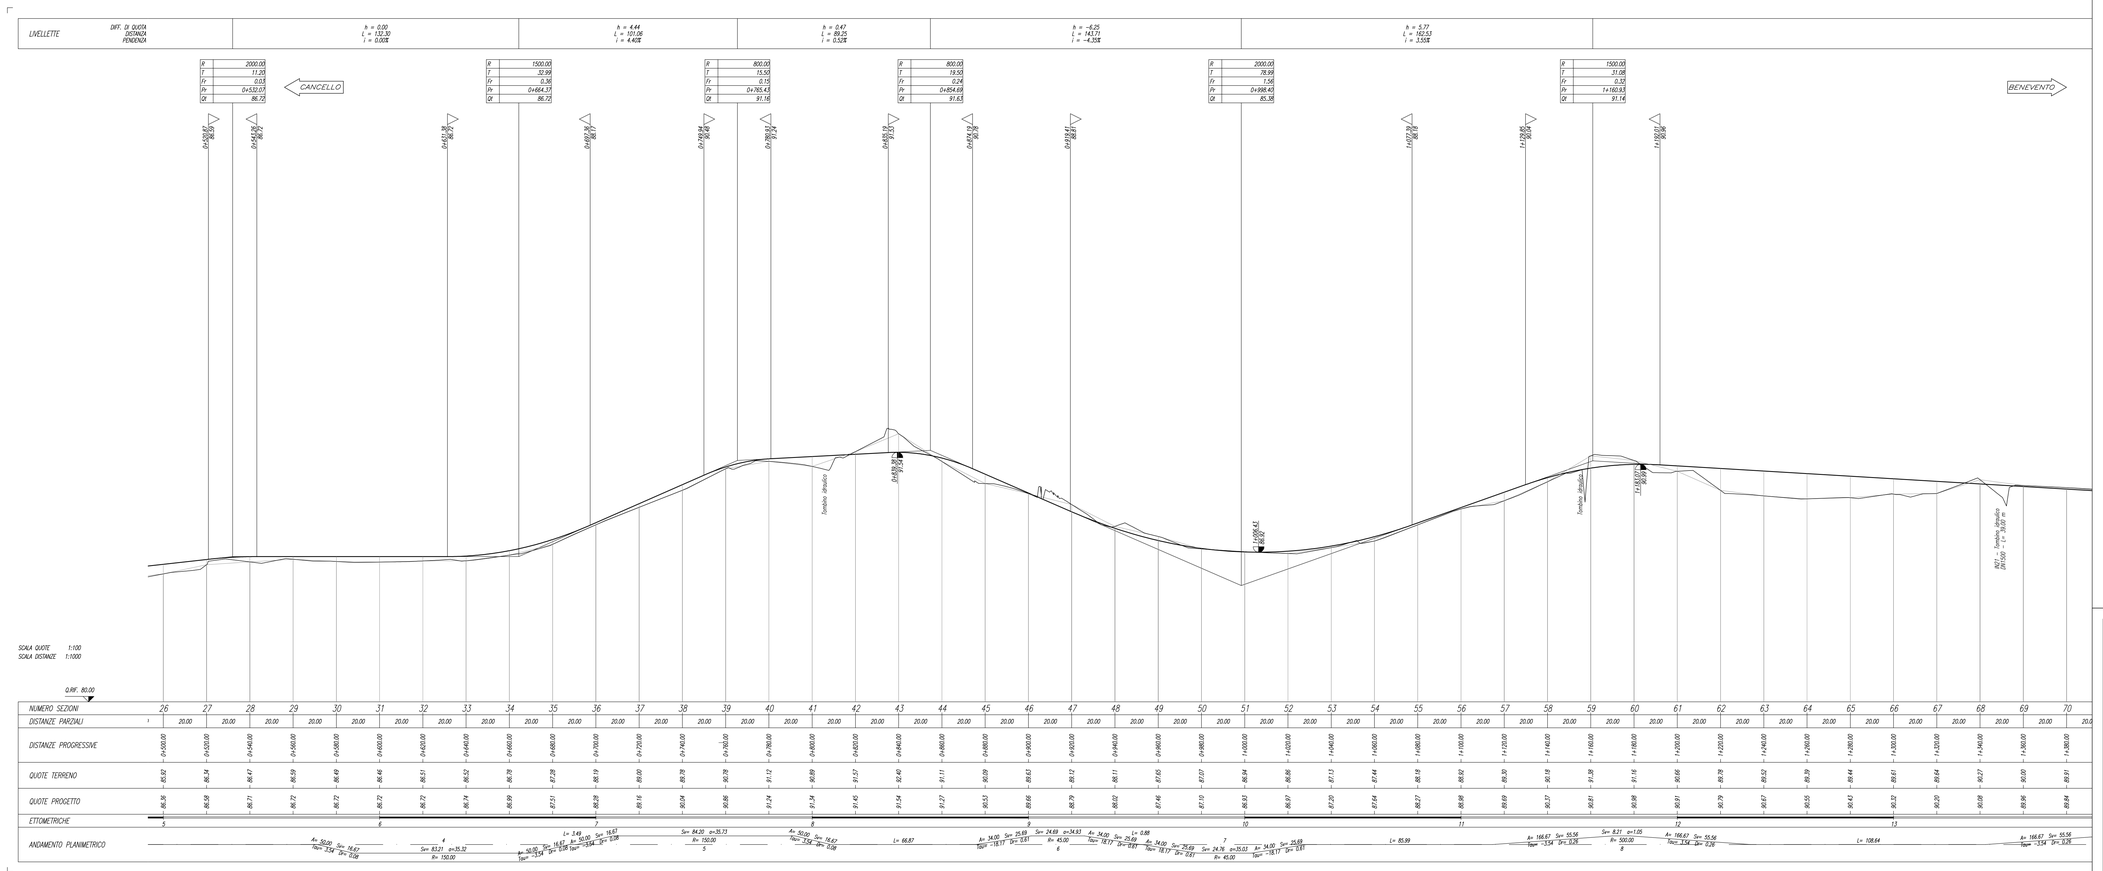

COMMITTENTE:

RFI RETE FERROVIARIA ITALIANA
GRUPPO FERROVIE DELLO STATO ITALIANE

PROGETTAZIONE:

ITALFERR
GRUPPO FERROVIE DELLO STATO ITALIANE

DIREZIONE TECNICA
UO INFRASTRUTTURE CENTRO

PROGETTO DEFINITIVO

ITINERARIO NAPOLI - BARI

RADDOPPIO TRATTA CANCELLO - BENEVENTO
II LOTTO FUNZIONALE FRASSO TELESINO - VITULANO
3° LOTTO FUNZIONALE SAN LORENZO - VITULANO

NV25 - Adeguamento Via Francigena del Sud dal km 38+825 al km 40+400

Profilo longitudinale - Tav. 2 di 3

SCALA : 1:1000/100

COMMESSA	LOTTO	FASE	ENTE	TIPO DOC.	OPERA/DISCIPLINA	PROGR.	REV.
IF0H	22	D	11	F7	NV2500	002	A

Revis.	Descrizione	Redatto	Data	Verificato	Data	Approvato	Data	Autorizzato	Data
A	Emissione esecutiva	L. Mazzoni	Giugno 2017	F. Tiberia	Giugno 2017	F. Cerrone	Giugno 2017	ITALFERR S.p.A. Direzione Tecnica Infrastrutture Terrestri Dott. Ing. Stefano Ravagnani Ordine degli Ingegneri della Provincia di Roma n. 21000	

File: IF0H22D11F7NV2500002A.dwg

n. Elab.: 2L 451