



PIANTA IMPALCATO-Scala 1:100

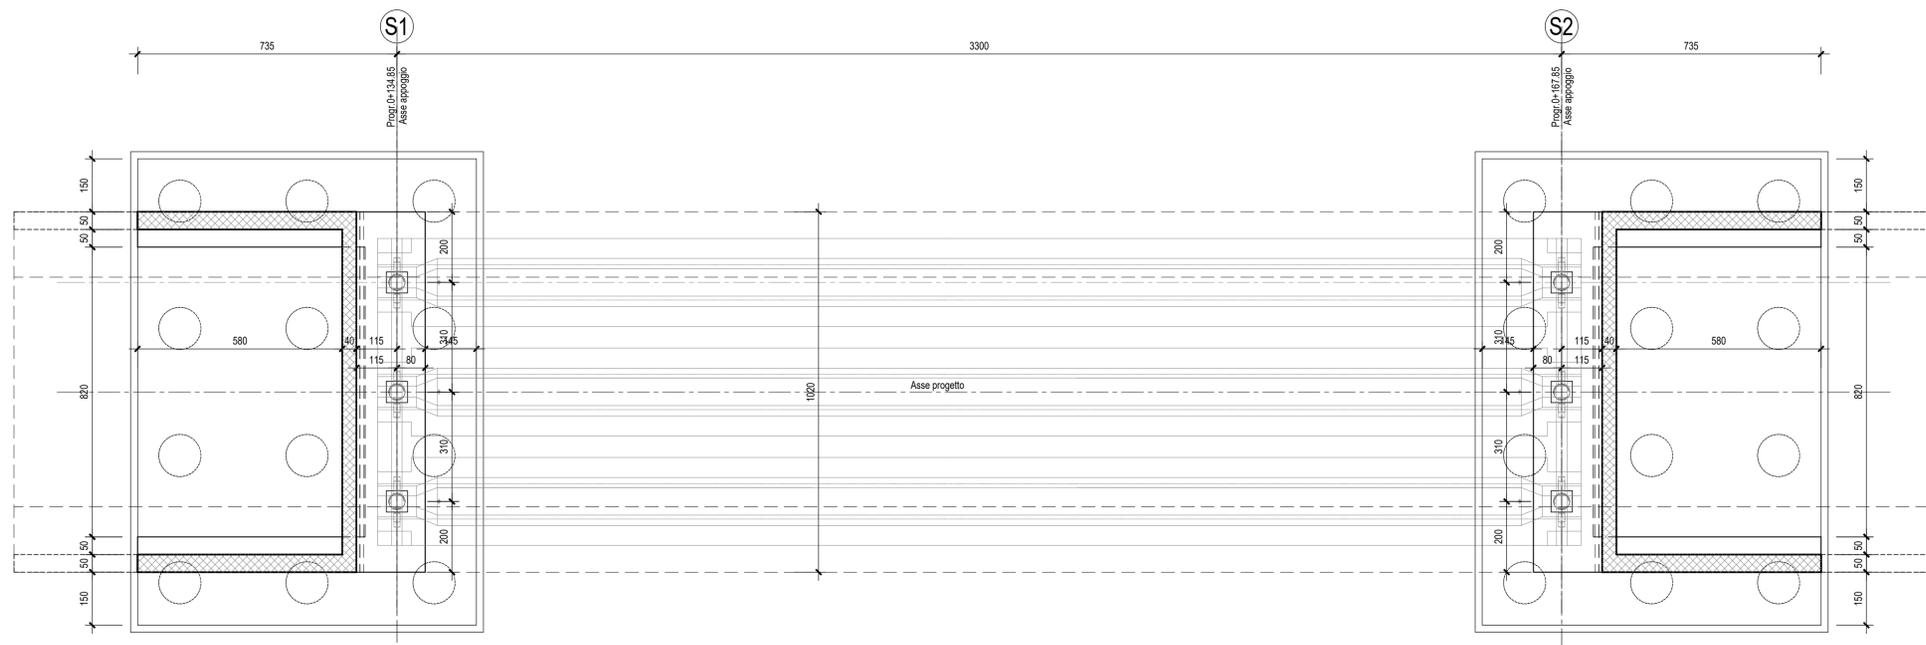

SCHEMA APPOGGI

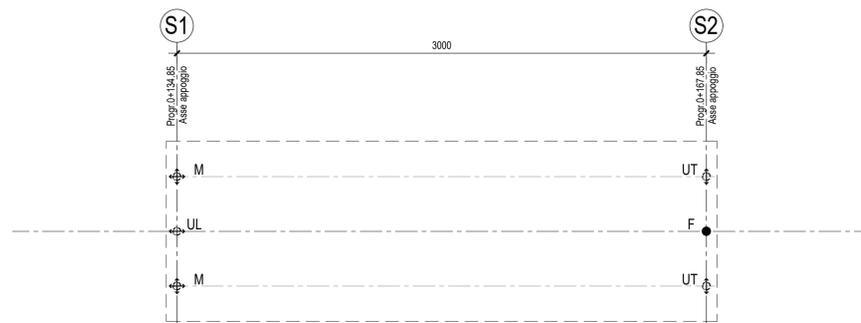

LEGENDA

- ↔ Multidirezionale
- Fisso
- ↕ Unidirezionale Trasversale
- ↔ Unidirezionale Longitudinale

Escursione Giunti:

Lato S2 = +/- 100 mm
Lato S1 = +/- 200 mm

NW01


APPOGGI SU SPALLA S1
(PORTATA ALLO SLU)

Tipo	N [kN]	TL [kN]	T _r [kN]
M	3000	-	-
UL	2500	-	1700

APPOGGI SU SPALLA S2
(PORTATA ALLO SLU)

Tipo	N [kN]	TL [kN]	T _r [kN]
F	2500	1150	1700
UT	3000	1150	-

PROSPETTO-Scala 1:100

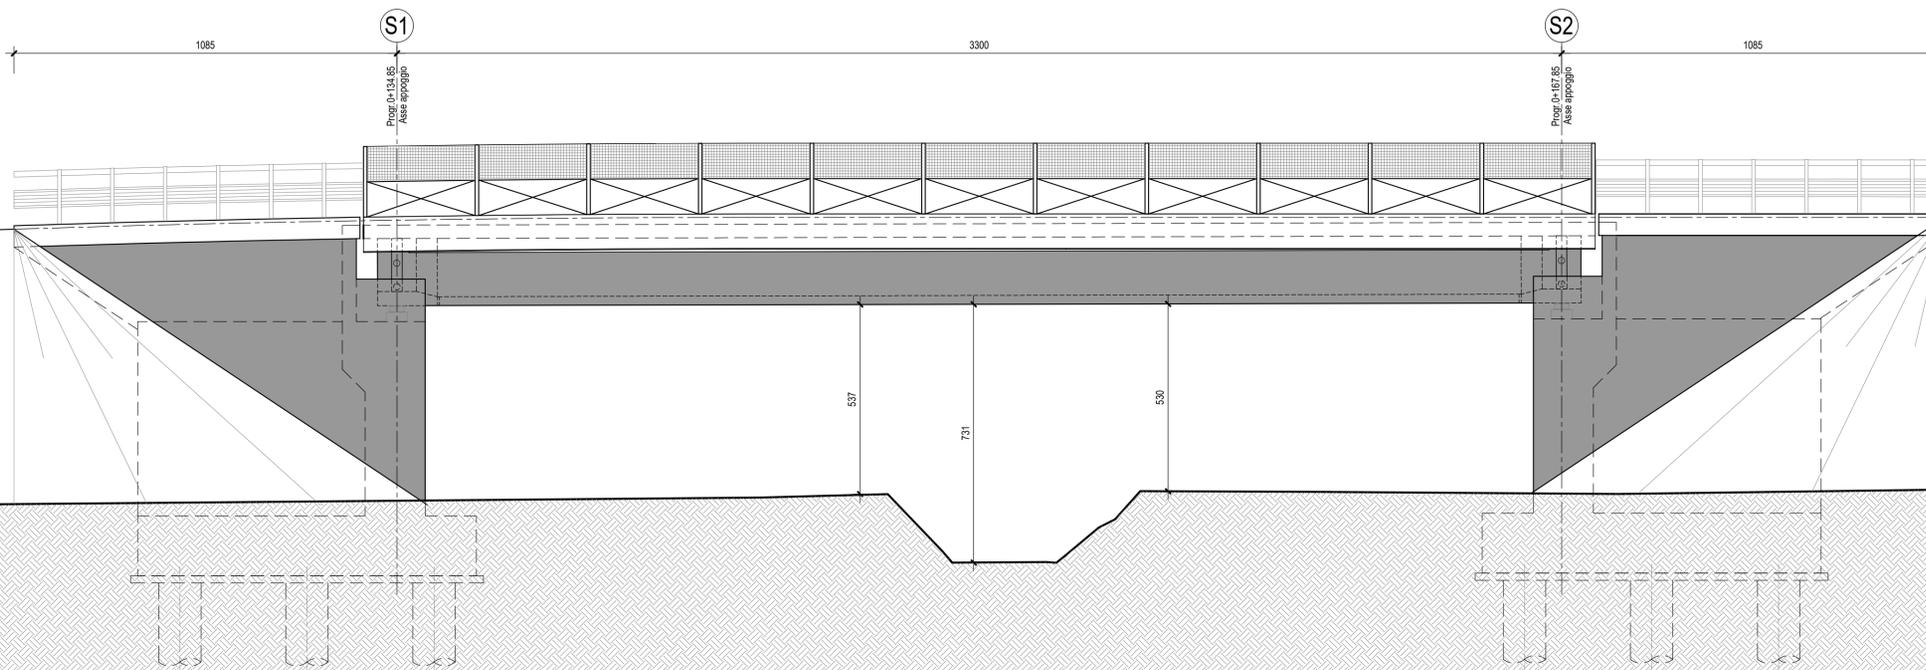

COMMITTENTE:



PROGETTAZIONE:



DIREZIONE TECNICA
UO INFRASTRUTTURE CENTRO

PROGETTO DEFINITIVO

ITINERARIO NAPOLI - BARI
RADDOPPIO TRATTA CANCELLO - BENEVENTO
II LOTTO FUNZIONALE FRASSO TELESINO - VITULANO
2° LOTTO FUNZIONALE TELESE-S. LORENZO
NW01 - Ponte stradale su Viabilità di collegamento tra S.P.102 e S.P.88

Pianta impalcato, prospetto e schema appoggi

SCALA:

1:100

COMMESSA LOTTO FASE ENTE TIPO DOC. OPERA/DISCIPLINA PROGR. REV.

IF0H 22 D 11 PA NW0100 001 A

Revis.	Descrizione	Redatto	Data	Verificato	Data	Approvato	Data	Autorizzato	Data
A	Emissione Esecutiva	M. Perrino	06/2017	F. Bavetta	06/2017	F. Carrone	06/2017		