



PLANIMETRIA ANTE OPERAM-Scala 1:200

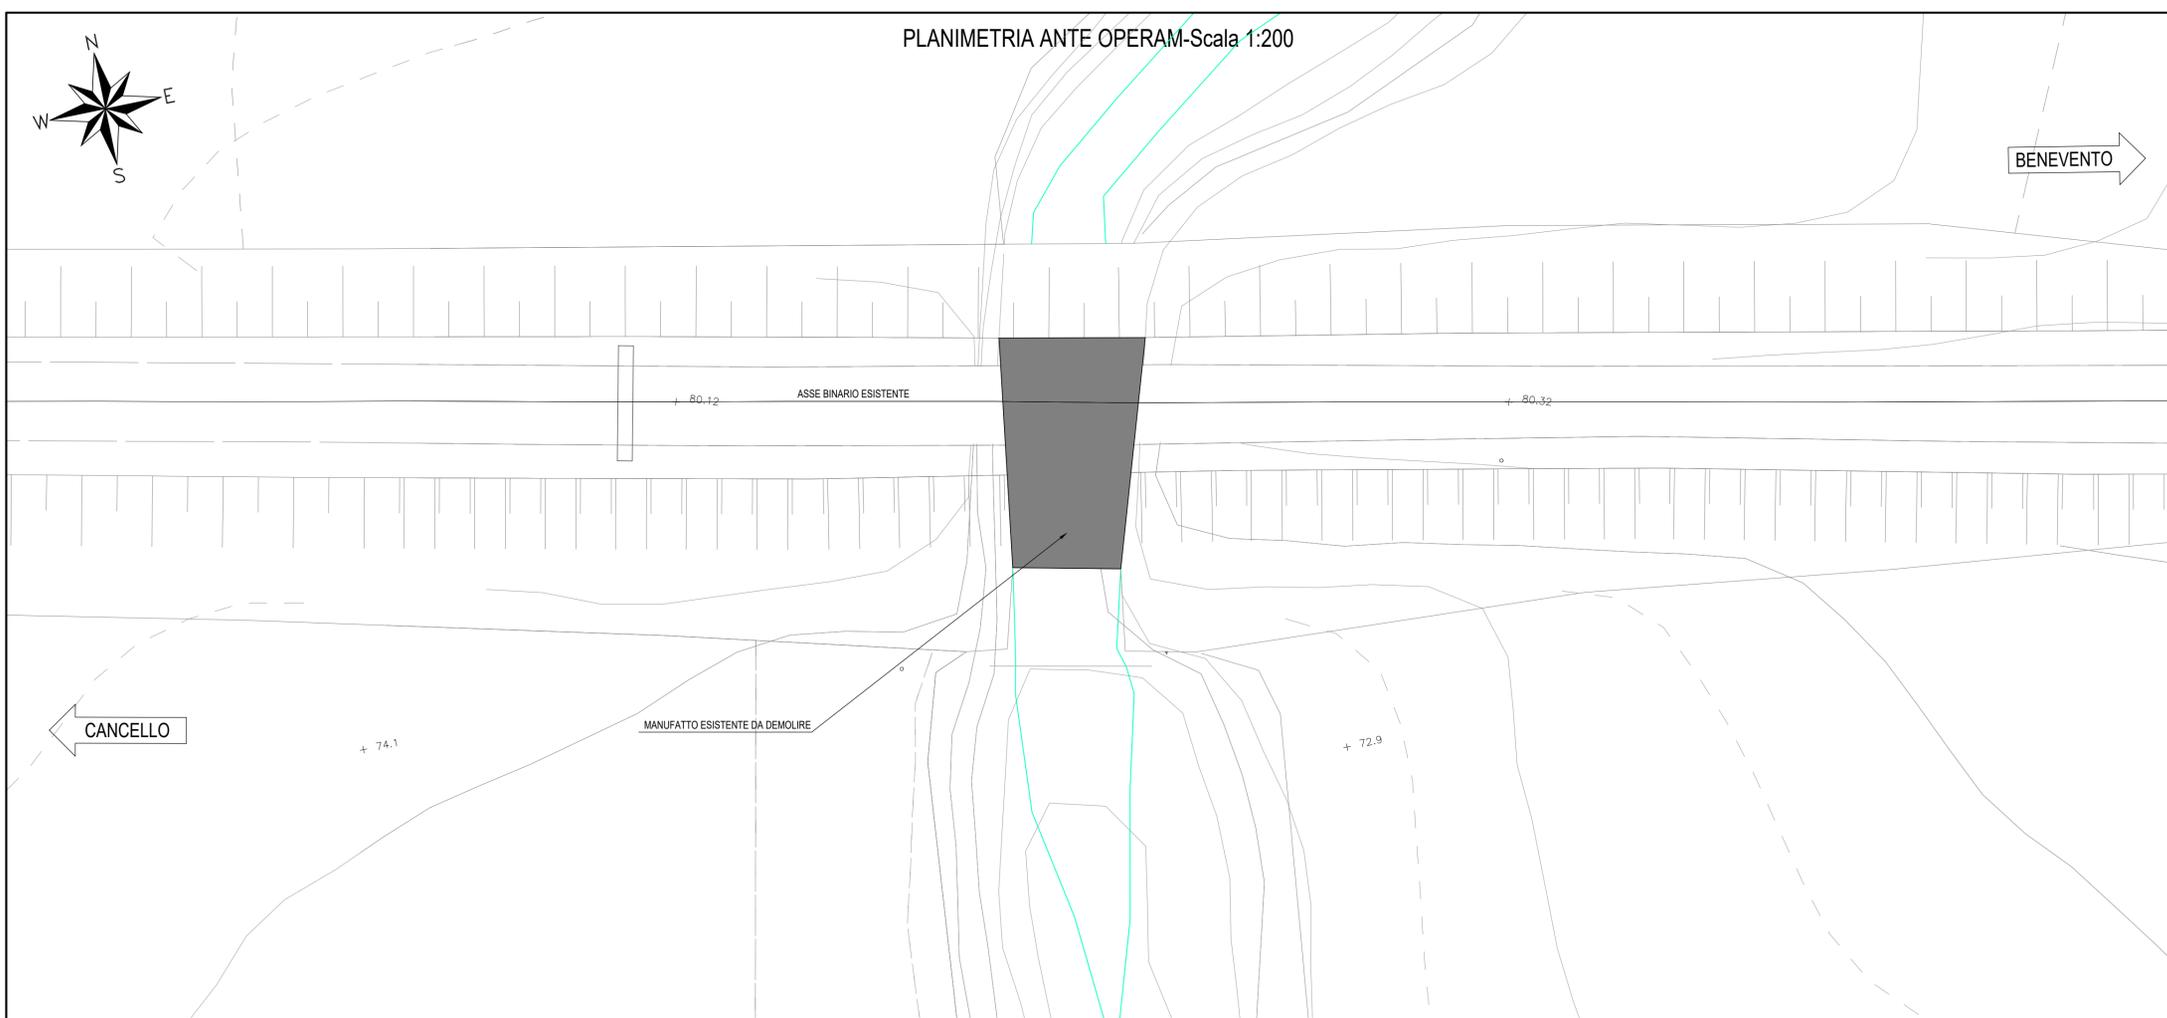

NOTA BENE: La realizzazione dell'opera in oggetto, è prevista a valle della messa fuori esercizio della linea ferroviaria storica

PLANIMETRIA POST OPERAM-Scala 1:200

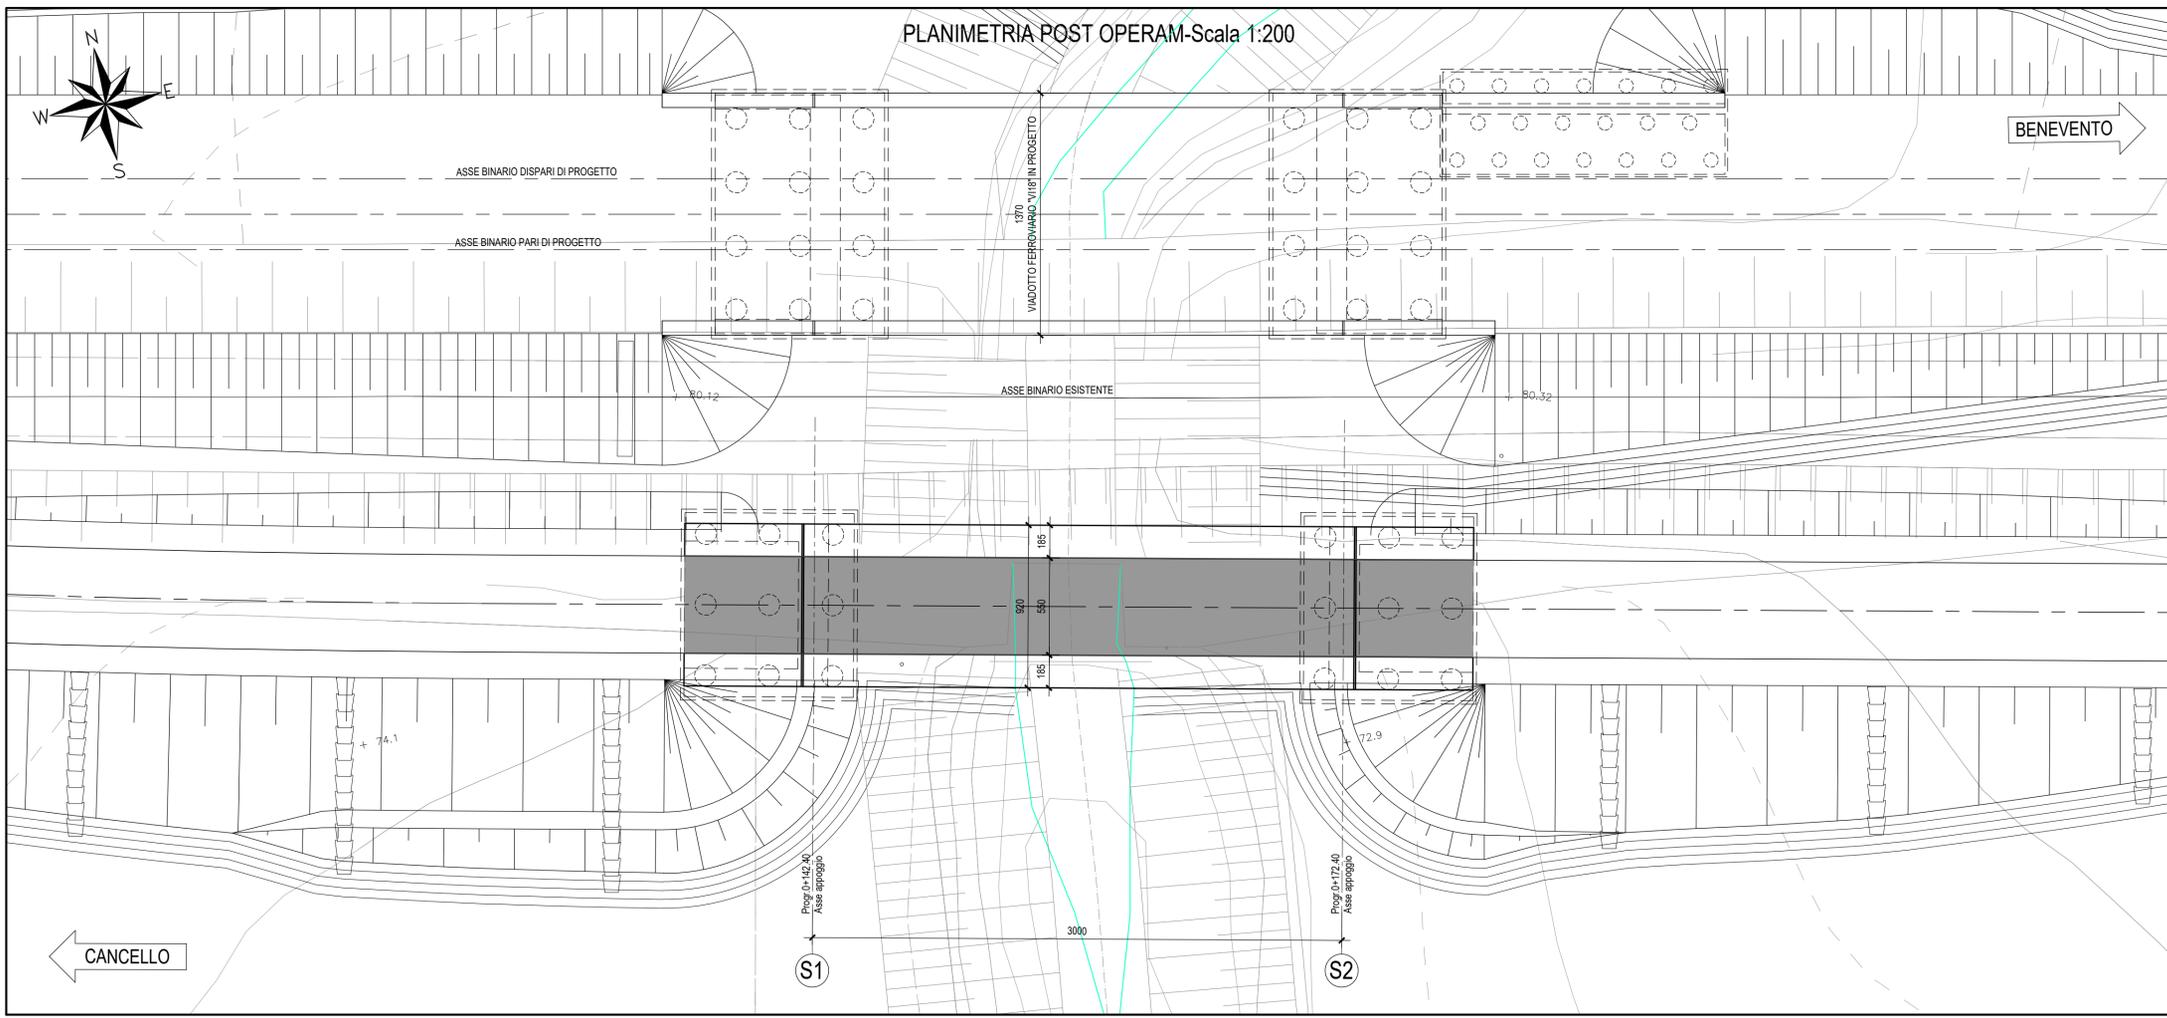

COMMITTENTE:



PROGETTAZIONE:



**DIREZIONE TECNICA
UO INFRASTRUTTURE CENTRO**

PROGETTO DEFINITIVO

ITINERARIO NAPOLI - BARI
RADDOPPIO TRATTA CANCELLO - BENEVENTO
II LOTTO FUNZIONALE FRASSO TELESINO - VITULANO
2° LOTTO FUNZIONALE TELESE - S.LORENZO
NW02 - Ponte stradale su Viabilità locale dal km 38+300 al km 38+650
 Viadotto - Planimetria ante e post operam

SCALA :
1:200

COMMESSA LOTTO FASE ENTE TIPO DOC. OPERA/DISCIPLINA PROGR. REV.
 IF0H 22 D 11 B8 NW0200 001 A

Revis.	Descrizione	Redatto	Data	Verificato	Data	Approvato	Data	Autorizzato	Data
A	Emissione Esecutiva	M. Perrino	06/2017	F. Bayetta	06/2017	F. Carrone	06/2017		