



1 SEZIONE AA ante operam
scala 1:500

2 SEZIONE AA post operam
scala 1:500

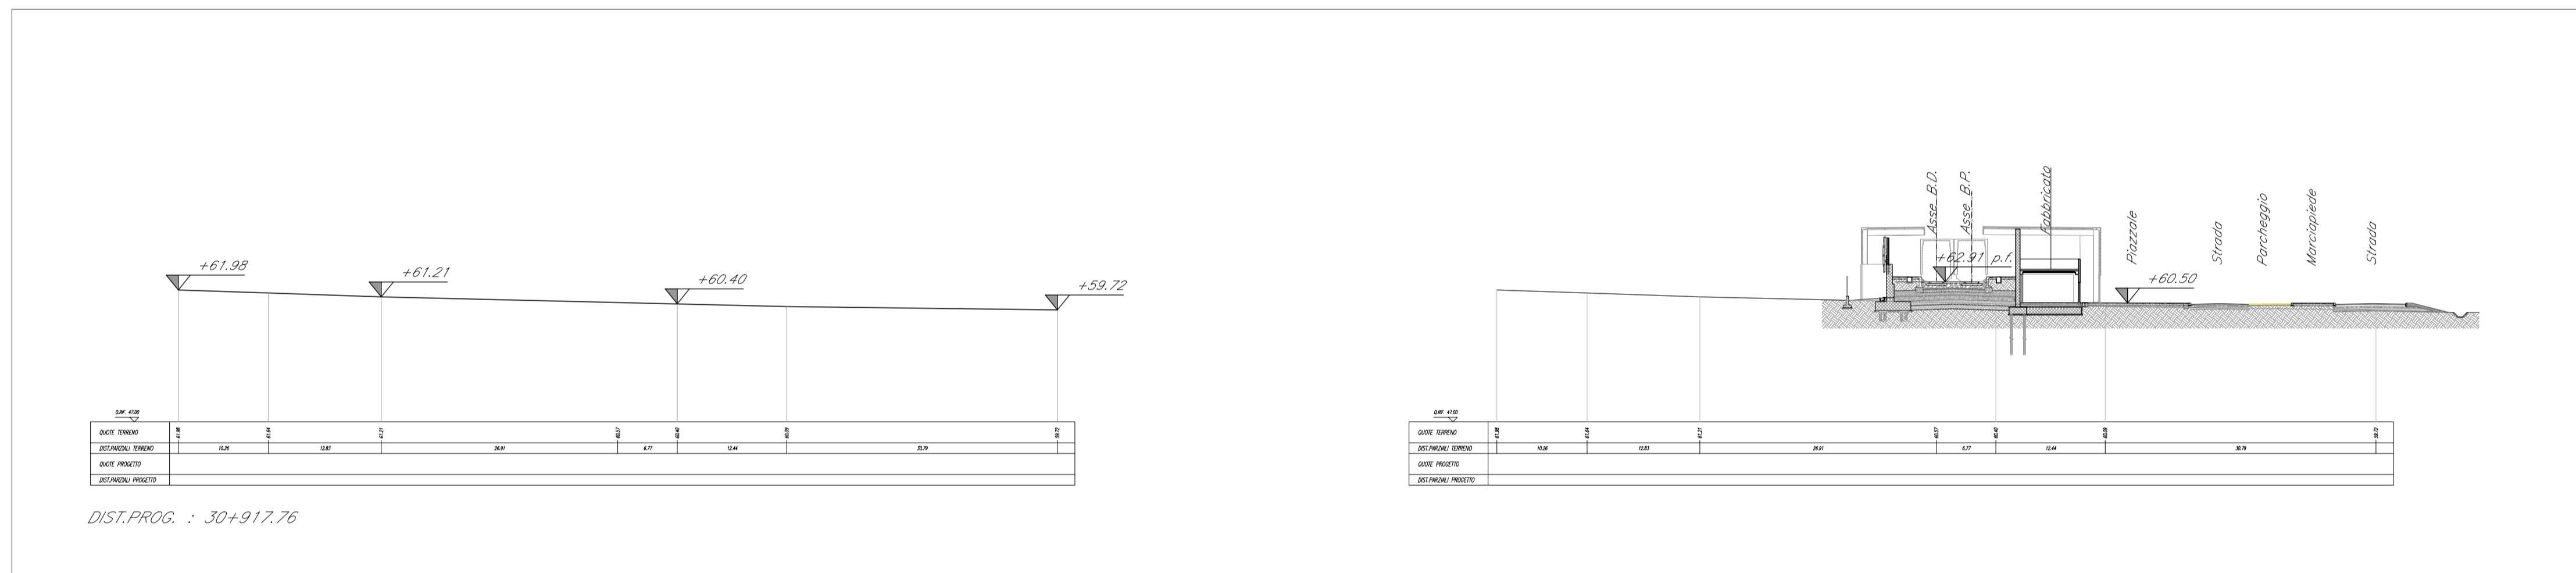


3 SEZIONE BB ante operam
scala 1:500

4 SEZIONE BB post operam
scala 1:500

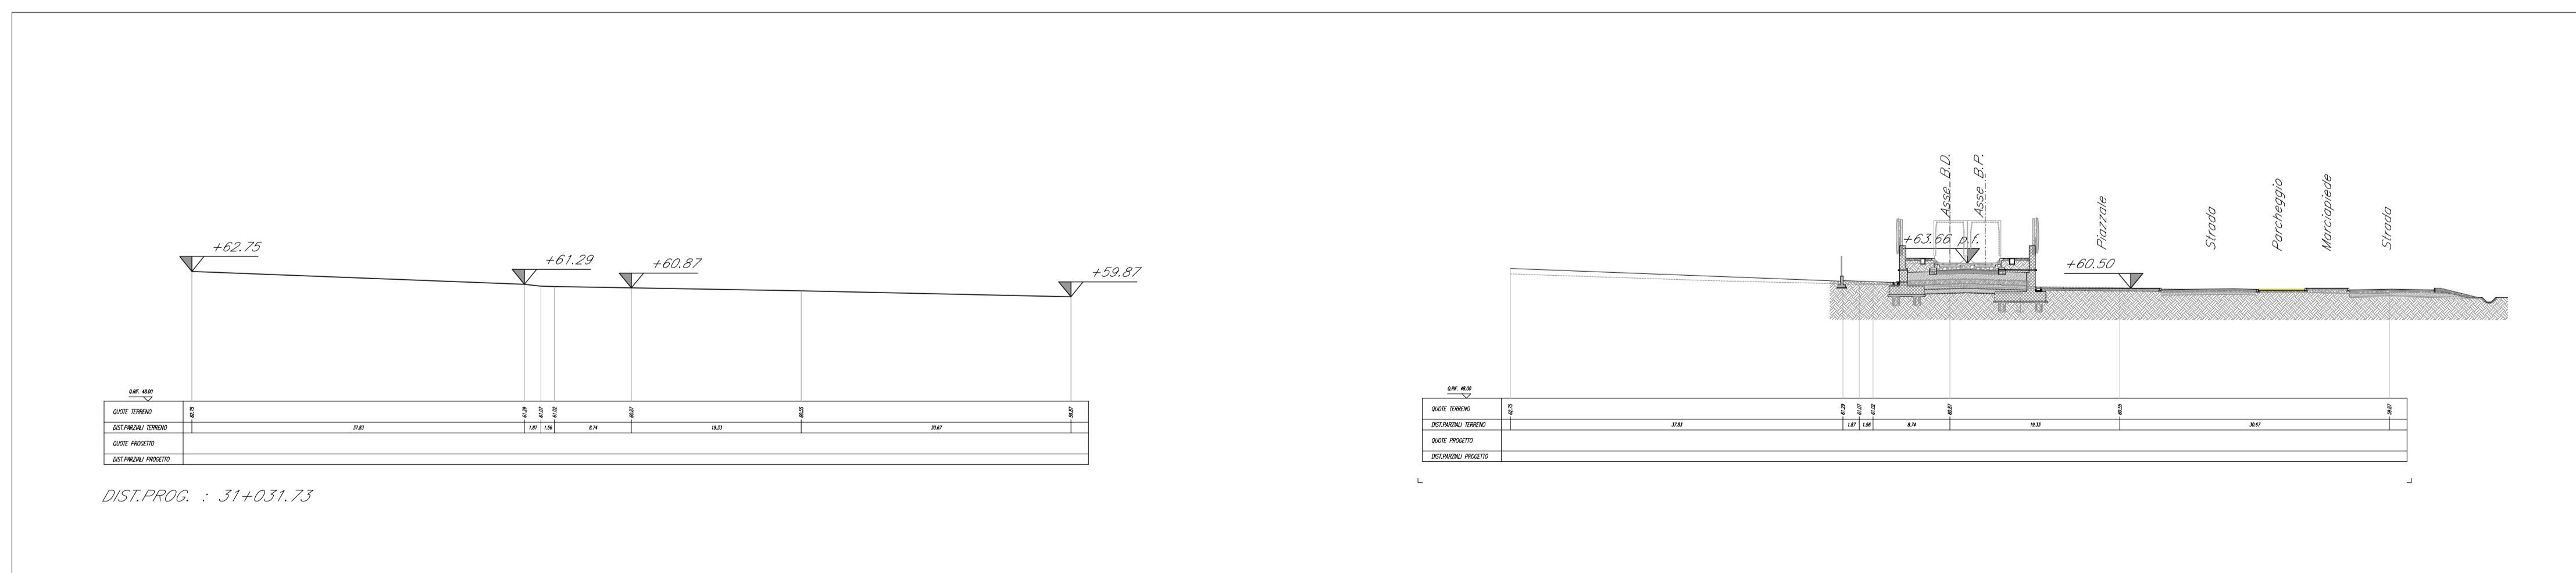

5 SEZIONE CC ante operam
scala 1:500

6 SEZIONE CC post operam
scala 1:500

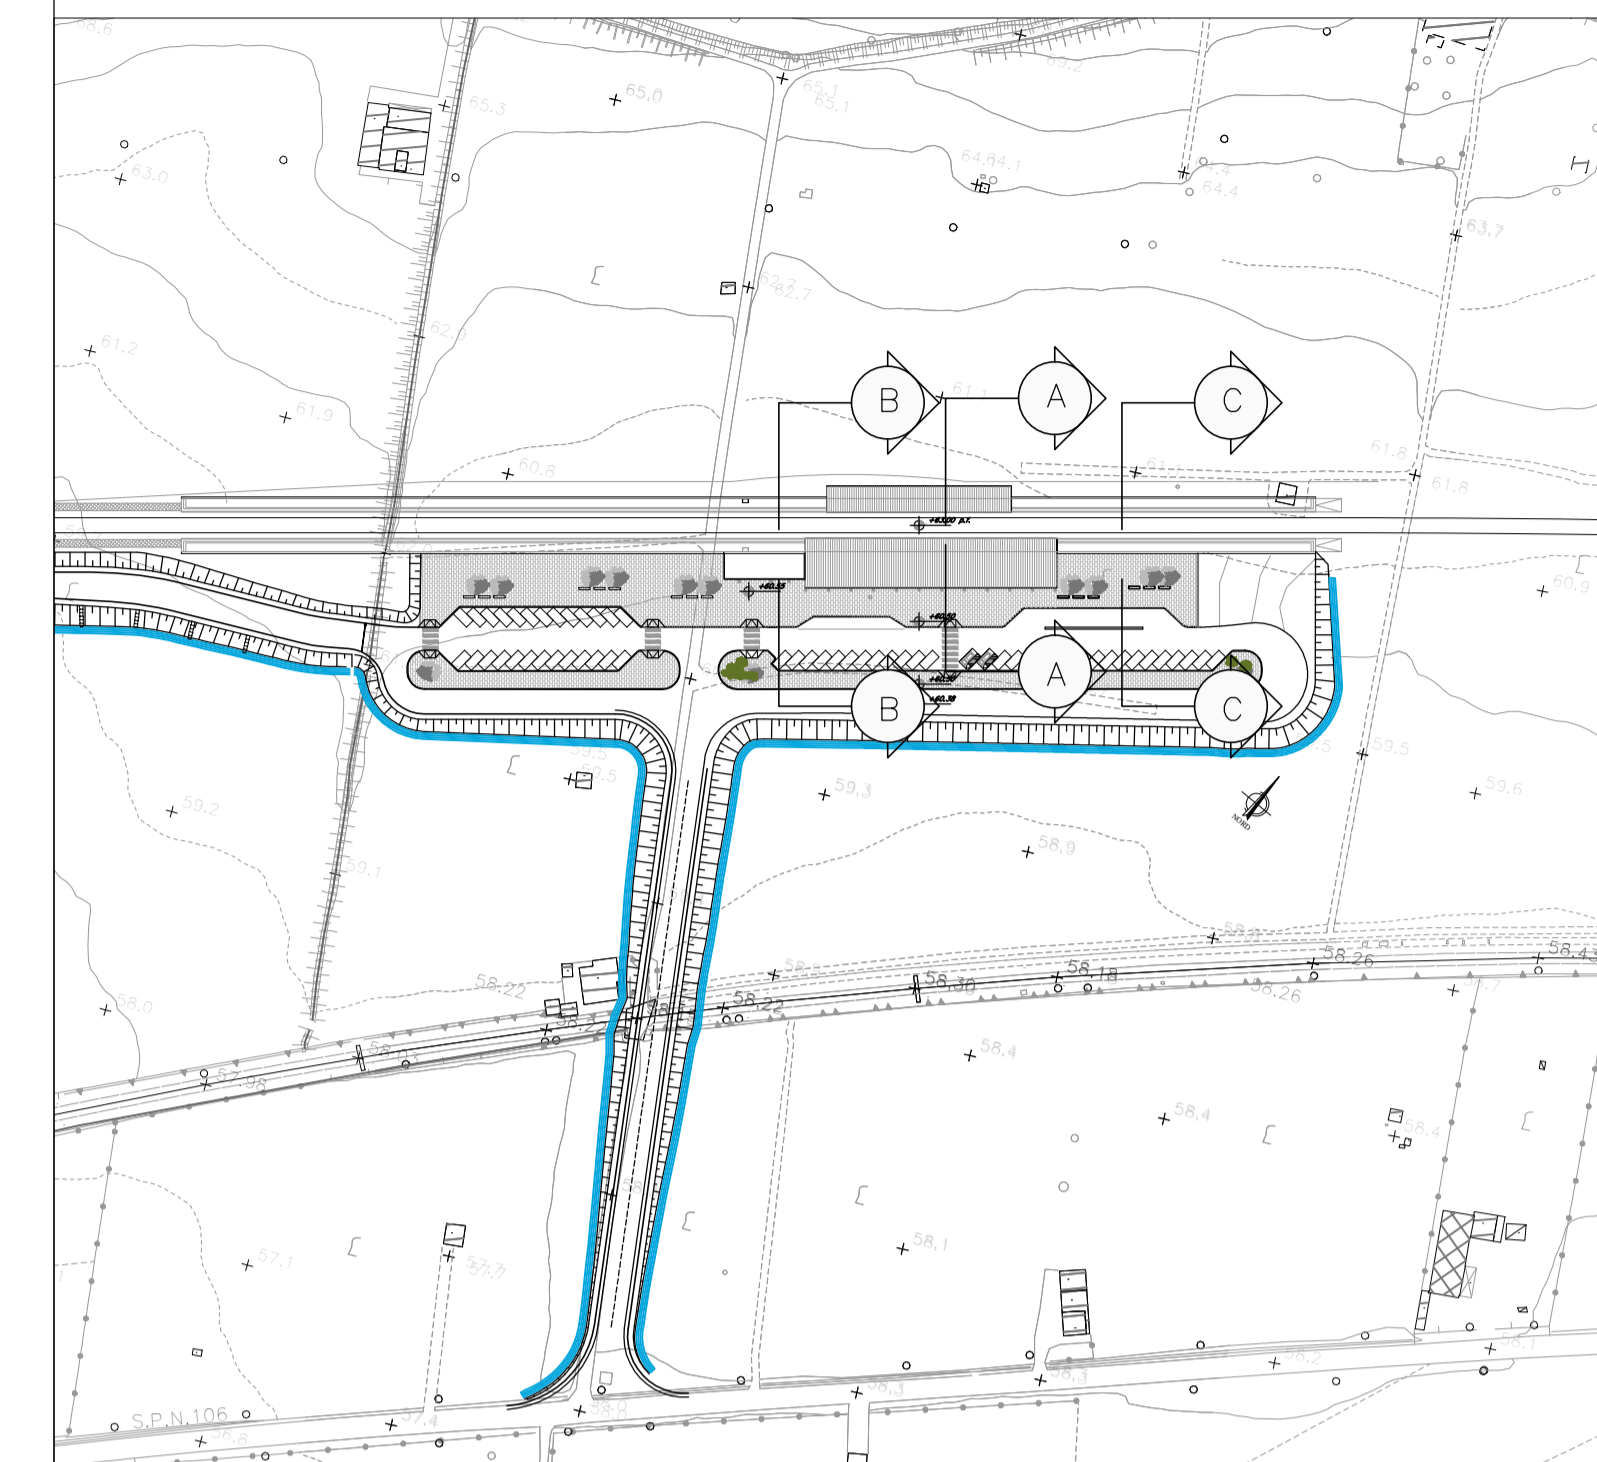

KEYPLAN

COMMITTENTE:
RFI
RETE FERROVIARIA ITALIANA
GRUPPO FERROVIE DELLO STATO ITALIANE

COMMESSA LOTTO FASE

PROGETTAZIONE:
ITALFERR
GRUPPO FERROVIE DELLO STATO ITALIANE

DIREZIONE TECNICA
UO ARCHITETTURA STAZIONI E TERRITORIO
PROGETTO DEFINITIVO

ITINERARIO NAPOLI - BARI
RADDOPPIO TRATTA CANCELLO - BENEVENTO
II LOTTO FUNZIONALE FRASSO TELESINO - VITULANO
2° LOTTO FUNZIONALE TELESE - SAN LORENZO
FV03 - Fermata Solopaca
Sezioni ante e post operam

SCALA :
1:500

COMMESSA LOTTO FASE ENTE TIPO DOC. OPERA/DISCIPLINA PROGR. REV.

IF0H 22 D 44 W8 FV0300 001 A

Revis.	Descrizione	Redatto	Data	Verificato	Data	Approvato	Data	Autorizzato	Data
A	Emissione Esecutiva	G.Soriero	Giugno 2017	F.Bordoni	Giugno 2017	F.Cerrone	Giugno 2017	R.Marino	

File: n. Elab.: 21.483