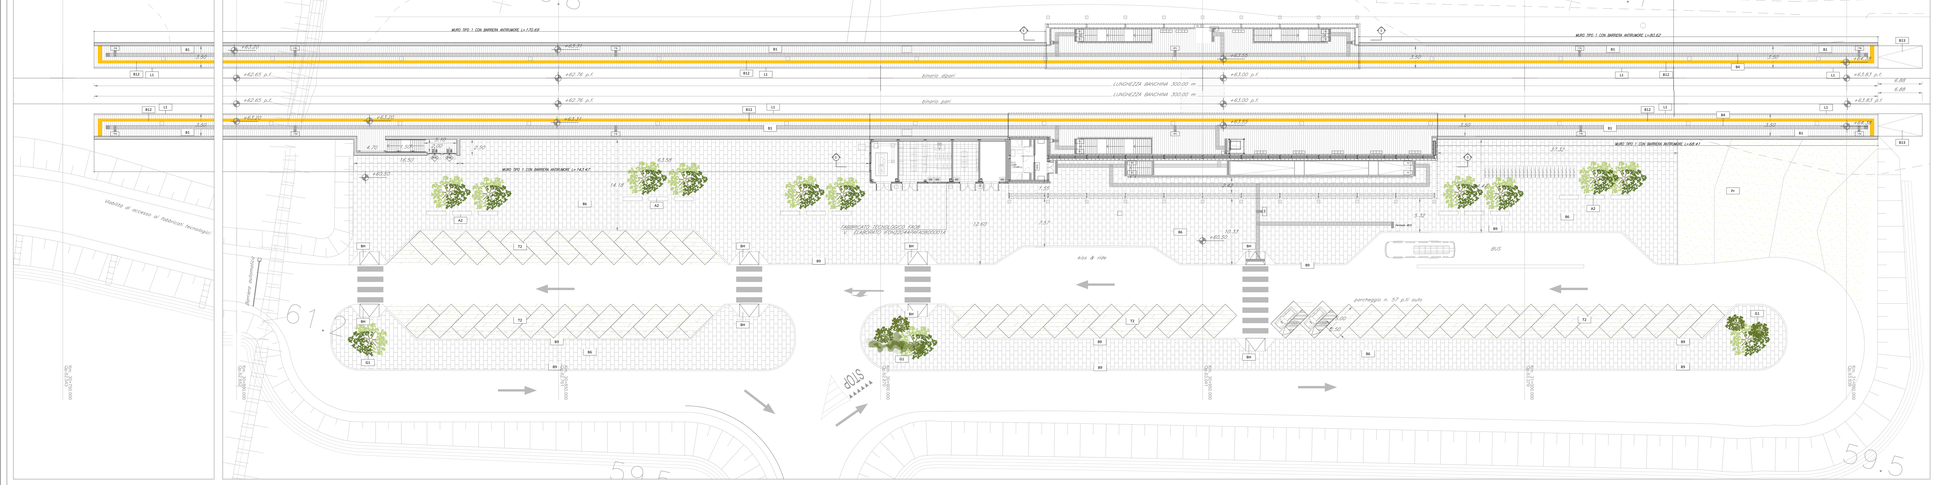

1 PIANTA QUOTA BANCHINA
STRALCIO scala 1:200

2 PIANTA QUOTA BANCHINA
STRALCIO scala 1:200

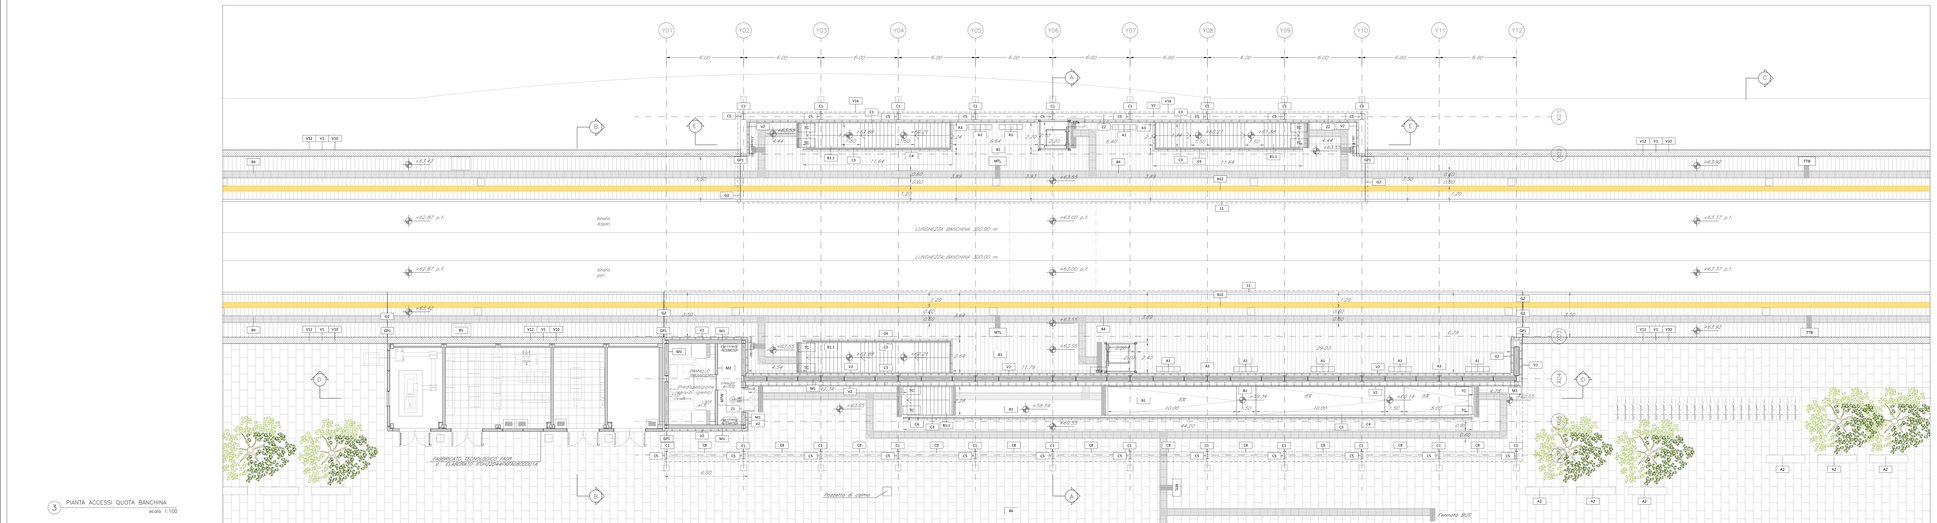

3 PIANTA ACCESSI QUOTA BANCHINA
scala 1:100

TABELLA FINITURE - MURATURE - SERRAMENTI

N. V. = N.=TIPOLOGIA VERNICE
PA = PIETRA/ALTRO PAVIMENTO
PR = PIETRA/ALTRO RIVESTIMENTO
CS = CITTA' SORRITO

AP = TIPOLOGIA MURATURA

F/W = INFISSO

MURATURE

M1	Pareto in blocchi cavi prefabbricati in cls e inerti leggeri, sp.30cm, con stonei rinforzi verticali ed orizzontali per muratura con h=4.00 m. in zona sismica e per l'ancoraggio della sottostruttura dei pannelli di rivestimento .
M2	Pareto in blocchi semipieni in cls e inerti leggeri, sp. 30cm, intonaciati sui due lati, con stonei rinforzi verticali ed orizzontali per muratura con h=4.00 m. in zona sismica e per l'ancoraggio della sottostruttura dei pannelli di rivestimento .
M3	Pareto tagliafuoco in blocchi cavi prefabbricati in cls e inerti leggeri e intonaco REI120, sp.30 cm, con stonei rinforzi verticali ed orizzontali per muratura con h=4.00 m. in zona sismica e per l'ancoraggio della sottostruttura dei pannelli di rivestimento .
M4	Pareto in blocchi forati di conglomerato di argilla espansa, sp. 10 cm.
M5	Pareto in blocchi cavi prefabbricati in cls e inerti leggeri, sp. 20 cm, intonaciato sui due lati, resistenza al fuoco REI 120 con stonei rinforzi verticali ed orizzontali per muratura con h=4.00 m. in zona sismica
M6	Tamponamento in pannelli prefabbricati in c.a. (calcestruzzo Classe Rck 35, ferro d'armatura tipo B 450 A), sp. 20 cm. compreso intelaiprofilo listelleriro.
	INFISSI
F1	Porta esterna blindata con telaio in acciaio zincato e verniciato con caratteristiche antirinvasione, con griglia di ventilazione in acciaio a prova di perforazione nelle specchiature, cerniere antirinvasione, serratura di sicurezza e chiave, maniglione antipanico, dim. 240x220 cm. Dispositivo di apertura, serratura di sicurezza,
F2	verniciato con caratteristiche antirinvasione, cerniere antirinvasione, serratura di sicurezza e chiave, maniglione antipanico, dim. 100x220 cm. Realizzata in alluminio in lega cui al grezzo pesante, dim. 80x220 cm.
F3	Porta esterna a due battenti blindata con apparecchiatura chiusura automatica e maniglione antipanico, dim.180x220 cm.
P6	Porta interna ad un battente, dim.80x220cm
P6*	Porta interna a un battente, dim.90x220cm + maniglia push a pull e barra orizzontale (Segno disabile)
P8	Porta antincendio in acciaio zincato REI 120 a due battenti con serratura speciale e maniglione antipanico, dim. 240x220 cm.
P9	Porta antincendio in acciaio zincato REI 120 a un battente con serratura speciale e maniglione antipanico, dim. 90x220 cm.
P10	Porta esterna a doppio battente con pannellature in lamiera coibentata di acciaio zincato preverniciato con telaio e cerniere in acciaio zincato, maniglione antipanico, dispositivo di apertura, serratura di sicurezza, dim. 180x220 cm.
P11	Cancello a soffietto in acciaio, completo di dispositivo per la motorizzazione dell'apertura e chiusura.
P13	Porta esterna ad un battente blindata con apparecchiatura chiusura automatica e maniglione antipanico, dim.100x220 cm.
P14	Porta esterna blindata a 2 ante in acciaio zincato e verniciato con caratteristiche antirinvasione; cerniere antirinvasione, serratura di sicurezza e chiave, dim. 120x220
P15	Cancello a doppio battente con pannellature in lamiera zincata e verniciata, con telaio e cerniere in acciaio zincato, maniglione antipanico, dispositivo apertura, serratura di sicurezza completo di copriflli, guarnizioni, cerniere,
P16	Porta a due battenti dim. 180x220 cm con specchiature in vetro temperato e stratificato, profili in acciaio e maniglione antipanico.
F1	Parete vetrata di sicurezza con caratteristiche isolanti termo-acustiche, composta da struttura portante in profilati in acciaio inox, montanti e traverse orizzontali, costituite da doppi vetri temperati e stratificati di sicurezza, aventi tra loro una intercapedine di sp. 16 mm riempita con gas argon al 90 %, lastre temperate e stratificate di cristallo Float 66.1, trattamento bassoemissivo, con distanziatore metallico, posto sotto sollevamento di 20%. Classe 1B1 (NV2300)
F2	Serranda in acciaio avvolgibili in lamiera di acciaio zincato sp. 12 / 10. UNI 5753 / 84 completo di rullo, accessori e chiave tipo Yale
F3	Porta tagliafuoco in lamiera verniciata in acciaio zincato con caratteristiche antirinvasione e vetro antiribaltamento, le maniglie e le cerniere sono in linea con le porte.
GR	Griglia di aerazione con lamelle antipioggia con caratteristiche di antirinvasione in acciaio zincato e verniciato
	OPERE METALLICHE
C1	Carter metallico in acciaio zincato preverniciato, sp. 3mm ancorato con opportuni profili alla struttura.
C2	Lamiera in acciaio zincato per scossalina,gronda e canter di bordo, spess. 8/10 mm.
C3	Corrimano doppio compresi i supporti, Ø40 mm sp. 2mm, in acciaio inox.
C4	Parapetto con montanti sagomati, kondro orizzontali e tubolari in acciaio inox portata 3 kN/m.
C5	Discendente Ø 100 mm in lamiera di acciaio inox con paraofoglie.
C6	Griglia per percorso di manutenzione in acciaio zincato.
C9	Griglia lineare ispezionabile in acciaio inox sp. 5 mm.
C10	Recinzione in lamiera stirata di alluminio verniciato con sottostruttura in profili metallici ed apposita struttura metallica in acciaio zincato.
C12	Sistema anticaduta conforme alla norma EN795:2012. Linea vita, completata di punti di ancoraggio singoli.
C15	Pluviale in pvc diam. □100 mm. con fodera in carbongesso su sottostruttura metallica
C14	Parapetto in lsta metallica in acciaio inox ad "alta resistenza" H=1.10 m
C16	Parapetto con montanti e tubolari in acciaio zincato preverniciato im. 1.10 m
	GIUNTI
G2	Giunto in alluminio a pavimento idoneo per 4 tipi di pavimentazione
GP1	Giunto in alluminio a parete
	SOGLIE
Z1	Soglia porta in pietra lavica
Z2	Copertina parapetto GRC, compreso parmello, relativo telaio, zanche e tuffore di ancoraggio.
	MURI E BARRIERE
L1	Elementi prefabbricati in calcestruzzo vibrato armato con rete elettrosaldata di Tipo 2 - Cordolo marciapiede
	ARREDI URBANI
A1	Panchina ergonomica completa di fianchi e braccioli intermedi. Dimensioni 220 x 70 cm.
A2	Panca lineare in conglomerato cementizio con superficie saldiscala e incisita sulla parte della seduta.
A3	Cestino portarifiuti tondo in lamiera zcuta, supporto su palo. Dimensioni: 2/ 300mm, altezza 450 mm.
	SISTEMAZIONE ESTERNE
T1	Pavimentazione realizzata con sistema stabilizzante in polvere fibrorinforzato (del tipo Lavostab 99 o similare) da riportare e stendere con vibrofinitrice stradale, sp. 15 cm
T2	Pavimentazione drenante in massetti autobloccanti di cls cue con terreno vegetale
B6	Pavimentazione in lastre di pietra ricomposta, sp. 5 cm. Lavorazione delle superfici con bocciarda.
B8	Pavimentazione stradale in asfalto
B9	Cordolo marciapiede in pietra da taglio (cm10x25) e (cm 20x25)
BH	Schotto per disabili motori in pietra, sp. 5 cm.
Pr	Formazione e semina prato con miscuglio di semi selezionati su zolla di terreno vegetale
G1	Protezione alberature con grigliaa metallica a corona circolare in acciaio zincato

FINITURE PAVIMENTI

B1	Pavimentazione in piastrelle di gres fine porcellanato non smaltato e non assorbente, coeff. attrito dinamico > 0.4 dimensioi 60x60x2 cm, posata con specifico collante su massetto in conglomerato di calcestruzzo armato.
B1.1	Pavimentazione in piastrelle di gres porcellanato smaltato e non assorbente,per posata con specifico collante, coeff. attrito dinamico > 0.4 dim. 25x60x2 cm
B1.2	Pavimentazione in piastrelle di gres porcellanato, smaltato ed inassorbente posata con specifico collante, coeff. attrito dinamico > 0.4 dim. 60x60x2 cm
B1.3	Pavimentazione in piastrelle di gres porcellanato, smaltato ed inassorbente posata con specifico collante, coeff. attrito dinamico > 0.4 dim. 60x60x2 cm in opera su soletta di conglomerato cementizio su vespaio arieto con gibbi.
B2	Pavimento tecnico sopraelevato (portanza 10.000 N/m²) in lastre prefabbricate in calcestruzzo vibrato ad alta resistenza e durabilità (dim.60x60 cm) dotate di sistema 2 vie, finitura superficiale in pvc antistatico,disposte su sostegno in acciaio zincato. Trattamento antipolvere della superficie sottostante.
B3	Pavimentazione con piastrelle speciali ad alta compressione di tipo industriale (portanza 10.000 N/m²) realizzate in conglomerato cementizio vibrato ad alta resistenza antiabrasione,elevate resistenze all'urto ed all'azione di olii ed acidi, dim. 30x30cm e spess. non inferiore a 35 mm e a posizio in opera su letto di allettamento cementizio poggiante su vespaio arieto realizzato con gibbi.
B4	Pavimentazione in lastre di cemento o granaglia di quarzo idrorodate ad alta resistenza per la formazione di percorsi per disabili visivi, posie in opera su letto di malta.
B5	Chiusino zincato da rempimento porta pavimentazione per copertura pozzetti dim. cm 44x44x8, cm 54x54x8, cm 104x154x8 (+/- 5%).
B12	Fascia gialla di sicurezza e grangilia di quarzo idrorodate ad alta resistenza, posie in opera su letto di malta.
B11	Ripristpr di racconci alla banchina con fresturia in ladrizzi di cls rigato sp. 50 mm.
	FINITURA PARETI
V1	Finitura superficiale con vernice elastica protettiva per calcestruzzo a base di resine acriliche in dispersione acquosa.
V2	Rivestimento esterno in pannelli di calcestruzzo rinforzato con fibra di vetro (GRC), con trattamento siliconico idrorepellente e anti-graffiti della superficie a vista, completi di fissaggi, guarnizioni, cerniere, profili in acciaio per l'ancoraggio alle strutture. Spessore complessivo dei pacchetto pari a 140/150 mm.
V3	Intonaco liscio per interni tinteggiato con idropittura a base di resina siloxanica e rete in fibra di vetro (portantonaca).
V3.2	Intonaco, di spessore idoneo alla resistenza al fuoco EI120, a base di vermiculite, in opera su parete a superficie rustica, tinteggiato con idropittura a base di resina siloxanica e rete in fibra di vetro portantonaca.
V4	Rivestimento in pannelli di policarbonato alveolare estruso, con finitura superficiale opaca, spessore complessivo 40mm, completi di profili perimetrali in alluminio anodizzato, zanche, guarnizione in EPDM.
V5	Rivestimento esterno in lista metallica in acciaio inox AISI 316 con passo da 150 x14 mm. Ordito composto da gruppi di n° 3 fili del diametro cadauno di 2.5mm a passo tra loro di 5mm. Trama composta da singoli fili del diametro di 2.5mm a passo variabile. Fissaggio con n° 4 viti a testa svasata ad ogni di lista, completo di litarti, dadi, controdadi e molle per il tensionamento.
V6	Rivestimento in lastre di gres porcellanato 30x60cm sp.3mm su resatura per un h=2.10 cm
V7	Pannello rimovibile in cartongesso su sottostruttura metallica rivestito in gres porcellanato 5 1.20 m- Servizi igienici.
V8	Pareti divisorie per servizi igienici costituite da pannelli in lamiera preverniciata, fissati a parete e a pavimento, su struttura portante in acciaio inox, completi di porta a tuttafrezza.
V9	Rivestimento in lastre di cemento fibrorinforzato composito (Fibrocemento) spessore 8 mm, con superficie liscia e con trattamento HR (High Resistance) per la protezione contro graffiti e imbrattanti, completi di sottostruttura metallica.
V10	Trattamento protettivo antiscritta
V11	Lastre a base di silicato di calcio, complete di sottostruttura metallica e caratterizzate da massa volumica 900 kg/m3, resistenza al fuoco REI 120 (Eurociasse A1).
V12	Finitura mur in calcestruzzo a facciavista, mediante applicazione nel cassero di matrici elastiche tipo Reckli 2122 Tennesse o equivalente.
V15	Finitura intonaco a rustico
V16	Rivestimento esterno in doghe di legno di frassino termotrattato posate in verticale su sottostruttura in acciaio. Trattamento superficiale con vernice ignifuga.
V17	Controparete in cartongesso con sottostruttura in acciaio.
V18	Demolizione degli intonaci esterni fino a mettere a nudo le murature,compresi i ponteggi,rimozione delle grondaie a nudo o fratazzato, con malta bastarda e con interposta rete portantonaco, finitura con intonaco civile per esterni a due strati con ciclo di pitturazione ecoattiva a due mani.
	FINITURA SOFFITTI
S1	Controsoffitto di pannelli composti di sp. 6mtx 4 mm, costituiti da due lamiere di alluminio (sp. 0.50mm) e da un nucleo di polietilene del tipo LDPE (tipo Aluclobond), completi di sottostruttura metallica. Comportamento al fuoco Classe 1 secondo DM 26/06/1984, con materassino in lana di vetro dello sp. 25 mm.
S1.1	Controsoffitto di pannelli composti di sp. 6mtx 4 mm, costituiti da due lamiere di alluminio (sp. 0.50mm) e da un nucleo di polietilene del tipo LDPE (tipo Aluclobond), completi di sottostruttura metallica. Comportamento al fuoco Classe 1.
S2	Controsoffitto modulare in lastre di cartongesso sp. 15 mm spazzonato con orditura di sostegno metallica.
S4	Controsoffitto in lastre di gesso rivestito certificate REI 120, costituito da orditura primaria e secondaria realizzate con profilati in lamiera in acciaio zincato sp 6/10.
S5	Intonaco isolante (termoacustico, anticondensa, traspirante) dello spess. 20 mm, in opera su rete tessigauzza con idropittura a base di resina siloxanica.
S6	Controsoffitto a doghe di legno di frassino termotrattato su sottostruttura in acciaio. Trattamento superficiale con vernice ignifuga.
	FINITURE COPERTURE
D1	Sistema di rivestimento coibentato in alluminio tipo Riverclack, costituito da lastre fissate mediante apposite staffe e materiale isolante in lana minerale, posato su tavolato in legno mediante senza foratura degli elementi. Sistema completo di guaina con supporto in poliestere sp. 4mm, + 4mm, fresco vapore + barriera al vapore. Il tutto con interposizione di materiale isolante isolamento termico costituito da pannelli semirigidi in lana di roccia, sp. 80 mm, con reazione al fuoco Euroclasse A1.
D1.1	Copertura a sandwich della pensilina composta da lamiera grecata inferiore in acciaio zincato; materassino di lana minerale spess. 4 cm; lamiera zincata esterna spess. 8/10 di mm.
D2	Pacchetto di copertura: pavimento in quadrotti di cls (ATxTcm) su massetto della pendenza in conglomerato cementizio alleggerito, impermeabilizzazione con guaina bitumnosa (2 strati 4+4mm), strato di isolamento (sp.5cm) barriera al vapore

LEGENDA dei PERCORSI TATTILI con LINGUAGGIO LVE

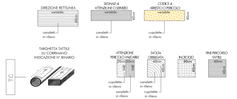

SCHEMA di PERCORSO TATTILE

LEGENDA CODICI MAPPE TATTILI

MTP	Mappa Tattile a Parete	MTL	Mappa Tattile in Legno
TTB	Targa Tattile di Binario	TTA	Targa Tattile Ascensore
MTW	Mappa Tattile Regno	TC	Targhetta su corrimano

NOTE
Tutti i cicli di verniciatura verranno effettuati secondo circolare FS 44x.
Tutti i manicotterii delle scale e rampe interne alle stazioni/fermate saranno dotati di manicotti tartiti per disabili visivi

N1 Le mutature M1, M2, M3 e M5 devono essere dim tipo rinforzato con irrigidimenti verticali e orizzontali collegati a strutture e rinforzati con armature etc staffe telescopiche in modo da garantire resistenza meccanica e al fuoco adeguata
N2 In corrispondenza dei giunti gli ancoraggi dei pannelli dovranno essere opportunamente assiste etc radoppiati in modo compatibile con i giunti
N3 Griglie di ventilazione impianti compreso foratura muri e pannelli, griglia antimetto,imbotte e persianina aforica in alluminio esterno

COMMITTENTE:

RFI RETE FERROVIARIA ITALIANA
GRUPPO FERROVIE DELLO STATO ITALIANE

PROGETTAZIONE:

ITALFERR
GRUPPO FERROVIE DELLO STATO ITALIANE

DIREZIONE TECNICA
UO ARCHITETTURA STAZIONI E TERRITORIO

PROGETTO DEFINITIVO

ITINERARIO NAPOLI - BARI
RADDOPPIO TRATTA CANCELLO - BENEVENTO
II LOTTO FUNZIONALE FRASSO TELESINO - VITULANO
2° LOTTO FUNZIONALE TELESE - SAN LORENZO
FV03 - Fermata Solopaca
Pianta quota banchine

SCALA: 1:200

COMMESSA	LOTTO	FASE	ENTE	TIPO DOC.	OPERA/DISCIPLINA	PROGR.	REV.
IF0H	22	D	44	P9	FV03 00	001	A

Revis.	Descrizione	Redatto	Data	Verificato	Data	Approvato	Data	Autorizzato	Data
A	Emissione Esecutiva	G.Sanesi	Giugno 2017	F. Bordieri	Giugno 2017	P. Ceresara	Giugno 2017	A.Marino	

File: Fl. Elab.: D 450