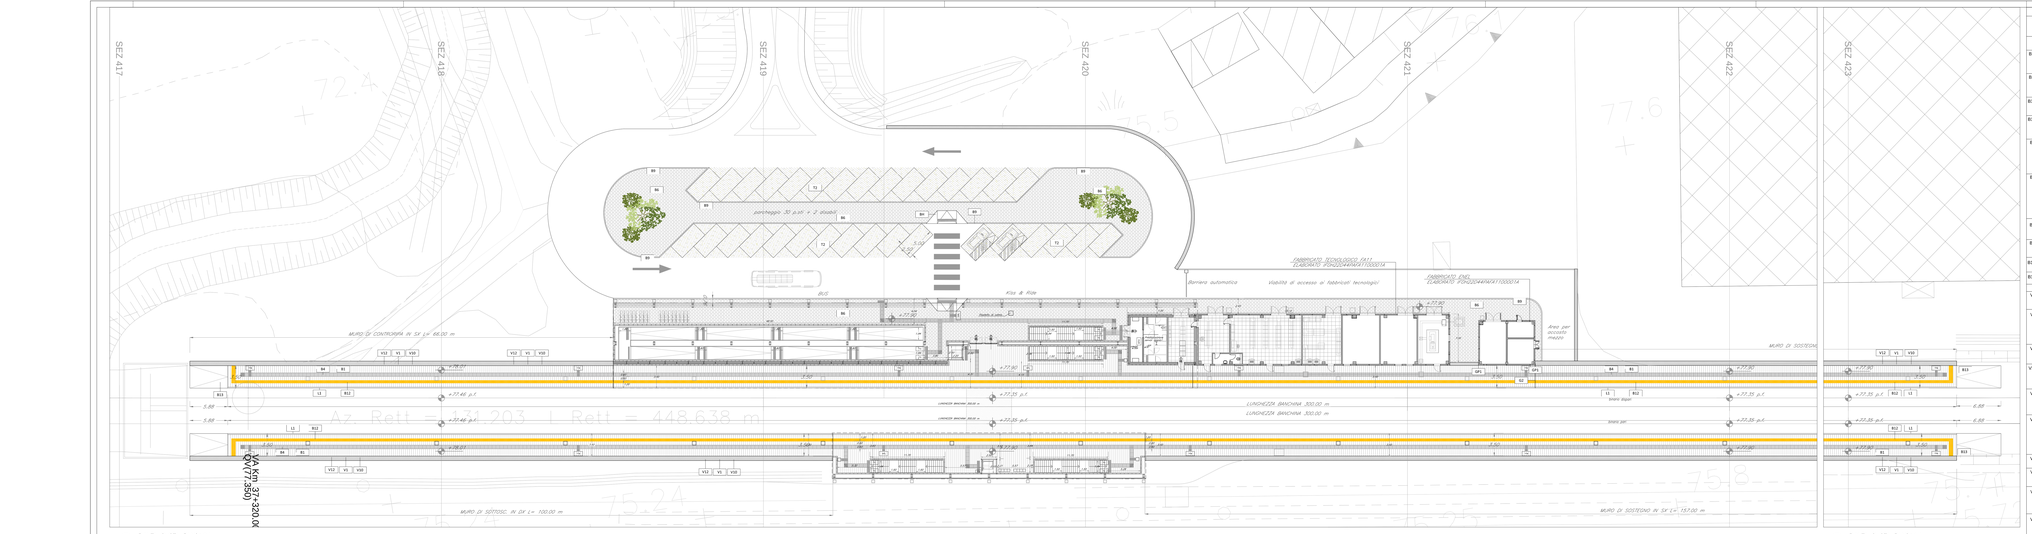

1 PIANTA QUOTA BANCHINA
STRALCIO scala 1:200

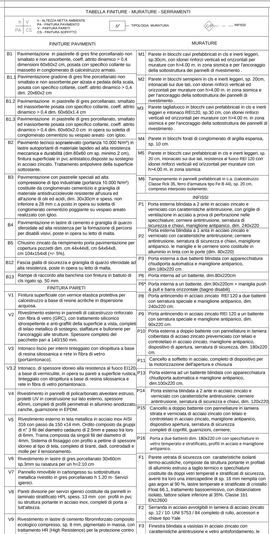

2 PIANTA QUOTA BANCHINA
STRALCIO scala 1:200

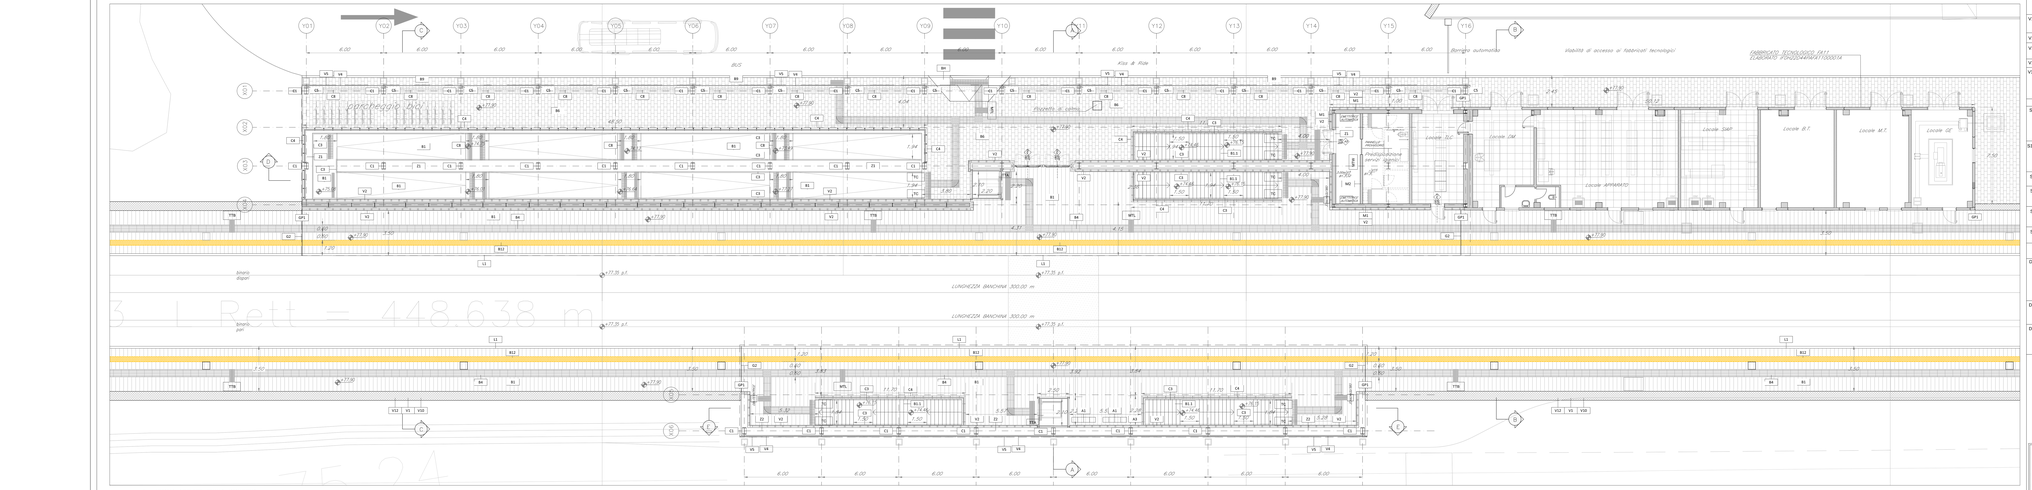

3 PIANTA ACCESSI QUOTA BANCHINA
scala 1:100

TABELLA FINITURE - MURATURE - SERRAMENTI

N = NUDO
V = VERNICE
PA = PITTURA ANTIMUFFA
CS = CERAMICA SMALTATA
PS = PITTURA SEMPITVO

XY — TIPOLOGIA MURATURA

X — INFISSO

FINITURE PAVIMENTI

B1	Pavimentazione in piastrelle di gres fine porcellanato non smaltato e non assorbente, coeff. attrito dinamico > 0,4 dimensioni 60x60x2 cm, posata con specifico collante su massetto in conglomerato di calcestruzzo armato.
B1.1	Pavimentazione in piastrelle di gres porcellanato non smaltato e non assorbente per alcuba e pedana della scala, posata con specifico collante, coeff. attrito dinamico > 0,4 dim. 25x50x2 cm
B1.2	Pavimentazione in piastrelle di gres porcellanato, smaltato ed inassorbente posata con specifico collante, coeff. attrito dinamico > 0,4 dim. 60x60x2 cm
B1.3	Pavimentazione in piastrelle di gres porcellanato, smaltato ed inassorbente posata con specifico collante, coeff. attrito dinamico > 0,4 dim. 60x60x2 cm in opera su soletta di conglomerato cementizio su vespaio aerato con cipolle
B2	Pavimento tecnico sopraelevato (portanza 10.000 N/m²) in lastre di calcestruzzo vibrocompresso ad alta resistenza meccanica e durabilità (dim 60x60 cm ep. minimo 2 cm), finitura superficiale in pvc antistatico,disposte su sottogrigliato in acciaio zincato. Trattamento antipolvere della superficie sottostante.
B3	Pavimentazione con piastrelle speciali ad alta compressione di tipo industriale (portanza 10.000 N/m²) ad elevata resistenza meccanica e chimica, realizzate in materiale antiabrasivo/olio resistente all'usura ed all'azione di olii ed acidi, dim. 30x30cm e spess. non inferiore a 1,5 cm, in opera su soletta di conglomerato cementizio poggiante su vespaio aerato realizzato con ciottoli
B4	Pavimentazione in lastre di cemento e granigliа di quarzo sferoidale ad alta resistenza per la formazione di percorsi per disabili visivi, poste in opera su letto di malta.
B5	Chiusino zincato da rempimento porta pavimentazione per copertura pozzetti, dim. cm 44x44x4, cm 64x64x4, cm 104x154x8 (+ 5%).
B12	Fascia guida di sicurezza e grigliа di quarzo sferoidale ad alta resistenza, poste in opera su letto di malta.
B13	Rampe di raccordo alla banchina con finitura in battuto di cls rigato sp. 50 mm.

FINITURA PARETI

V1	Finitura superficiale con vernice elastica protettiva per calcestruzzo a base di resine acriliche in dispersione acquosa.
V2	Rivestimento esterno in pannelli di calcestruzzo rinforzato con fibra di vetro (GRC), con trattamento siliconico idrorepellente e anti-graffiti della superficie a vista, completi di ancoraggi, guarnizioni e controtelaio in acciaio per l'ancoraggio alle strutture. Spessore complessivo del pacchetto pari a 140/150 mm.
V3	Intonaco liscio per interni tinteggiato con idropittura a base di resina stirossanica e rete in fibra di vetro (portatinonaco).
V3.2	Intonaco, di spessore idoneo alla resistenza al fuoco E120, a base di vermiculite, in opera su parete a superficie rustica,tinteggiata con idropittura a base di resina stirossanica e rete in fibra di vetro portatinonaco.
V4	Rivestimento in pannelli di policarbonato alveolare estruso, con anima a nido d'ape, di spessore nominale pari a 40mm, completi di profili perimetrali in alluminio anodizzato, ranche, guarnizione in EPDM.
V5	Rivestimento esterno in lata metallica in acciaio inox AISI 316 con passo da 150 x14 mm. Ordito composto da gruppi di n° 3 fili del diametro cadauno di 2,5mm e passo tra loro di 6mm. Trama composta da singoli fili del diametro di 2,5mm e passo tra loro variabile secondo i disegni esecutivi ,dovrà,a tipo di lata, completo di tirants, dadi, controdadi e molle per il tensionamento.
V6	Rivestimento in lastre di gres porcellanato 30x60cm sp.3mm su resatura per un h=2.10 cm
V7	Pannello innovativo in cartongesso su sottostruttura metallica rivestito in gres porcellanato h 1.20 m- Servizi igienici.
V8	Pareti divisorie per servizi igienici costituite da pannelli in lamiera di acciaio inox AISI 304 spessore 15 mm con piedi di appoggio e sottostruttura metallica, completi di porta a tuttafrezza.
V9	Rivestimento in lastre di cemento fibrorinforzato composito (fibrocemento) spessore 8 mm, con finitura superficiale in sistema HR (High Resistance) per la protezione contro graffiti e imbrattanti, completo di sottostruttura metallica.
V10	Trattamento protettivo antiscritta
V11	Lastre a base di silicato di calcio, complete di sottostruttura metallica e caratterizzate da massa volumica 900 Kg/m3, resistenza al fuoco REI 120 (Eurociasse A2).
V12	Finitura mur in calcestruzzo a facciavista, mediante applicazione nel cassero di matrici elastiche tipo Rieckli 2/123 Tennesse o equivalente.
V13	Finitura intonaco a rustico
V16	Rivestimento esterno in doghe di legno di frassino termotrattato posate in verticale su sottostruttura in acciaio. Trattamento superficiale con vernice igrofuga.
V17	Controparete in cartongesso con sottostruttura in acciaio.
V18	Demolizione degli intonaci esterni fino a mettere a nudo le murature,compresi i ponteggi,la rimozione dei materiali rudeo e frasacuto, con malta bastarda e con interposta rete portaintonaco, finitura con intonaco civile per esterni a due strati con ciclo di pitturazione ecoattiva a due mani.

FINITURA SOFFITTI

S1	Controsoffitto di pannelli composti di sp. 6mq 4 mm, costituiti da due lamiere di alluminio (sp. 0.50mm) e da un nucleo di polietilene del tipo LDPE (tipo Alucobond), completi di sottostruttura metallica. Comportamento al fuoco Classe 1. Dimensioni 1200x1200mm, con materassino in lana di vetro dello sp. 25 mm
S1.1	Controsoffitto di pannelli composti di sp. 6mq 4 mm, costituiti da due lamiere di alluminio (sp. 0.50mm) e da un nucleo di polietilene del tipo LDPE (tipo Alucobond), completi di sottostruttura metallica. Comportamento al fuoco Classe 1.
S2	Controsoffitto modulare in lastre di cartongesso sp. 15 mm rasezionate con orditura di sostegno metallica.
S4	Controsoffitto in lastre di gesso rivestito certificate REI 120, costituito da orditura primaria e secondaria realizzate con profilati in lamiera in acciaio zincato sp 6/10.
S5	Intonaco isolante (termoacustico, anticondensa, antimuffa) dello spessore di 20 mm, in opera su tinteggiatura con idropittura a base di resina stirossanica.
S6	Controsoffitto a doghe di legno di frassino termotrattato su sottostruttura in acciaio. Trattamento superficiale con vernice igrofuga.

FINITURE COPERTURE

G1	Sistema di rivestimento coibentato in alluminio tipo Riverclack, costituito da lastre fissate mediante apposite staffe e materassino in lana di vetro,rivestito con un velo di vetro,posato su orditura lignea a doppia direzione. Sistema completo di guaina con supporto in poliestere sp. 4mm. + 4mm., freno vapore in polietilene sp. 0,2 mm. Sistema di fissaggio con chiodatura solaremto termico costituito da pannelli sovrimpegni in lana di roccia, sp. 80 mm, con rasizione al fuoco Euroclasse A1.
G1	Copertura a sandwich della pensilina composta da lamiera grecata inferiore in acciaio zincato, materassino di lana di vetro spess. 4 cm, lamiera zincata esterna spess. 8/10 di mm.
G2	Pacchetto di copertura: pavimento in quadroni di cls (47x47cm) su massetto della pendenza in conglomerato cementizio alleggerito, impermeabilizzazione con guaina bitumnosa (2 strati 4+4mm), strato di isolamento (sp.5cm) barriera al vapore

MURATURE

M1	Parete in blocchi cavi prefabbricati in cls e inerti leggeri, sp.30cm, con idoneo rinforzi verticali ed orizzontali per muratura con h=4.00 m. in zona sismica e per l'ancoraggio della sottostruttura dei pannelli di rivestimento .
M2	Parete in blocchi semipieni in cls e inerti leggeri, sp. 20cm, intonacati sui due lati, con idoneo rinforzi verticali ed orizzontali per muratura con h=4.00 m. in zona sismica e per l'ancoraggio della sottostruttura dei pannelli di rivestimento .
M3	Parete laghalucco in blocchi cavi prefabbricati in cls e inerti leggeri e intonaco RE120, sp.30 cm, con idoneo rinforzi verticali ed orizzontali per muratura con h=4.00 m. in zona sismica e per l'ancoraggio della sottostruttura dei pannelli di rivestimento .
M4	Parete in blocchi forati di conglomerato di argilla espansa, sp. 10 cm.
M5	Parete in blocchi cavi prefabbricati in cls e inerti leggeri, sp. 20 cm, intonacato su due lati, resistenza al fuoco REI 120 con idoneo rinforzi verticali ed orizzontali per muratura con h=4.00 m. in zona sismica
M6	Tamponamenti in pannelli prefabbricati in c.a. (calcestruzzo Classe Rck 35, ferro d'armatura tipo Fe B 44), sp. 20 cm. compreso intonaco isolamento.

INFISSI

F1	Porta esterna blindata a 2 ante in acciaio zincato e verniciato con caratteristiche antirinzione, con griglie di ventilazione in acciaio a prova di perforazione nelle specchiature; cerniere antirinzione, serratura di sicurezza e chiavi, maniglione antipanico, dim. 240x220 cm. completo di coprifili, guarnizioni, cerniere.
F2	Porta esterna a due battenti con parevetrature in lamiera coibentata di acciaio zincato preverniciato con telaio e controtelaio in acciaio zincato preverniciato, completo di dispositivo di apertura, serratura di sicurezza, dim. 380x220 cm.
F11	Cancello a soffietto in acciaio, completo di dispositivo per la motorizzazione dell'apertura e chiusura
F13	Porta esterna ad un battente blindata con apparecchiatura chiudiporta automatica e maniglione antipanico, dim.180x220 cm.
F6	Porta interna ad un battente, dim.80x220cm
PP	Porta interna a un battente, dim.90x220cm + maniglia push & pull e barra orizzontale (bagno disabili)
P9	Porta antincendio in acciaio zincato REI 120 a due battenti con serratura speciale e maniglione antipanico, dim. 240x220 cm.
P9	Porta antincendio in acciaio zincato REI 120 a un battente con serratura speciale e maniglione antipanico, dim. 90x220 cm.
P10	Porta esterna a doppio battente con parevetrature in lamiera coibentata di acciaio zincato preverniciato con telaio e controtelaio in acciaio zincato preverniciato, completo di dispositivo di apertura, serratura di sicurezza, dim. 380x220 cm.
P11	Cancello a soffietto in acciaio, completo di dispositivo per la motorizzazione dell'apertura e chiusura
P13	Porta esterna ad un battente blindata con apparecchiatura chiudiporta automatica e maniglione antipanico, dim.180x220 cm.
P14	Porta esterna blindata a 2 ante in acciaio zincato e verniciato con caratteristiche antirinzione; cerniere antirinzione, serratura di sicurezza e chiavi, dim. 120x220
P15	Cancello a doppio battente con parevetrature in lamiera coibentata di acciaio zincato preverniciato con controtelaio in acciaio zincato, maniglione antipanico, dispositivo apertura, serratura di sicurezza completi di coprifili, guarnizioni, cerniere.
P16	Porta a due battenti dim. 180x220 cm con specchiature in vetro temperato e stratificato, profili in acciaio e maniglione antipanico.
F1	Parete vetrata di sicurezza con caratteristiche isolanti termo-acustiche, composte da struttura portante in profilati in acciaio inox AISI 304 e vetrate di sicurezza, costituite da doppi vetri temperati e stratificati di sicurezza, aventi tra loro una intercapedine di sp. 16 mm riempita con gas argon al 90 %, lastre temperate e stratificate di cristallo Pilcat GE-1, trattamento bassoemissivo, con dilatazione isolante, fattore solare inferiore al 35%. Classe 3/3 (EN12600)
F2	Serranda in acciaio avvolgibili in lamiera di acciaio zincato sp. 12 / 10. UNI 5753 / 84 completa di rullo, accessori e chiave tipo Yale
F3	Porta tagliafuoco a battente in acciaio zincato con caratteristiche antirinzione e vetro antifiammabiento, lo maniglie e le cerniere sono in lega con le porte.
GR	Griglia di aerazione con lamelle antipioggia con caratteristiche di antirinfrazione in acciaio zincato e verniciato

OPERE METALLICHE

C1	Carter metallico in acciaio zincato preverniciato, sp. 3mm ancorato con opportuni profili alla struttura.
C2	Lamiera in acciaio zincato per scossalina,gronda e carter di bordo, spess. 8/10 mm.
C3	Corrimano doppio compreso i supporti, Ø40 mm sp. 2mm, in acciaio inox.
C4	Parapetto con montanti sagomati, sondini orizzontali e tubolari in acciaio inox portata 3 km/m.
C5	Diaiandente Ø 100 mm in lamiera di acciaio inox con paratoghe.
C6	Grigliа per percorso di manutenzione in acciaio zincato.
C8	Grigliа finiere ispezionabile in acciaio inox sp. 5 mm.
C10	Recinzione in lamiera stirata di alluminio verniciato con sottostruttura in profili metallici ed apposita struttura metallica in acciaio zincato.
C13	Sistema anticaduta conforme alla norma EN795-2012. Linea vita, completata di punti di ancoraggio singoli.
C14	Pluviale in pvc diam. c100 mm. con fodera in cartongesso su sottostruttura metallica
C15	Parapetto in lata metallica in acciaio inox ad "alta resistenza" H=1.10 m
C15	Parapetto con montanti e tubolari in acciaio zincato preverniciato H= 1.10 m

GIUNTI

G2	Giunto in alluminio a pavimento idoneo per il tipo di pavimentazione
GP1	Giunto in alluminio a parete

SOGLIE

Z1	Soglia porta in pietra lavica
Z2	Copertina parapetto GRC, compreso parrvello, rilativo telaio, zanche e tuffoni di ancoraggio.

MURI E BARRIERE

L1	Elementi prefabbricati in calcestruzzo vibrato armato con rete antitrovatella di Tipo 2 - Cordolo marciapiedi

ARREDI URBANI

A1	Panchina ergonomica completa di fianchi e braccioli intarnedi. Dimensioni: 200 x 76 cm.
A2	Panca lineare in conglomerato cementizio con superficie satinata e fiscata sulla parte della seduta.
A3	Cestino portarifiuti tondo in lamiera zicata, supporto su palo. Dimensioni: 0,300mm, altezza 450 mm.

SISTEMAZIONE ESTERNE

T1	Pavimentazione realizzata con sistema stabilizzante in polvere fibrorinforzato (del tipo Levostab 99 o similare) da riportare e stendere con idraulicrete stradale, sp. 10 cm
T2	Pavimentazione drenante in masselli autobloccanti di cls con terreno vegetale
B6	Pavimentazione in lastre di pietra ricomposta, sp. 5 cm. Lavorazione delle superfici con bocciarda.
B8	Pavimentazione stradale in asfalto
B9	Cordolo marciapiede in pietra da taglio (cm10x15) e (cm 20x25)
B4	Scivolo per disabili motori in pietra, sp. 5 cm.
PI	Formazione e semina prato con miscuglio di semi selezionati su zolla di terreno vegetale
G1	Protezione alberatura con grigliа metallica a corona circolare in acciaio zincato

NOTE
Tutti i cicli di verniciatura verranno effettuati secondo circolare FS 44v.
Tutti i manicotti delle scale e rampe interne alle stazioni/fermate saranno dotati di manicotti tatti per disabili visivi

N1 Le murature M1, M2, M3 e M5 devono essere del tipo rinforzato con irrigidimenti verticali e orizzontali collegati a strutture o intercalati con armature e/o staffe telescopiche in modo da garantire resistenza meccanica e al fuoco adeguata
N2 In corrispondenza dei giunti gli ancoraggi dei pannelli dovranno essere opportunamente sealati e radoppiati in modo compatibile con i giunti
N3 Grigliе di ventilazione impianti compreso finitura muri e pannelli, grigliа antimsetto,imbotte e persianina ettorica in alluminio esterno

LEGENDA dei PERCORSI TATTILI con LINGUAGGIO LVE

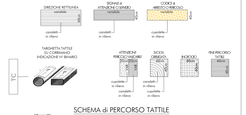

SCHEMA di PERCORSO TATTILE

LEGENDA CODICI MAPPE TATTILI

MTP	Mappa Tattile a Ponte	MTL	Mappa Tattile a Lagan
TTB	Targa Tattile di Bronzo	TTA	Targa Tattile Aluminate
MTW	Mappa Tattile Bagno	TC	Targhetta su cornimano

COMMITTENTE:

RFI RETE FERROVIARIA ITALIANA
GRUPPO FERROVIE DELLO STATO ITALIANE

PROGETTAZIONE:

ITALFERR
GRUPPO FERROVIE DELLO STATO ITALIANE

DIREZIONE TECNICA
UO ARCHITETTURA STAZIONI E TERRITORIO

PROGETTO DEFINITIVO

ITINERARIO NAPOLI - BARI
RADDOPPIO TRATTA CANCELLO - BENEVENTO
II LOTTO FUNZIONALE FRASSO TELESINO - VITULANO
2° LOTTO FUNZIONALE TELESE - SAN LORENZO
FV04 - Fermata San Lorenzo Maggiore

Pianta quota banchine

SCALA: 1:200

COMMESSA	LOTTO	FASE	ENTE	TIPO DOC.	OPERA/DISCIPLINA	PROGR.	REV.
IF0H	22	D	44	P9	FV0400	001	A

Revis.	Descrizione	Redatto	Data	Verificato	Data	Approvato	Data	Autorizzato	Data
A	Emissione Esecutiva	G.Soriero	Giugno 2019	F. Bordoni	Giugno 2019	F.Cerone	Giugno 2019	D.Martino	Giugno 2019

File: n. Elab.: 3. -107

Firmato digitalmente da: DMRTTN70A01F839V Data: 2019.06.28 09:00:00 CET