


**LEGENDA**


	CONFINE PROVINCIA		TRACCIATO DI PROGETTO
	CONFINE COMUNALE		
	ELETTRODOTTO		

TIPOLOGIE di IMPIANTO	PATTERN D'IMPIANTO	TIPOLOGIE di IMPIANTO	PATTERN D'IMPIANTO
MOD A Siepe mista		MOD G1 Rinaturazione imbocchi in galleria	
MOD B Filari alberati		MOD G2 Rinaturazione imbocchi in galleria	
MOD C Fasce e macchie arbustive			Idrosemina
MOD D Fasce o macchie arbustive e arboree			Ripristino aree di cantiere
MOD E Fasce o macchie arbustive e arboree (prevalenza prato)			
MOD F Sistemazione vegetazione spondale			

QUADRO D'UNIONE

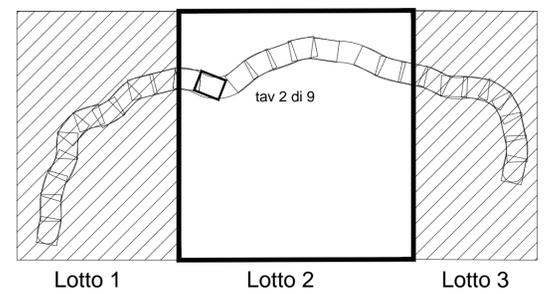

SEZIONE TIPO A DOPPIO BINARIO IN RILEVATO CON BARRIERE ACUSTICHE -  $H_{rit} \leq 6,00$  m  
 DIST.PROG. : 28+550.00  
 scala : 1:250

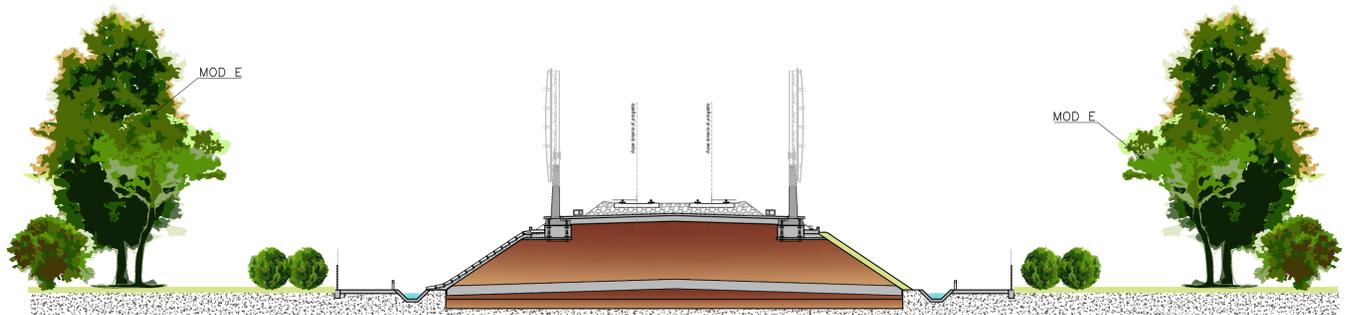

COMMITTENTE:  
**RFI**  
 RETE FERROVIARIA ITALIANA  
 GRUPPO FERROVIE DELLO STATO ITALIANE

PROGETTAZIONE:  
**ITALFERR**  
 GRUPPO FERROVIE DELLO STATO ITALIANE

**DIREZIONE TECNICA**  
**U.O. ARCHITETTURA, AMBIENTE E TERRITORIO**

**PROGETTO DEFINITIVO**

**ITINERARIO NAPOLI - BARI**  
**RADDOPPIO TRATTA CANCELLO - BENEVENTO**  
**II LOTTO FUNZIONALE FRASSO TELESINO - VITULANO**  
**2° LOTTO FUNZIONALE TELESE - SAN LORENZO**  
**PROGETTO DELLE OPERE A VERDE**

Interventi di mitigazione e compensazione. Planimetria e sezioni-Tav.2 di 9

SCALA :  
 1:2000

COMMESSA LOTTO FASE ENTE TIPO DOC. OPERA/DISCIPLINA Progr. REV.

I F 0 H 2 2 D 2 2 P Z I A 0 0 0 0 0 0 2 A

Revis.	Descrizione	Redatto	Data	Verificato	Data	Approvato	Data	Autorizzato	Data
A	Emissione Esecutiva	F. Rocchi	Luglio 2017	F. Rocchi	Luglio 2017	F. Rocchi	Luglio 2017		