




LEGENDA

	CONFINE PROVINCIA		TRACCIATO DI PROGETTO
	CONFINE COMUNALE		
	ELETTRODOTTO		

TIPOLOGIE di IMPIANTO	PATTERN D'IMPIANTO	TIPOLOGIE di IMPIANTO	PATTERN D'IMPIANTO
MOD A Siepe mista		MOD G1 Rinaturazione imbocchi in galleria	
MOD B Filari alberati		MOD G2 Rinaturazione imbocchi in galleria	
MOD C Fasce e macchie arbustive			Idrosemina
MOD D Fasce o macchie arbustive e arboree			Ripristino aree di cantiere
MOD E Fasce o macchie arbustive e arboree (prevalenza prato)			
MOD F Sistemazione vegetazione spondale			

QUADRO D'UNIONE

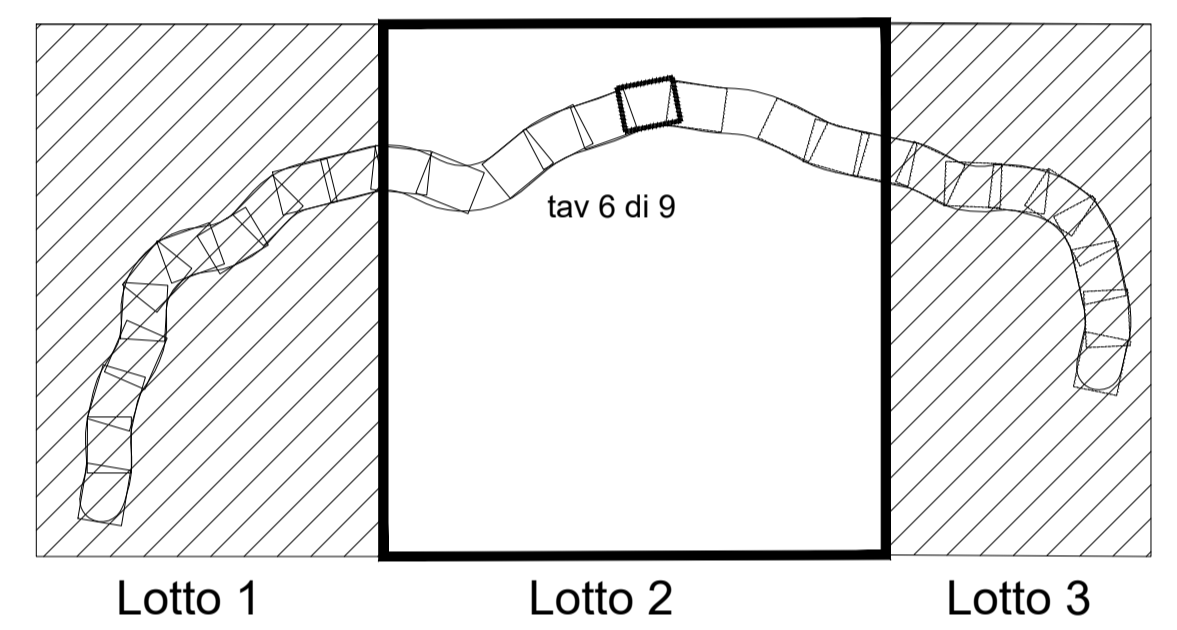

COMMITTENTE:

PROGETTAZIONE:

DIREZIONE TECNICA
U.O. ARCHITETTURA, AMBIENTE E TERRITORIO

PROGETTO DEFINITIVO

ITINERARIO NAPOLI - BARI
RADDOPPIO TRATTA CANCELLO - BENEVENTO
II LOTTO FUNZIONALE FRASSO TELESINO - VITULANO
2° LOTTO FUNZIONALE TELESE - SAN LORENZO
PROGETTO DELLE OPERE A VERDE

Interventi di mitigazione e compensazione. Planimetria e sezioni-Tav.6 di 9

SCALA :
 1:2000

COMMESSA	LOTTO	FASE	ENTE	TIPO DOC.	OPERA/DISCIPLINA	PROGR.	REV.
IF0H	22	D	22	PZ	IA0000	006	A

Revis.	Descrizione	Redatto	Data	Verificato	Data	Approvato	Data	Autorizzato	Data
A	Emissione Esecutiva	F. Rocchi	Luglio 2017	F. Rocchi	Luglio 2017	F. Rocchi	Luglio 2017	A. Manno	Luglio 2017