


- LEGENDA**
- TRACCIATO DI PROGETTO
 - CANTIERI
Aree di cantiere
- CONFINE AMMINISTRATIVI**
- Provinciali
 - Comunali

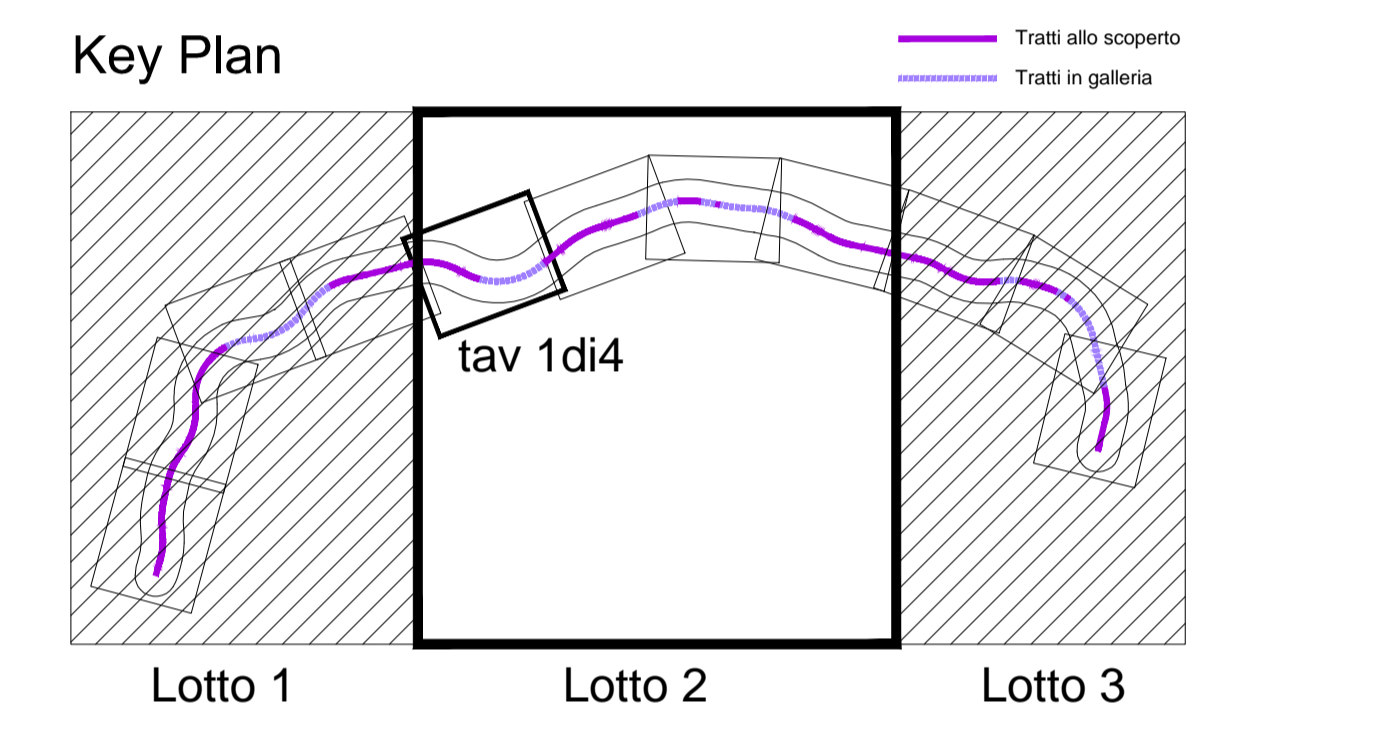

COMMITTENTE:

RETE FERROVIARIA ITALIANA
GRUPPO FERROVIE DELLO STATO ITALIANE

PROGETTAZIONE:

GRUPPO FERROVIE DELLO STATO ITALIANE

DIREZIONE TECNICA
U.O. ARCHITETTURA, AMBIENTE E TERRITORIO

PROGETTO DEFINITIVO

ITINERARIO NAPOLI - BARI
RADDOPPIO TRATTA CANCELLO - BENEVENTO
II LOTTO FUNZIONALE FRASSO TELESINO - VITULANO
2° LOTTO FUNZIONALE TELESE - S. LORENZO
VERIFICA DI COMPATIBILITA' PAESAGGISTICA
Sistema dei vincoli paesaggistici e delle tutele - Tav. 1 di 4

SCALA :
1:5000

COMMESSA LOTTO FASE ENTE TIPO DOC. OPERA/DISCIPLINA Progr. REV.

IF0H 22 D 22 N5 IM0007 001 A

Revis.	Descrizione	Redatto	Data	Verificato	Data	Approvato	Data	Autorizzato	Data
A	Emissione Esecutiva	F. Rocchi	Luglio 2017	F. Rocchi	Luglio 2017	F. Rocchi	Luglio 2017		

- VINCOLI PAESAGGISTICI (Fonti : PTC Benevento - SITAP - PTP del Massiccio del Taburno)**
- D.Lgs 42/2004 Art.136 e 157
Aree di notevole interesse pubblico - PTP Massiccio del Taburno
 - D.Lgs. 42/2004 Art.142 c.1 lett b)
Laghi
 - D.Lgs. 42/2004 Art.142 c.1 lett c)
Fascia di rispetto fluviale
 - D.Lgs. 42/2004 Art.142
Territori coperti da foreste e da boschi (ai sensi della L.R.n.11/96 e n.5/99)
- ALTRI ELEMENTI DI TUTELA (Fonti : PTC BENEVENTO - CATASTO INCENDI REGIONE CAMPANIA - PTR REGIONE CAMPANIA)**
- Vincolo Idrogeologico (R.D.3267 del 30/12/1923)
 - Aree incendiate (anni 2000-2008)
 - Fascia di 1000 mt dalla sponda dei corsi d'acqua
 - Rete stradale di epoca romana
 - Rete stradale storica