

LEGENDA

TRACCIATO DI PROGETTO


CANTIERI

Aree di cantiere

CONFINE AMMINISTRATIVI

Provinciali

Comunali

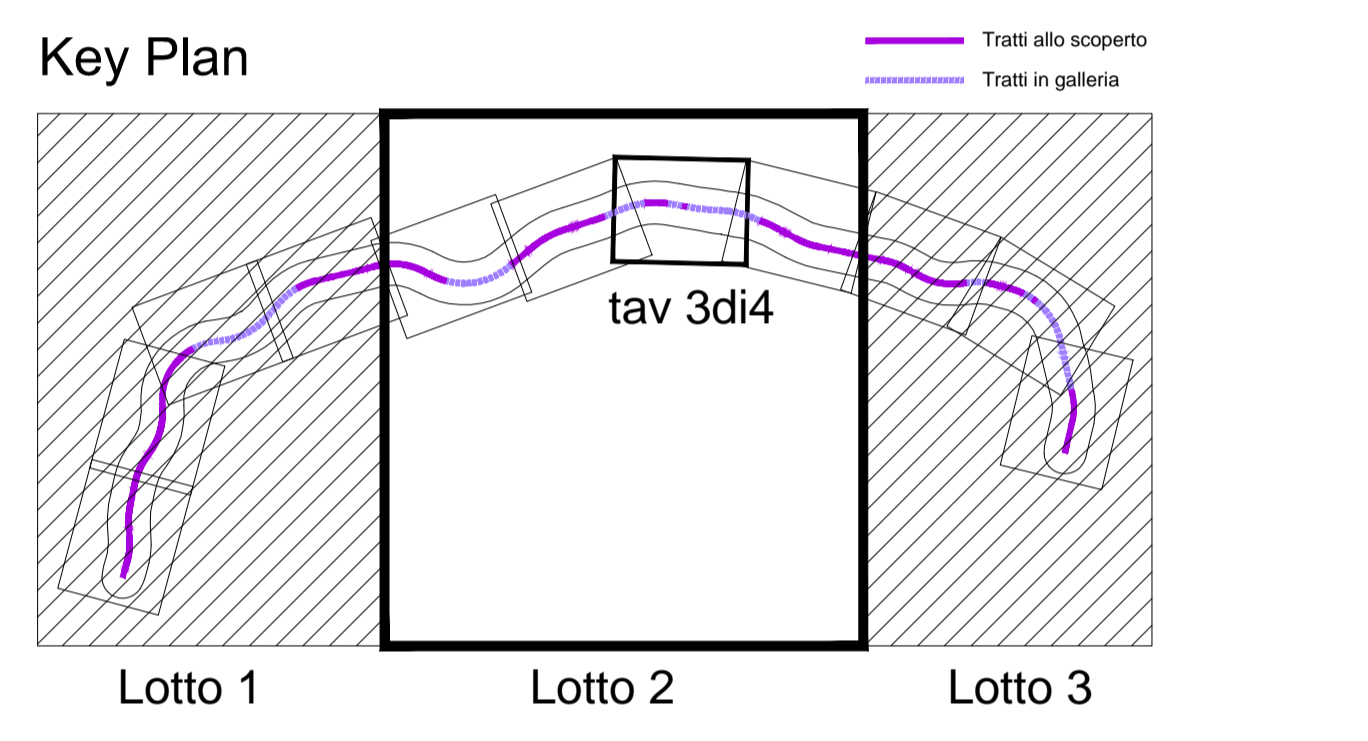

COMMITTENTE:

RFI
RETE FERROVIARIA ITALIANA
GRUPPO FERROVIE DELLO STATO ITALIANE

PROGETTAZIONE:

ITALFERR
GRUPPO FERROVIE DELLO STATO ITALIANE

DIREZIONE TECNICA
U.O. ARCHITETTURA, AMBIENTE E TERRITORIO
PROGETTO DEFINITIVO

ITINERARIO NAPOLI - BARI
RADDOPPIO TRATTA CANCELLO - BENEVENTO
II LOTTO FUNZIONALE FRASSO TELESINO - VITULANO
2° LOTTO FUNZIONALE TELESE - S. LORENZO
VERIFICA DI COMPATIBILITA' PAESAGGISTICA
Sistema dei vincoli paesaggistici e delle tutele - Tav. 3 di 4

SCALA :
1:5000

COMMESSA	LOTTO	FASE	ENTE	TIPO DOC.	OPERA/DISCIPLINA	PROGR.	REV.
IF0H	22	D	22	N5	IM0007	003	A

Revis.	Descrizione	Redatto	Data	Verificato	Data	Approvato	Data	Autorizzato	Data
A	Emissione Esecutiva	F. Rocchi	Luglio 2017	F. Rocchi	Luglio 2017	F. Rocchi	Luglio 2017	F. Rocchi	Luglio 2017

VINCOLI PAESAGGISTICI (Fonti : PTCP Benevento - SITAP - PTP del Massiccio del Taburno)

D.Lgs 42/2004 Art.136 e 157
Aree di notevole interesse pubblico - PTP Massiccio del Taburno

D.Lgs. 42/2004 Art.142 c.1 lett b)
Laghi

D.Lgs. 42/2004 Art.142 c.1 lett c)
Fascia di rispetto fluviale

D.Lgs. 42/2004 Art.142
Territori coperti da foreste e da boschi (ai sensi della L.R.n.11/96 e n.5/99)

ALTRI ELEMENTI DI TUTELA (Fonti : PTCP BENEVENTO - CATASTO INCENDI REGIONE CAMPANIA - PTR REGIONE CAMPANIA)

Vincolo Idrogeologico (R.D.3267 del 30/12/1923)

Aree incendiate (anni 2000-2008)

Fascia di 1000 mt dalla sponda dei corsi d'acqua

Rete stradale di epoca romana

Rete stradale storica