



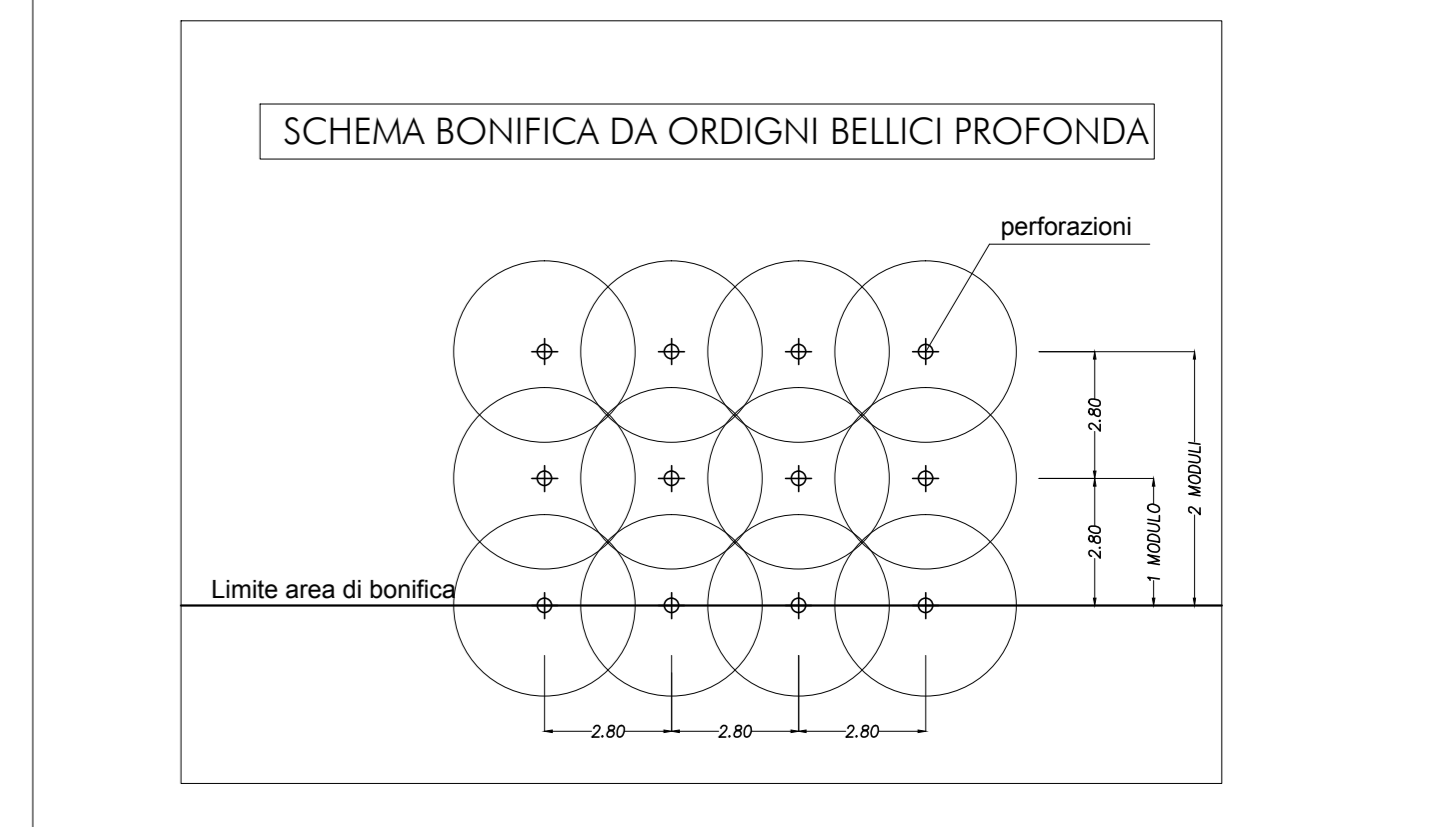

PROVINCIA : BENEVENTO
 COMUNE : S. LORENZO MAGGIORE

PROVINCIA : BENEVENTO
 COMUNE : S. LORENZO MAGGIORE

PROVINCIA : BENEVENTO
 COMUNE : PRAUSISI

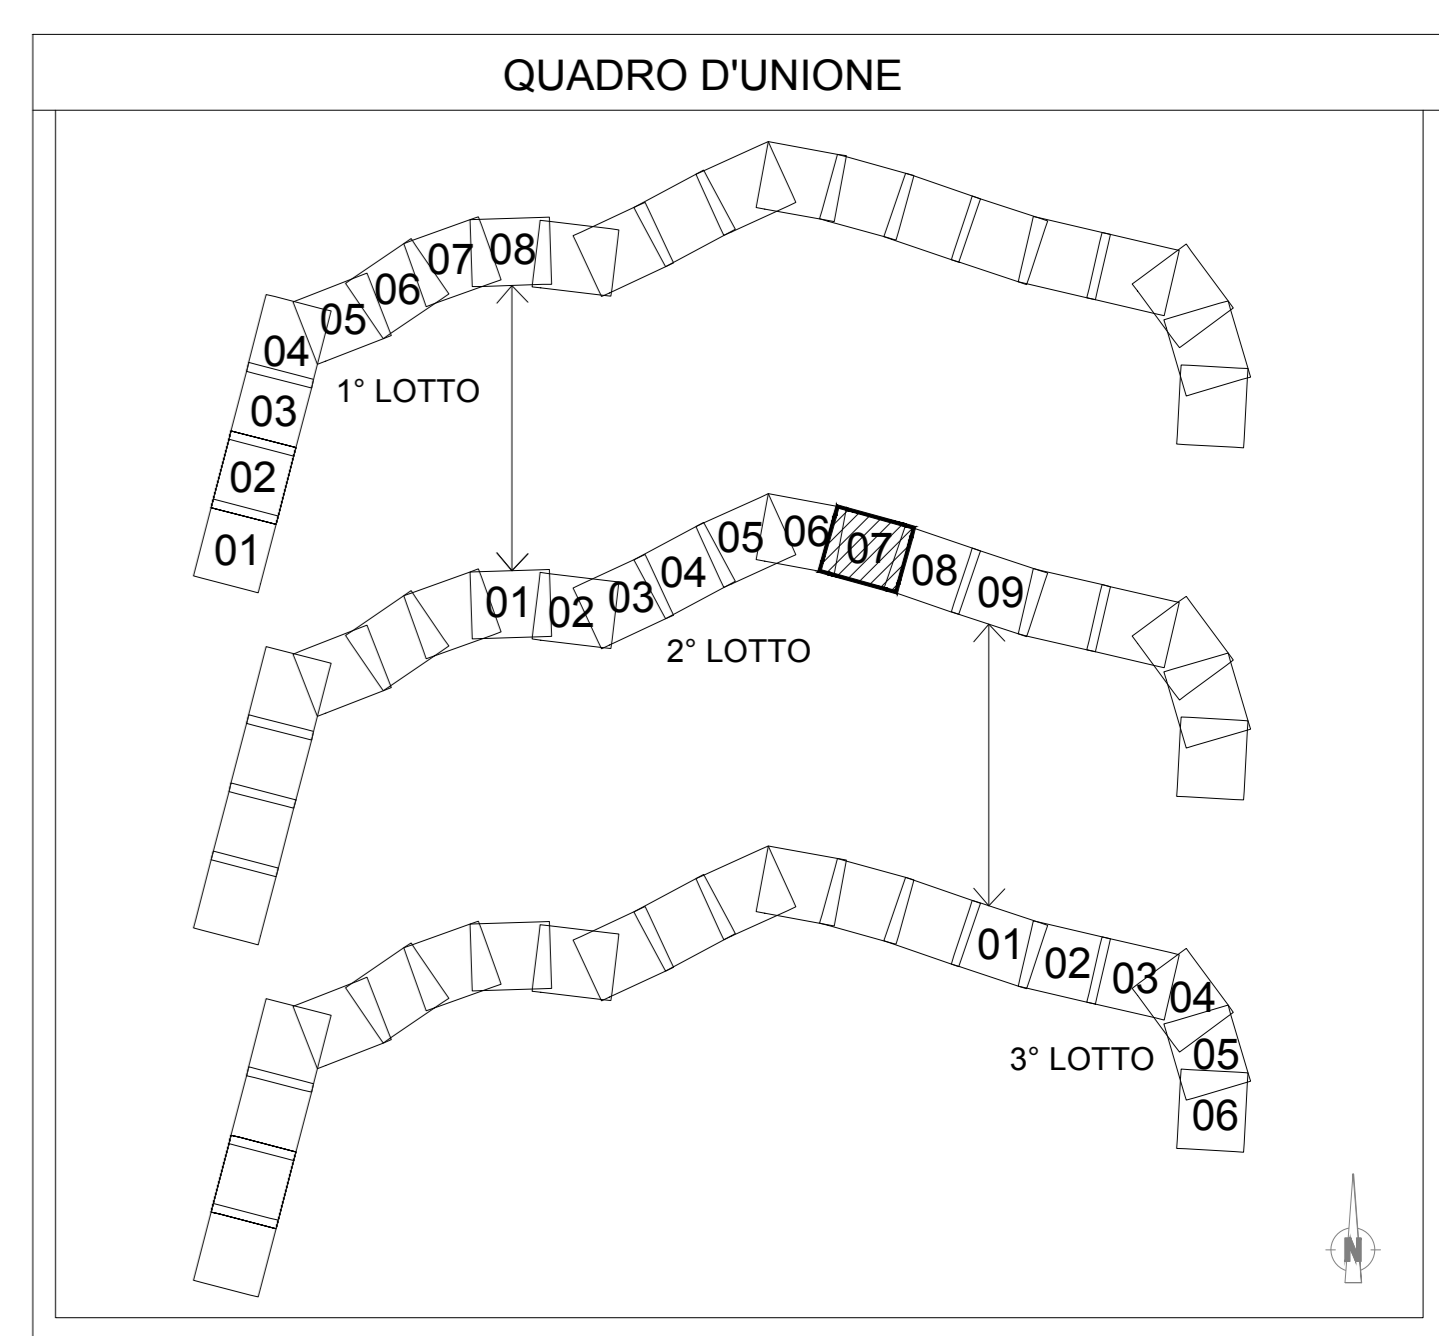

DESCRIZIONE DEGLI INTERVENTI DI BOB
 In ragione delle opere in progetto si distinguono tre diverse tipologie d'intervento di bonifica:

- 1) tutte le aree interessate da lavori di qualunque tipo, comprendendosi tra queste anche quelle di cantiere e piste di servizio, saranno soggette a bonifica di tipo superficiale con garanzia fino ad 1,00 m di profondità, e comunque con la metodologia prevista dal Genio Militare competente;
- 2) aree interessate da lavori di adeguamento del rilevato esistente; aree interessate da rilevati definitivi per deviazioni stradali; aree interessate da rilevati definitivi (per viabilità s/v parcheggi) con relative zone marginali (colette e fossi di guardia); tutte le predette aree verranno sottoposte a bonifica profonda mediante trivellazione fino alla profondità di 2,00 m dal p.c. con garanzia pari alla profondità del foro, e comunque con limiti e metodologie prescritti dal Genio Militare competente;
- 3) aree interessate da scavi profondi per gallerie artificiali di linea; aree interessate da scavi profondi per trincee libere o con muri; aree interessate da scavi profondi per spalle viadotti, sottovia, collettori di raccolta acque di piattaforma ferroviaria; per tutte le predette aree si rende necessaria una bonifica profonda con garanzia fino al piano di imposta delle opere con le seguenti due limitazioni:
 a) la profondità massima di indagine non sarà superiore a 5,00 m dal piano campagna originario;
 b) nel caso in cui dovessero essere indagate le prime 5,00 m dal p.c. banchi rocciosi o masse compatte, esse costituiranno il limite di indagine di bonifica. Lo a metodologia di tipo superficiale con garanzia fino ad 1,00 m di profondità, e comunque con la metodologia prevista dal Genio Militare competente.

- BONIFICA ORDIGNI BELLCI PROFONDA SOTTO LA PROFONDITÀ DI 1,00 m (PROFONDITÀ 2,00 m - GARANZIA 3,00 m)
- BONIFICA ORDIGNI BELLCI PROFONDA SOTTO LA PROFONDITÀ DI 1,00 m (PROFONDITÀ 4,00 m - GARANZIA 5,00 m)
- BONIFICA ORDIGNI BELLCI PROFONDA SOTTO LA PROFONDITÀ DI 1,00 m (PROFONDITÀ 2,00 m - GARANZIA 8,00 m)

COMMITTENTE:
RFI
 RETE FERROVIARIA ITALIANA
 GRUPPO FERROVIE DELLO STATO ITALIANE

PROGETTAZIONE:
ITALFER
 GRUPPO FERROVIE DELLO STATO ITALIANE

DIREZIONE TECNICA
 U.O. INFRASTRUTTURE CENTRO
 PROGETTO DEFINITIVO

ITINERARIO NAPOLI - BARI
 RADDOPPIO TRATTA CANCELLO - BENEVENTO
 1° LOTTO FUNZIONALE FASSELLO TELESENO - VITULANO
 2° LOTTO FUNZIONALE TELESE - S. LORENZO
 BONIFICA ORDIGNI ESPLOSIVI
 Planimetria dal km 35+200 al km 36+900

SCALA:
 1:2000

COMMESSA	LOTTO	FASE	ENTE	TIPO DOC.	OPERADISCIPLINA	PROGR.	REV.
IF0H	22	D	11	P6	B00001	007	A

Revis.	Descrizione	Redatto	Data	Verificato	Data	Approvato	Data	Autorizzato	Data
A	Emissione Esecutiva	P.Pacelli	06/2017	P. Scattolon	06/2017	F. Calvane	06/2017	J. A. G. G. G.	06/2017