

COMMITTENTE:



PROGETTAZIONE:



**DIREZIONE TECNICA  
UO TECNOLOGIE CENTRO**

**PROGETTO DEFINITIVO**

**ITINERARIO NAPOLI - BARI  
RADDOPPIO TRATTA CANCELLO - BENEVENTO  
II LOTTO FUNZIONALE FRASSO TELESINO - VITULANO  
2° LOTTO FUNZIONALE TELESE - SAN LORENZO**

Tratta Telese - S. Lorenzo Maggiore Sezioni TE tipologiche

SCALA :

1:50

COMMESSA	LOTTO	FASE	ENTE	TIPO DOC.	OPERA/DISCIPLINA	PROGR.	REV.
IF0H	22	D	18	WB	LC0300	001	A

Revis.	Descrizione	Redatto	Data	Verificato	Data	Approvato	Data	Autorizzato	Data
A	Emissione Esecutiva	Giuseppone <i>Giuseppone</i>	06-2017	<i>Giuseppone</i>	06-2017	F.Cerrone <i>F.Cerrone</i>	06-2017	06-2017 Guida, Guido U.O. Tecnologie Centro Ing. Guido Guida Ordine Ingegneri Provincia di Roma n° 178/B	


File: IF0H22D18WBLC0300001A.dwg

n. Elab.: 22 543

# GALLERIA TUORO S.ANTUONO

Sezione Supporto SP-R n°7  
Scala 1:50

Sezione Supporto SP-R n°8  
Scala 1:50

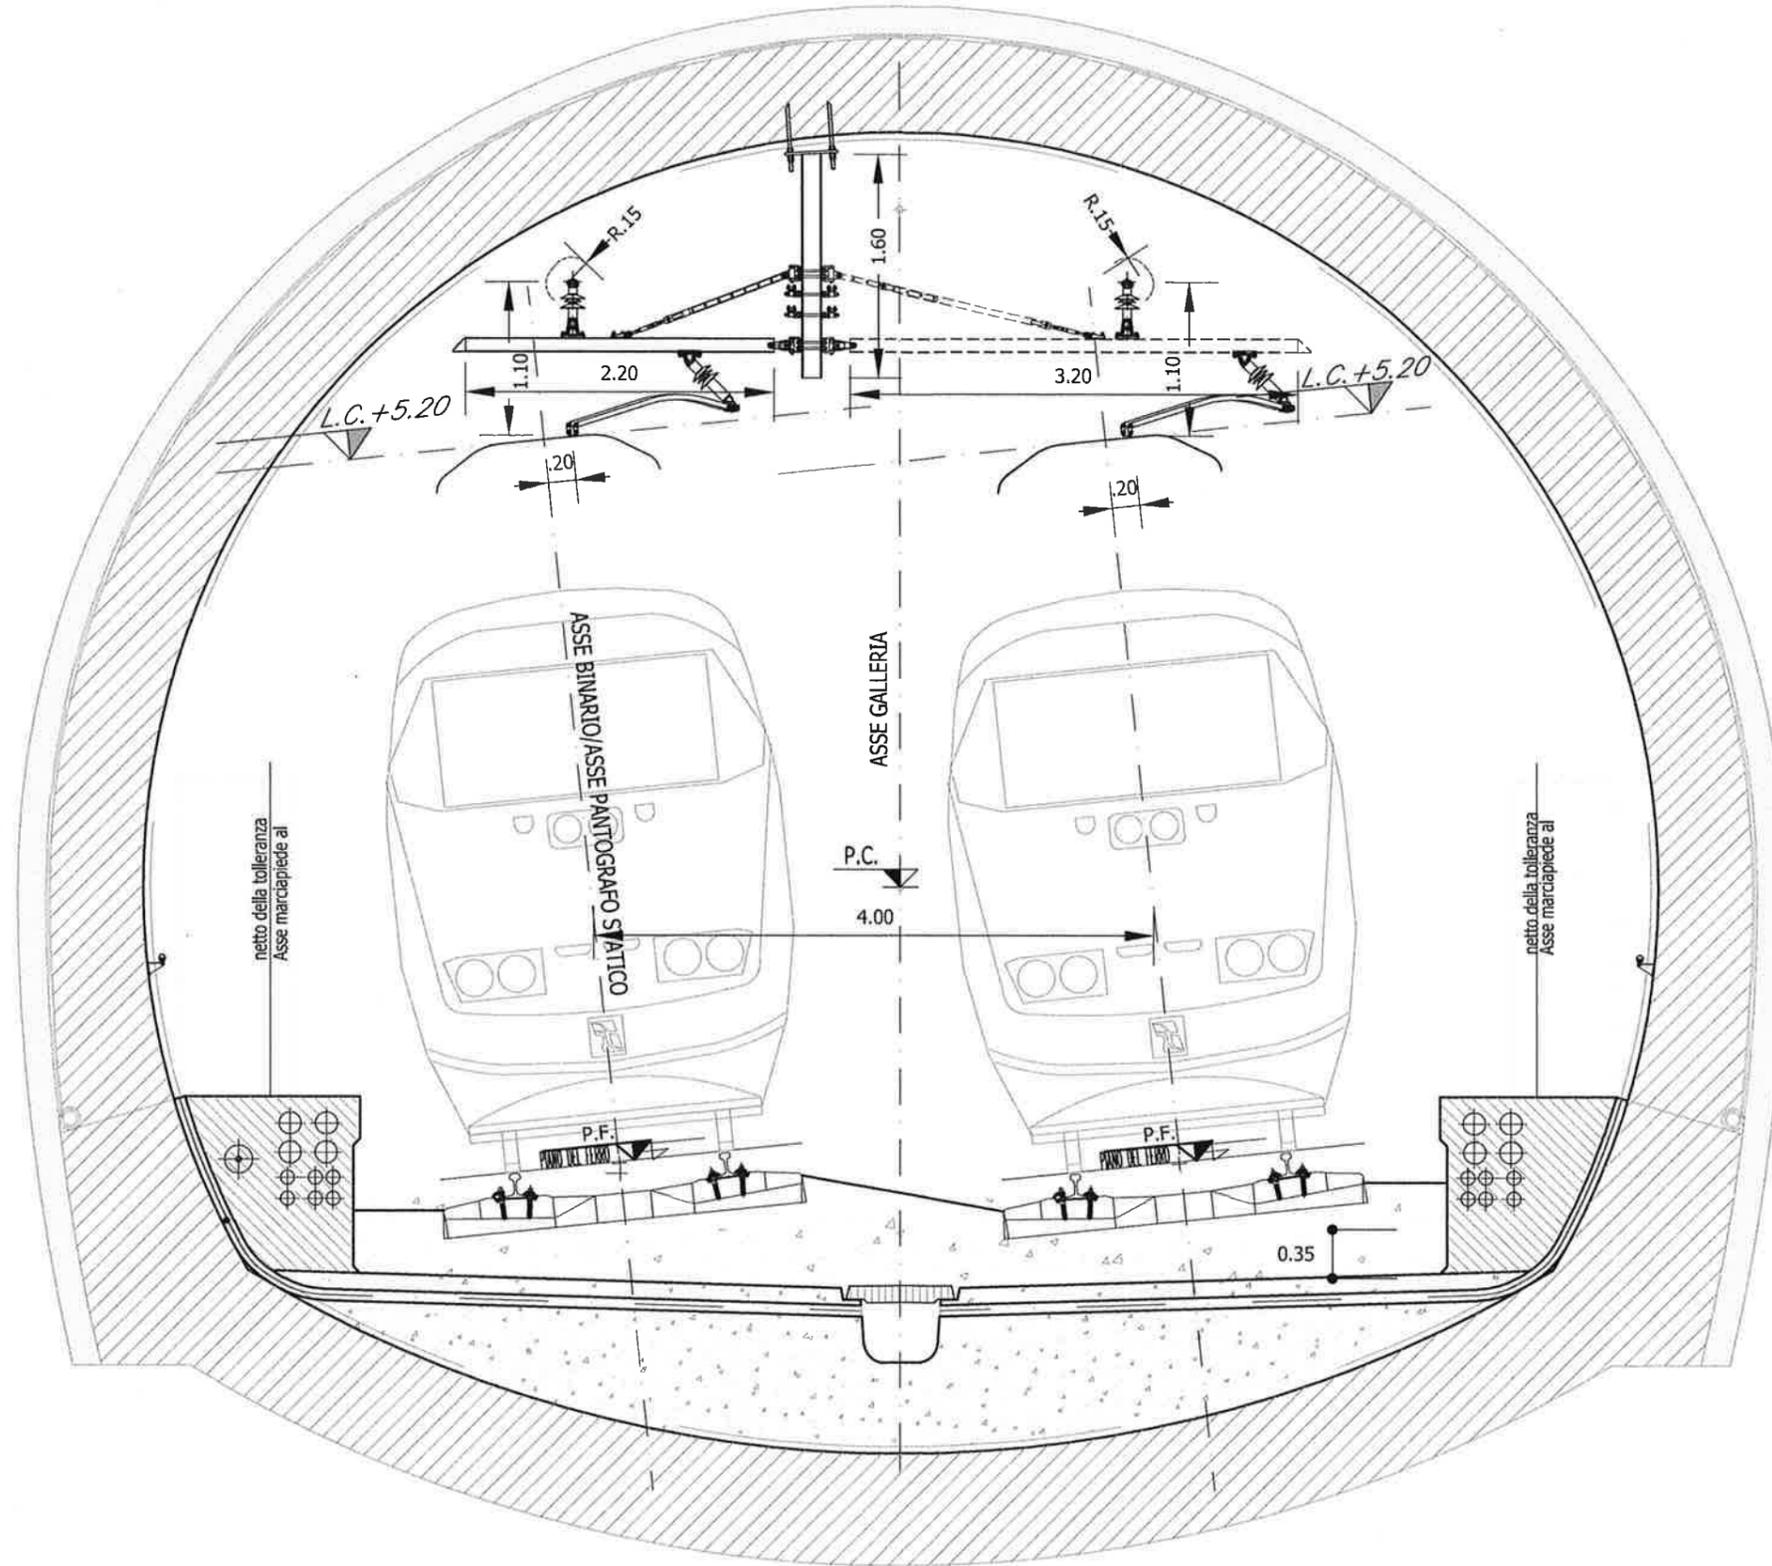

REV.	DATA	OGGETTO MODIFICA	FIRMA
A	Giugno 2017	EMISSIONE	
1			



OGGETTO  
TITOLO Tratta Telese - S. Lorenzo Maggiore Sezioni TE tipologiche

Progetto	Lotto	Ente	Doc.	Num.	FOGLIO
I	F	0	H	2	2
D	1	8	W	B	L
C	0	3	0	0	0
0	0	0	0	0	1
A	0	0	2	Dr	0
0	0	6			


FILE ARCHIVIO  
IF0H22D18WBLC030001A.dwg

# Sezione Palo LSU18a n°103

Scala 1:50

# Sezione Palo LSU16a n°104

Scala 1:50

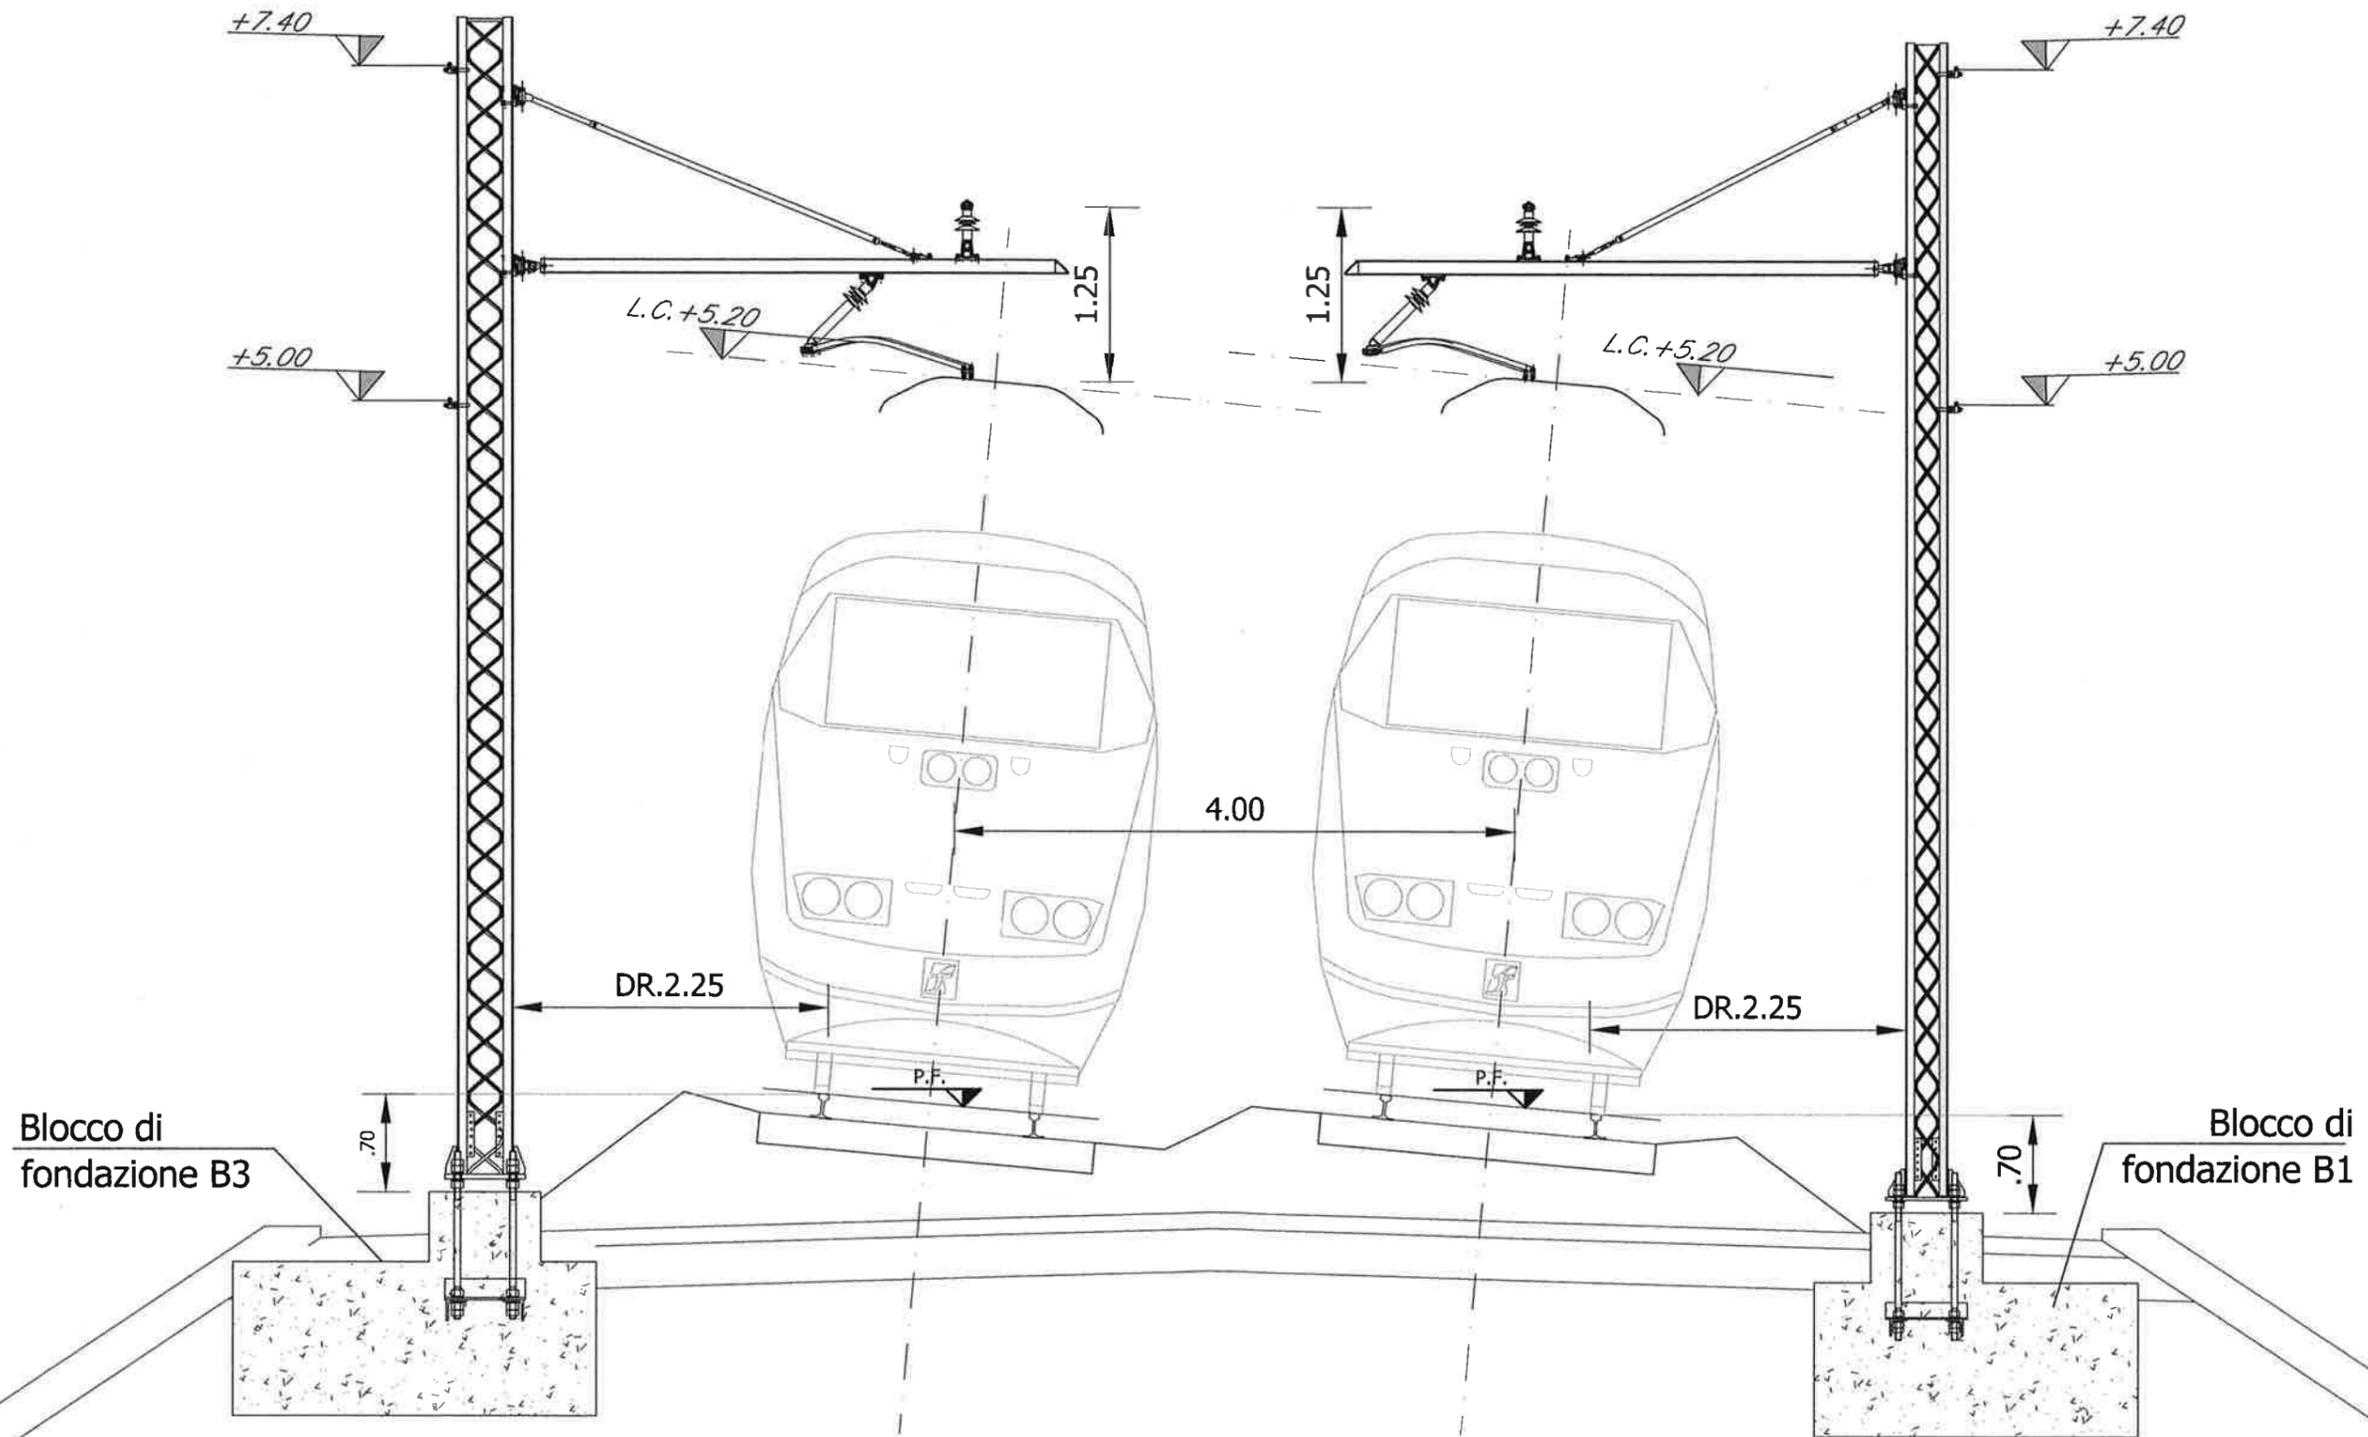

REV.	DATA	OGGETTO MODIFICA	FIRMA
A	Giugno 2017	EMISSIONE	
1			



OGGETTO  
 Tratta Telese - S. Lorenzo Maggiore Sezioni TE tipologiche

Progetto	Lotto	Ente	Doc.	Num.	FOGLIO
IF0H22D18WBLC0300001A	003	dr	006		


FILE ARCHIVIO  
 IF0H22D18WBLC0300001A.dwg

# Sezione Palo LSU16a n°345

Scala 1:50

# Sezione Palo LSU16a n°346

Scala 1:50

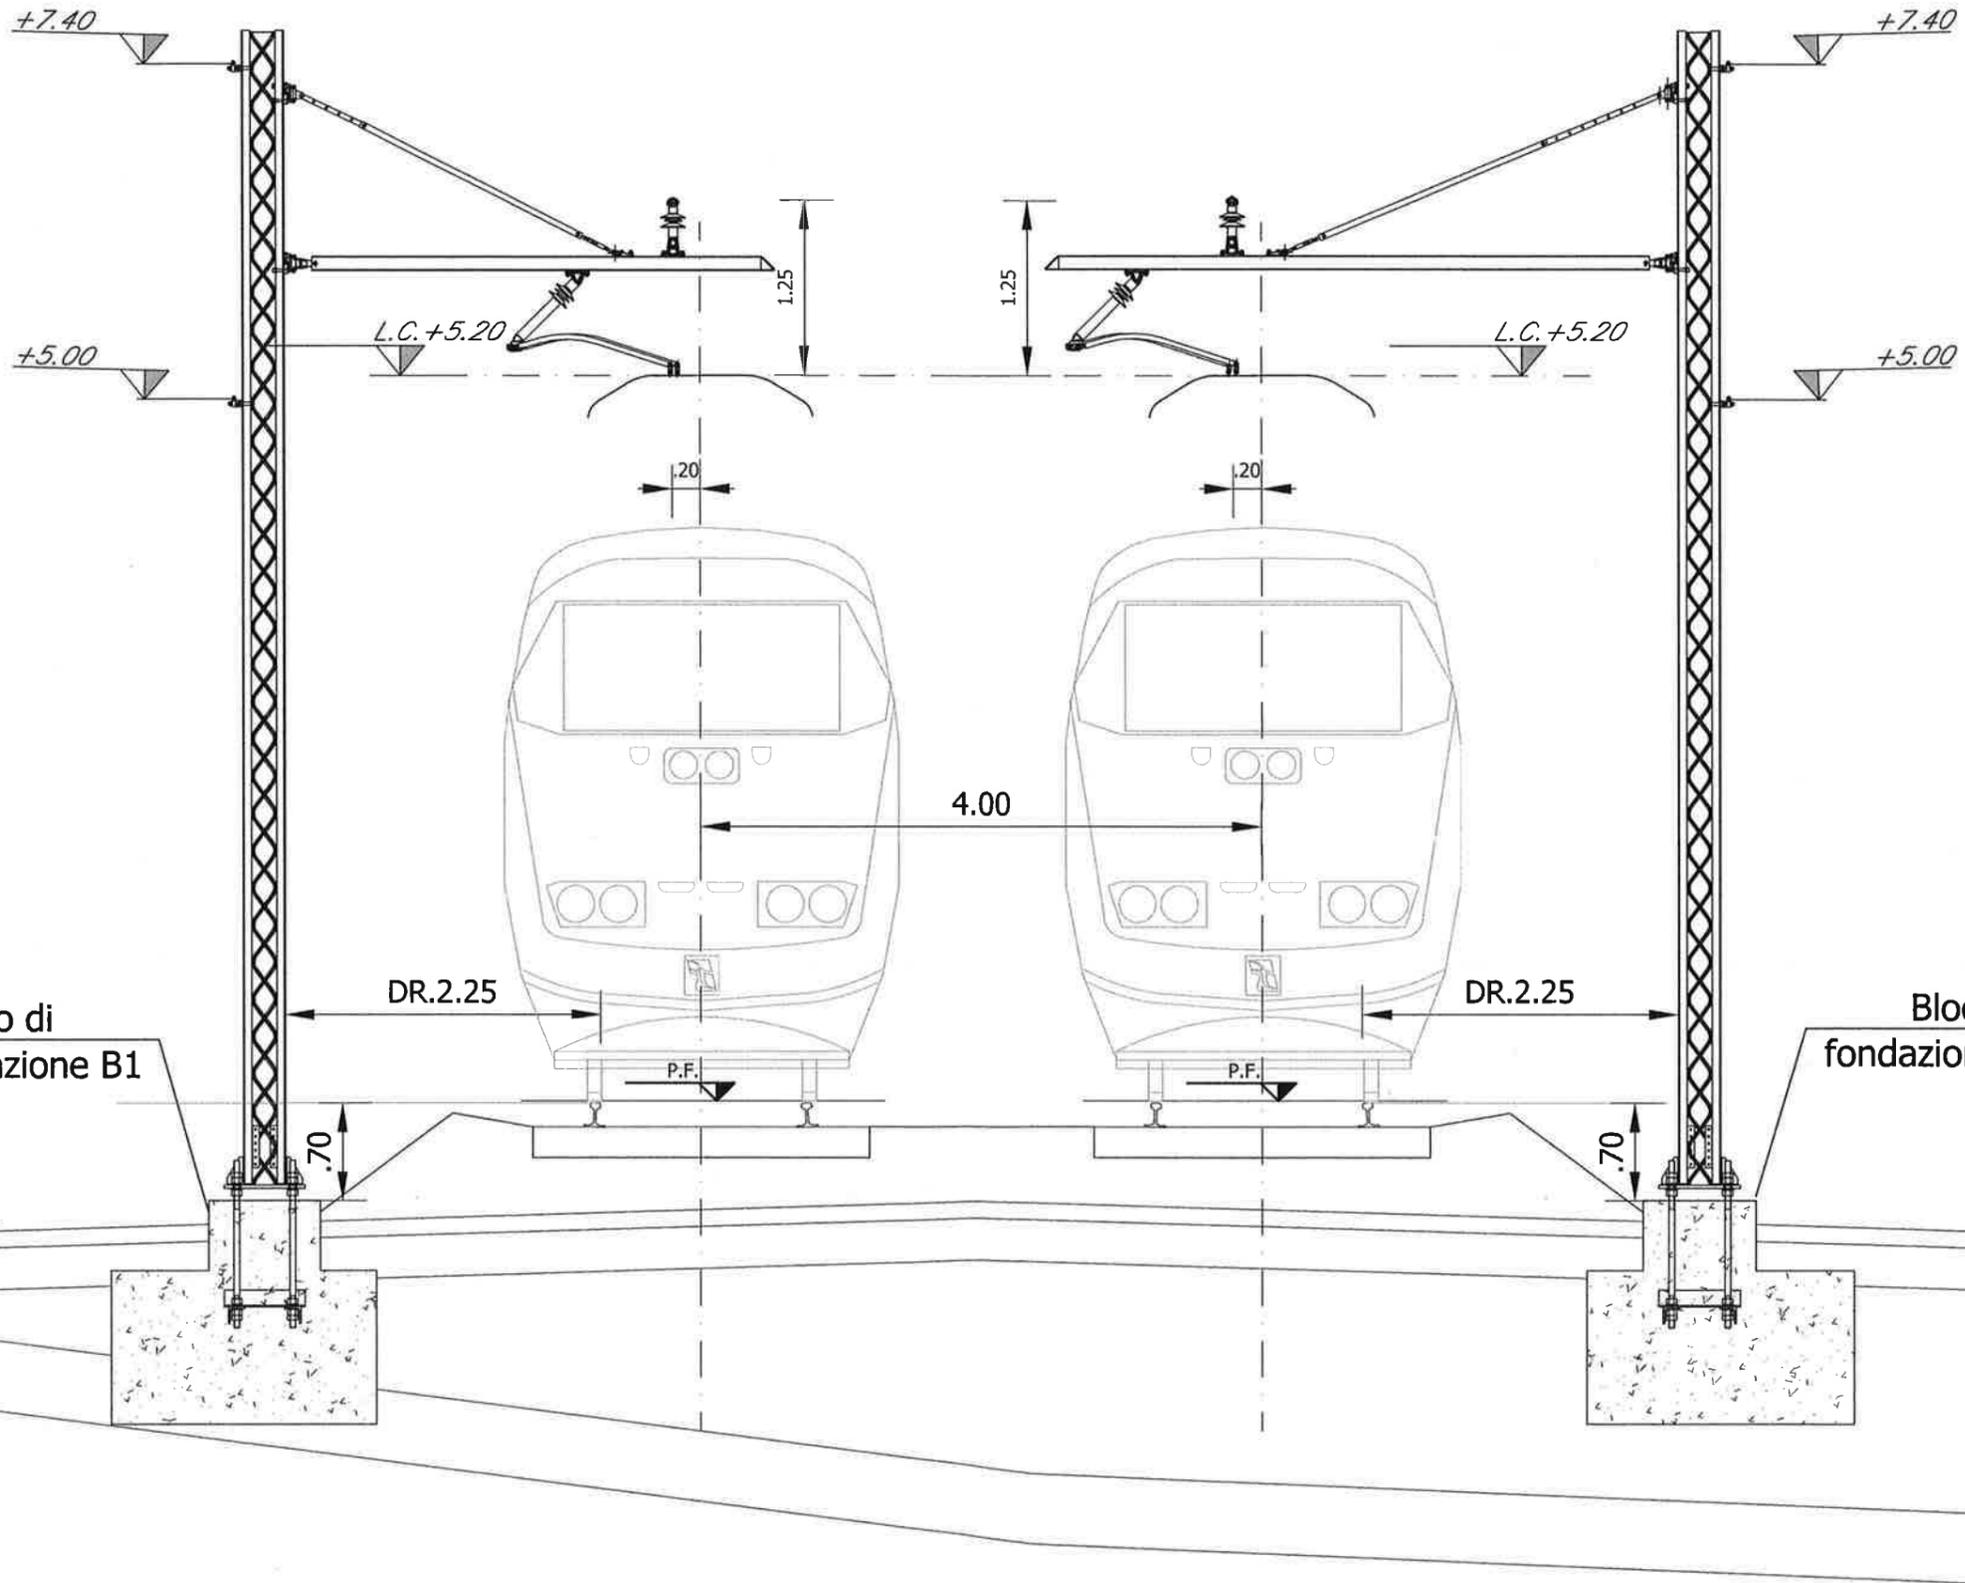

Blocco di  
fondazione B1

Blocco di  
fondazione B1



OGGETTO

TITOLO Tratta Telese - S. Lorenzo Maggiore Sezioni TE tipologiche

Progetto	Lotto	Erle	Doc.	Num.	FOGLIO
I	F	0	H	2	2
D	1	8	W	B	L
C	0	3	0	0	0
0	0	0	0	1	A
0	0	4	di	0	0
6					

FILE ARCHIVIO  
IF0H22D18WBLC0300001A.dwg

REV.	DATA	OGGETTO MODIFICA	FIRMA
A	Giugno 2017	EMISSIONE	

1

2

3


4

5

6

7

8

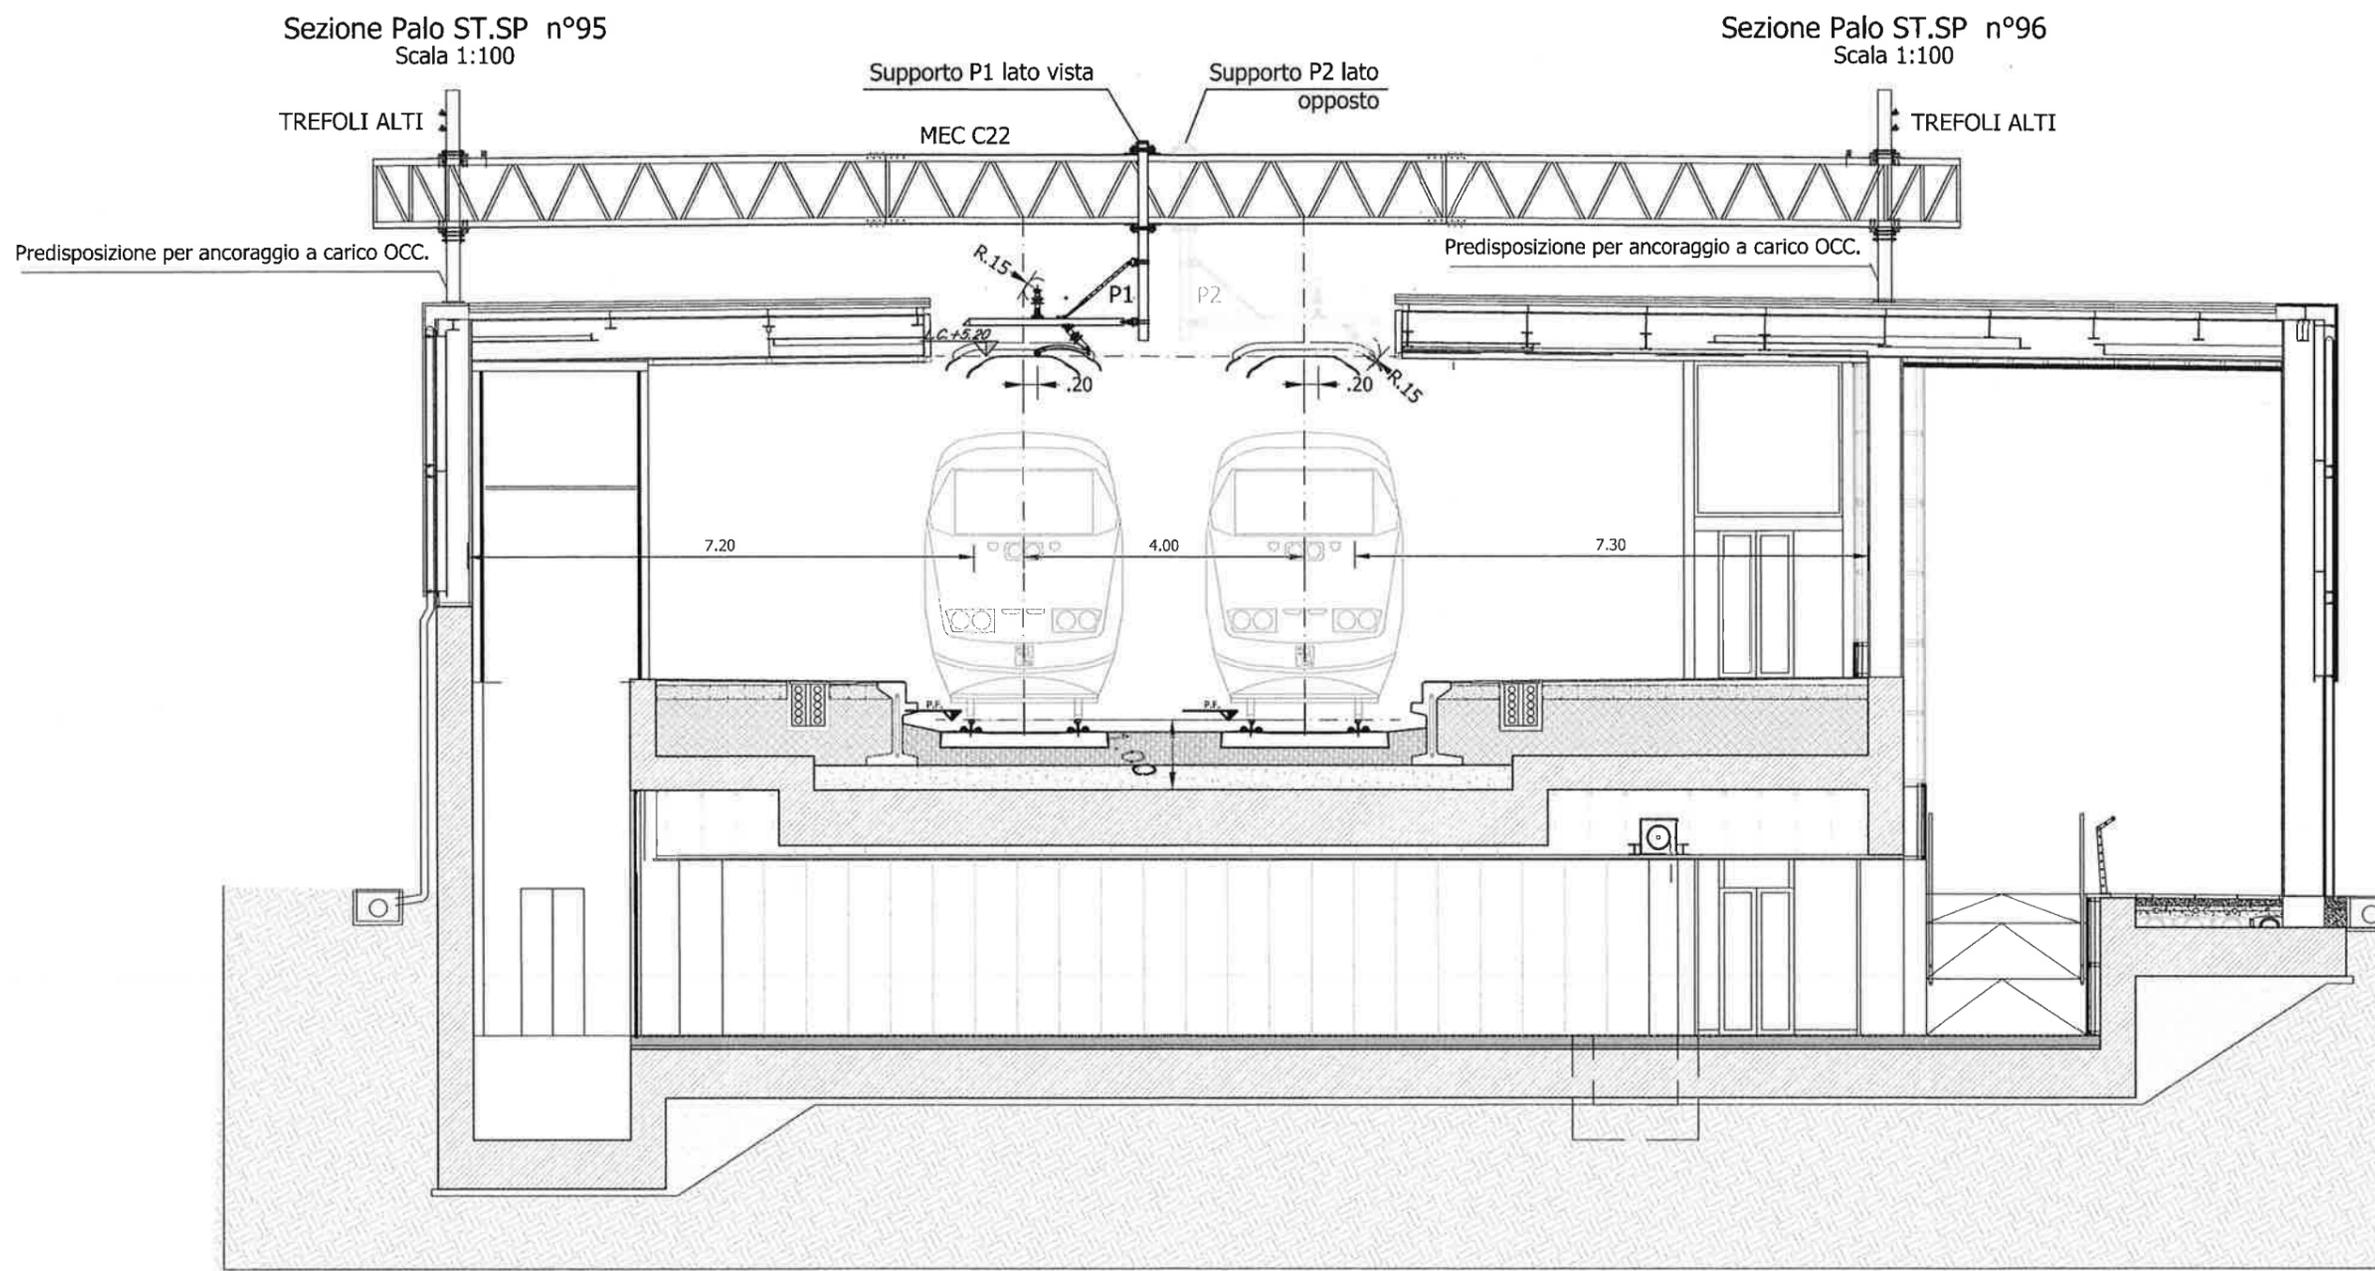

Sezione Palo ST.SP n°95  
Scala 1:100

Sezione Palo ST.SP n°96  
Scala 1:100



OGGETTO	Progetto	Lotto	Enle	Doc.	Num.	FOGLIO
TITOLO	I F 0 H 2 2 D 1 8 W B L C 0 3 0 0 0 0 1 A 0 0 5 or 0 0 6					
	FILE ARCHIVIO					
	IF0H22D18WBLC0300001A.dwg					

REV.	DATA	OGGETTO MODIFICA	FIRMA
A	Giugno 2017	EMISSIONE	
1			