

COMMITTENTE:



PROGETTAZIONE:



**DIREZIONE TECNICA
UO TECNOLOGIE CENTRO**

PROGETTO DEFINITIVO

**ITINERARIO NAPOLI - BARI
RADDOPPIO TRATTA CANCELLO - BENEVENTO
II LOTTO FUNZIONALE FRASSO TELESINO - VITULANO
2° LOTTO FUNZIONALE TELESE - SAN LORENZO**

PC S. Lorenzo Sezioni TE tipologiche

SCALA :

1:50

COMMESSA LOTTO FASE ENTE TIPO DOC. OPERA/DISCIPLINA PROGR. REV.

IF0H 22 D 18 WB LC0400 001 A

Revis.	Descrizione	Redatto	Data	Verificato	Data	Approvato	Data	Autorizzato	Data
A	Emissione Esecutiva	Giuseppone <i>G. Mone</i>	06-2017	<i>M. Cerrone</i>	06-2017	F. Cerrone <i>[Signature]</i>	06-2017	06-2017 Guido Cerrone U.O. Tecnologie Centro Ing. Guido Cerrone Ordine Ingegneri Provincia di Roma n° 178	

File: IF0H22D18WBLC0400001A.dwg


n. Elab.: 26 544

Sezione Palo LSU16b n°7

Scala 1:50

Sezione Palo LSU18b n°8

Scala 1:50

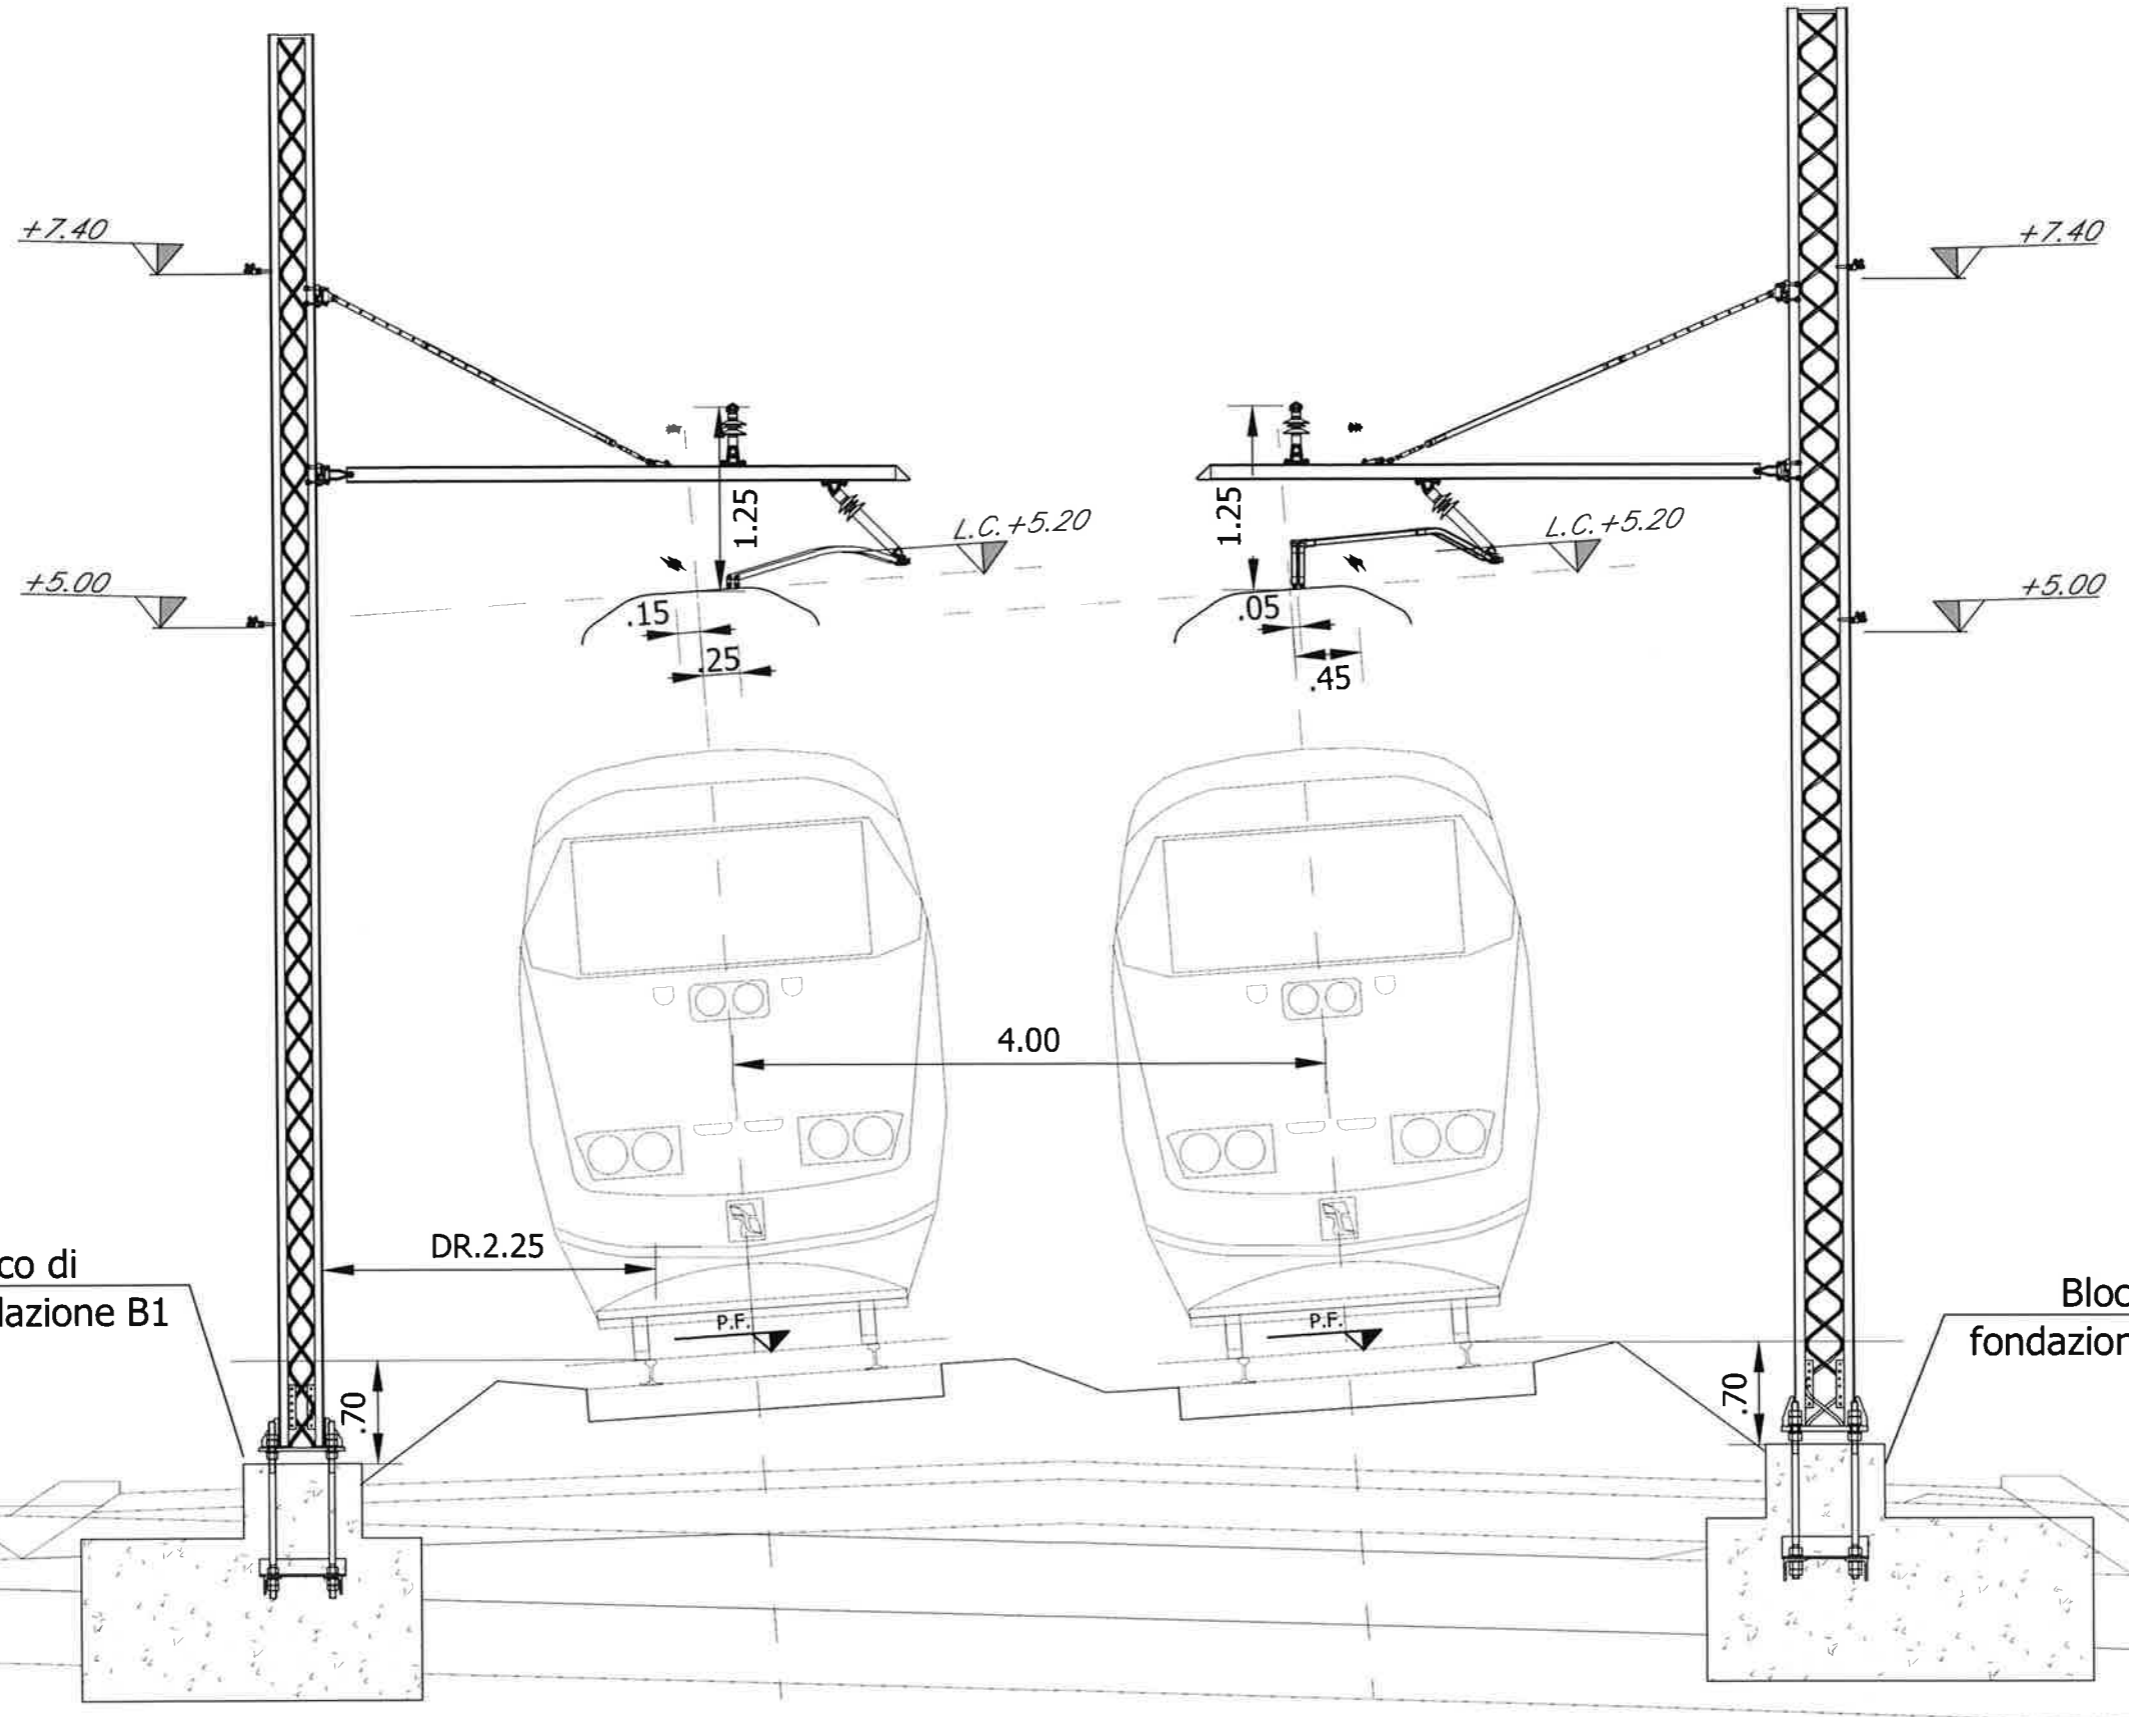

Blocco di fondazione B1

Blocco di fondazione B3



REV.	DATA	OGGETTO MODIFICA	FIRMA
A	Giugno 2017	EMISSIONE	

OGGETTO
TITOLO PC S. Lorenzo Sezioni TE tipologiche

Progetto	Lotto	Ente	Doc.	Num.	FOGLIO
IF0H22D18WBLC0400001A	002	di	004		


FILE ARCHIVIO
IF0H22D18WBLC0400001A.dwg

Sezione Palo LSU18b n°15

Scala 1:50

Sezione Palo LSU16b n°16

Scala 1:50

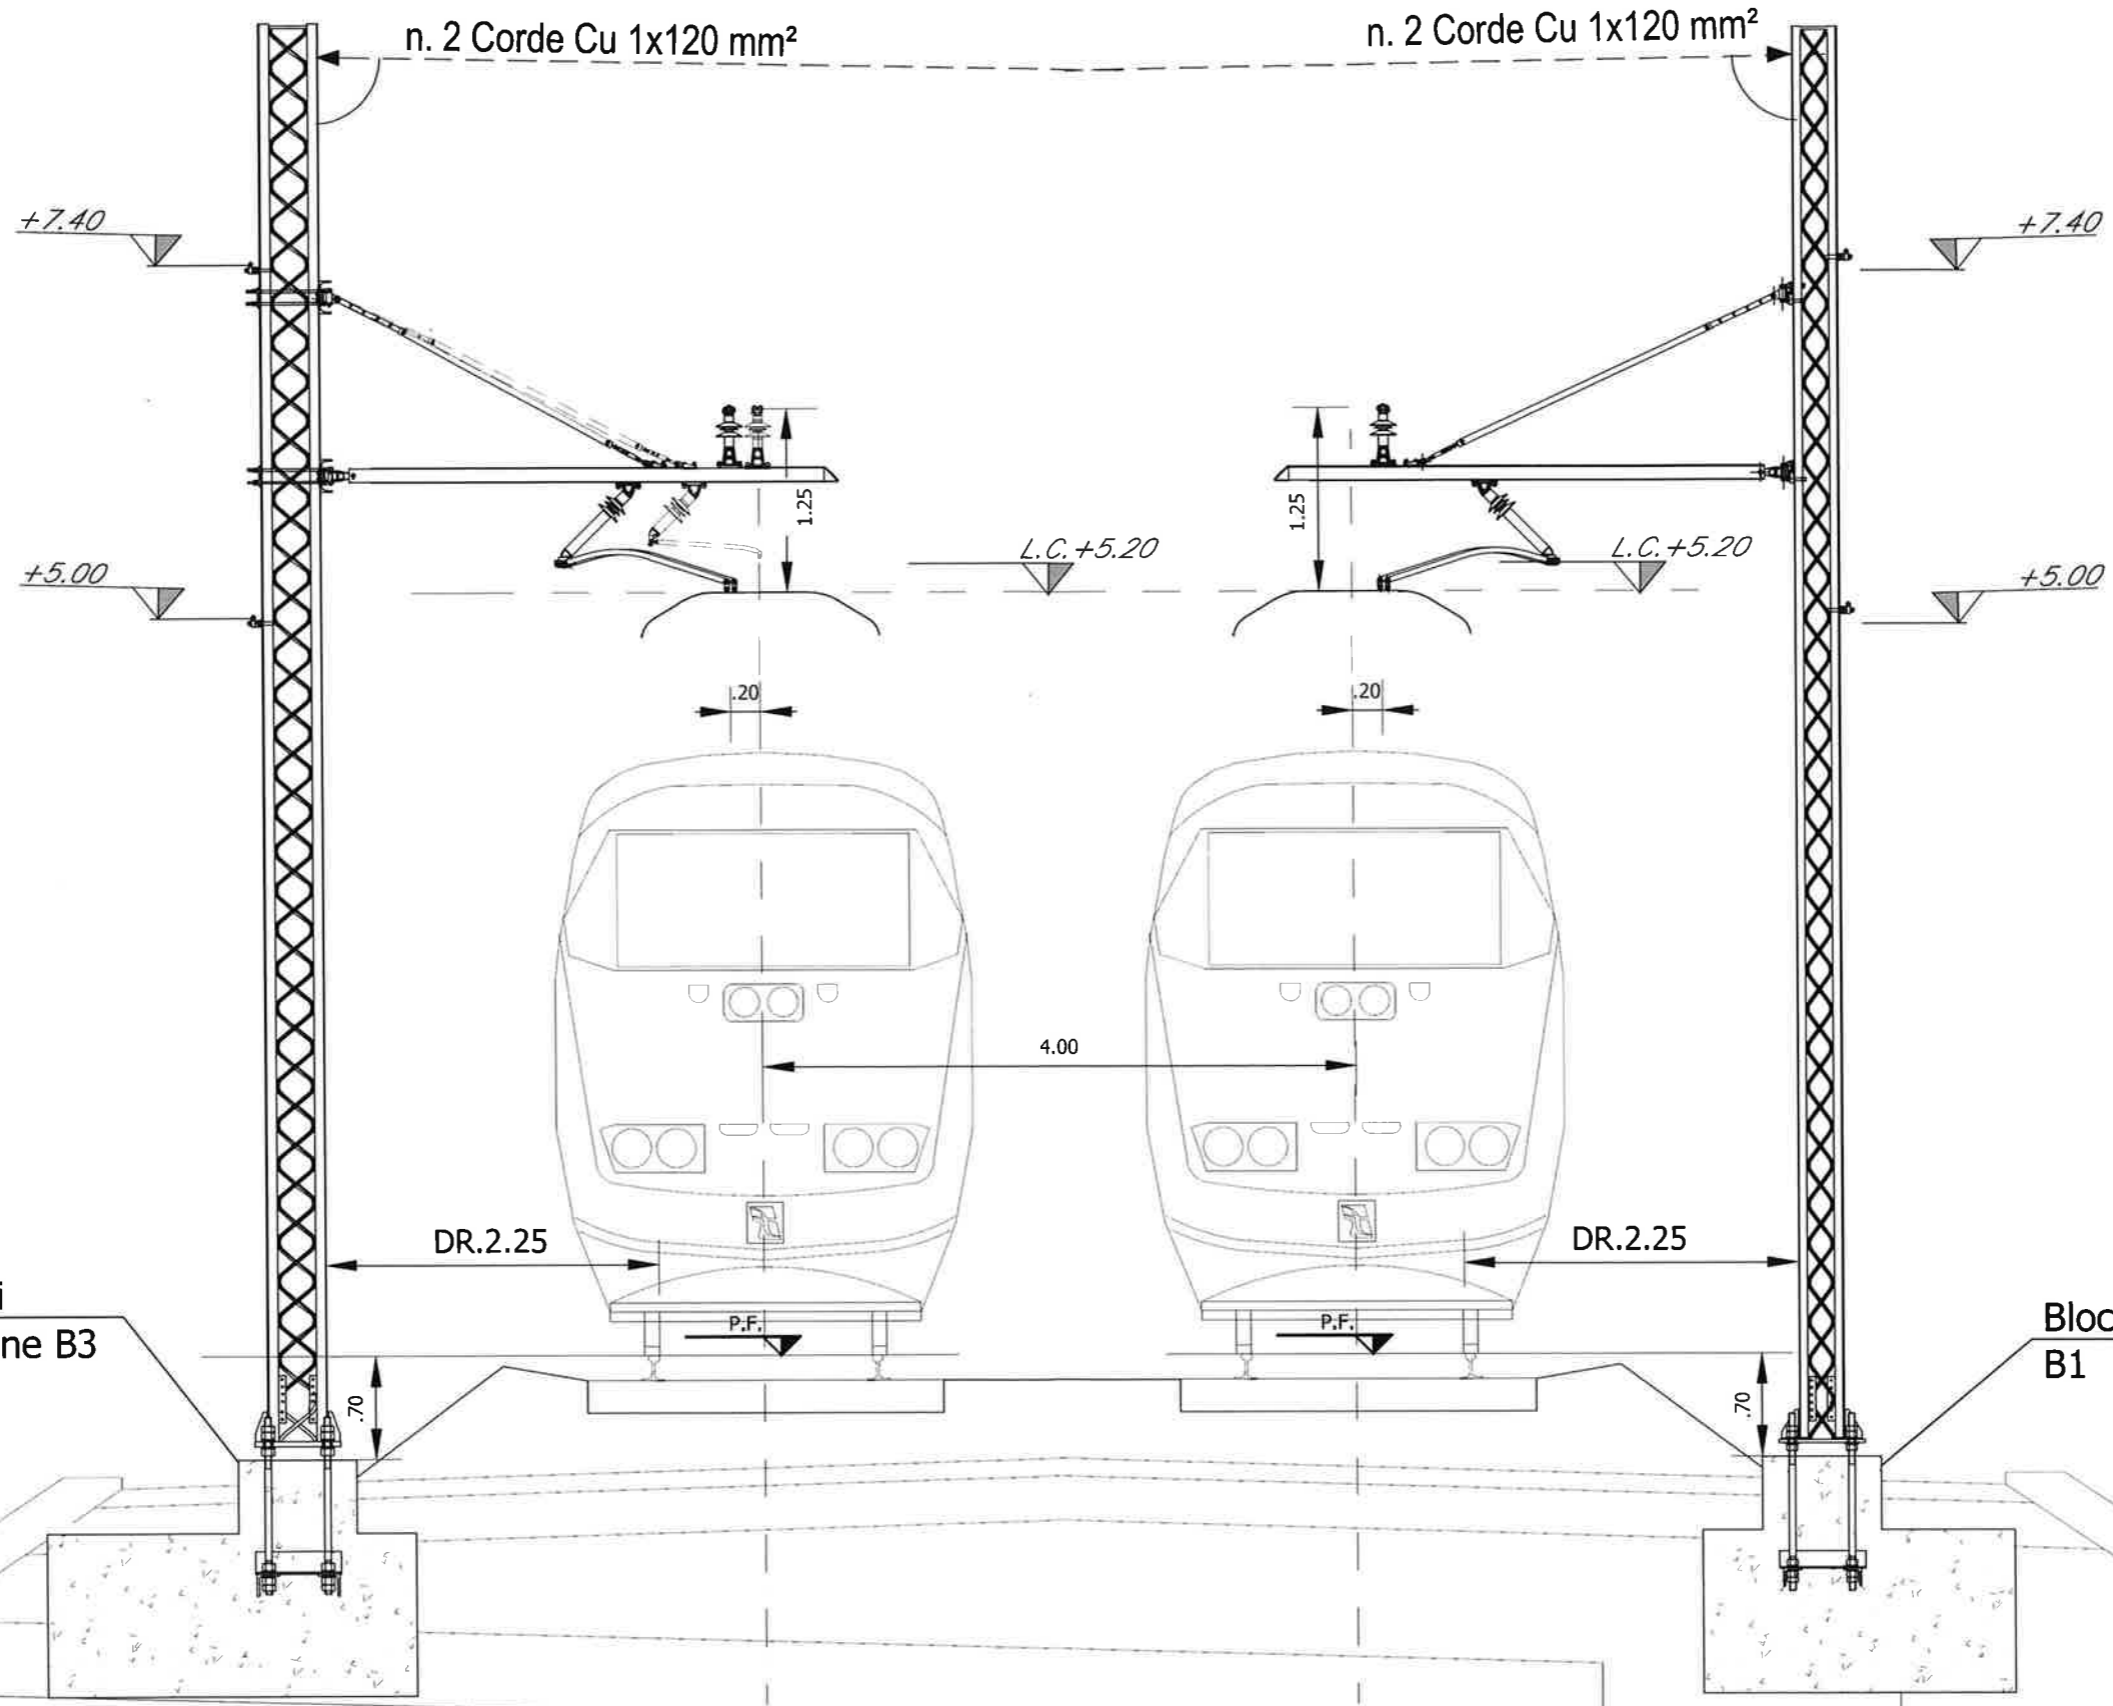


OGGETTO	Progetto	Lotto	Ente	Doc.	Num.	FOGLIO
TITOLO	IF0H22D18WBLC0400001A	003	di	004		
	FILE ARCHIVIO	IF0H22D18WBLC0400001A.dwg				

REV.	DATA	EMISSIONE	OGGETTO MODIFICA	FIRMA
A	Giugno 2017			

Sezione Palo LSU16b n°35
Scala 1:50

Sezione Palo LSU16b n°38
Scala 1:50

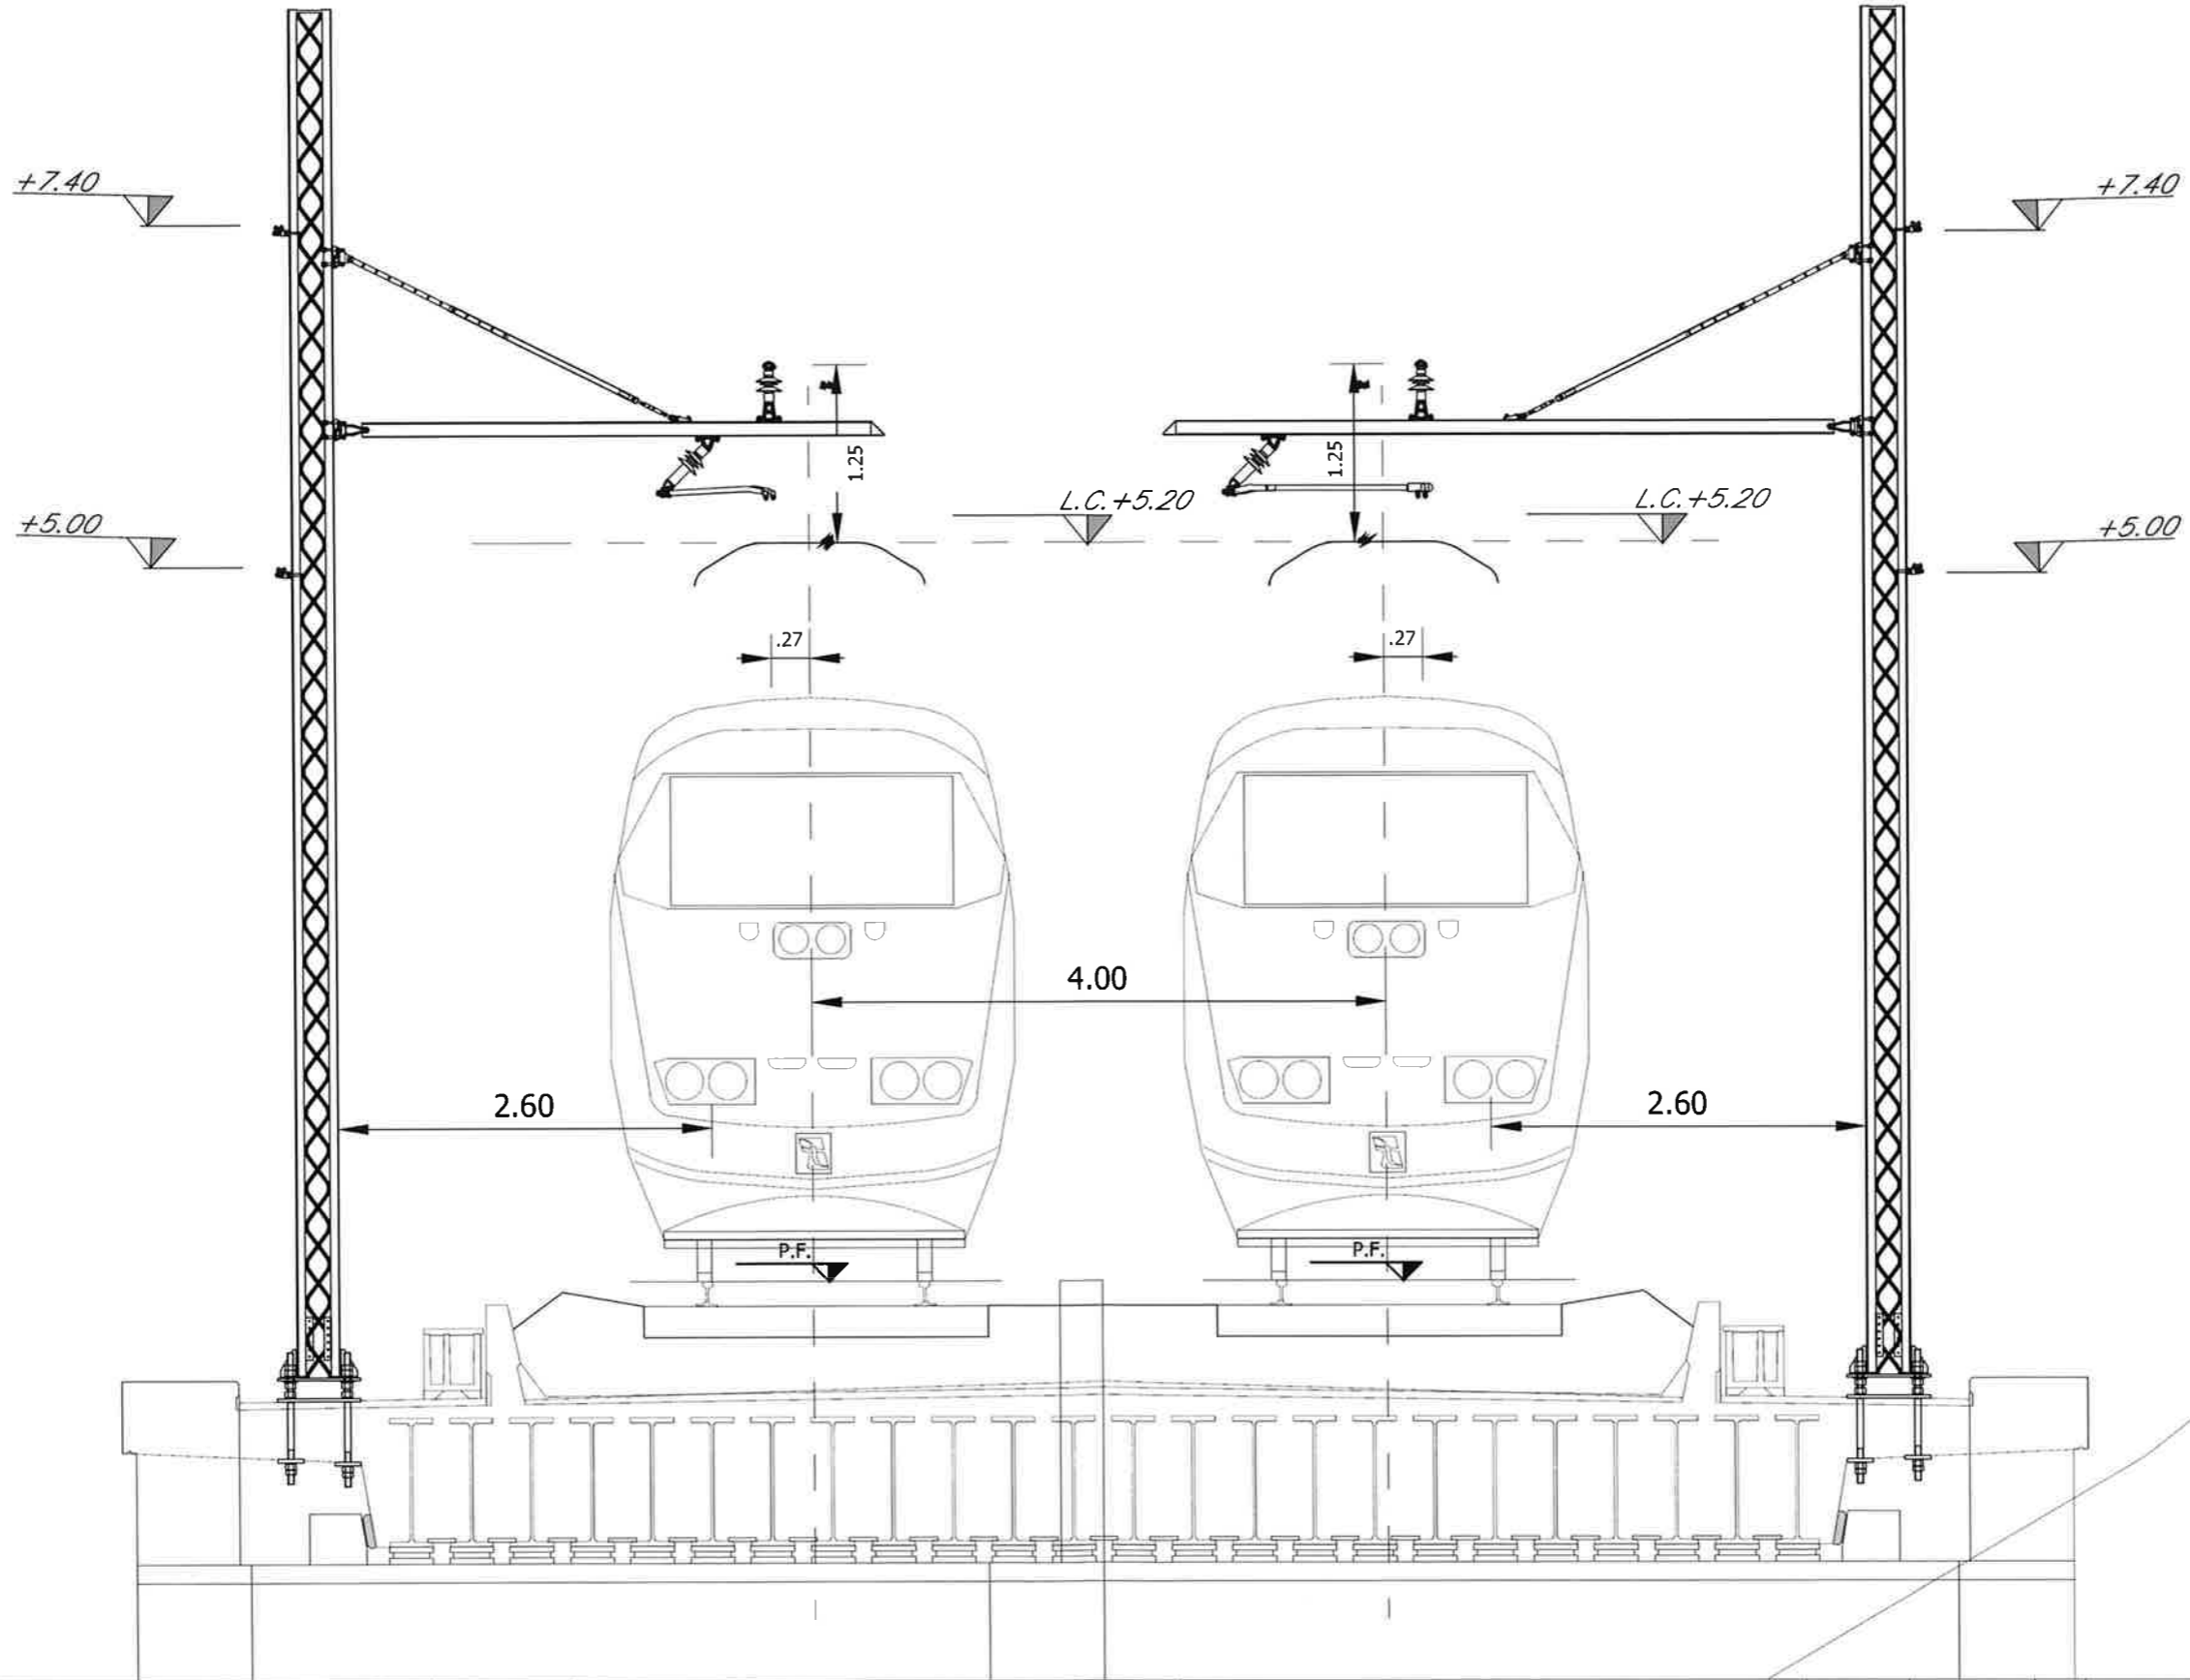

OGGETTO

TITOLO PC S. Lorenzo Sezioni TE tipologiche

Progetto	Lotto	Enle	Doc.	Num.	FOGLIO
I	F	0	H	2	2
D	1	8	W	B	L
C	0	4	0	0	0
0	0	0	0	0	1
A	0	0	4	di	0
0	0	4			0
					0
					0
					4

FILE ARCHIVIO
IF0H22D18WBLC0400001A.dwg

REV.	DATA	OGGETTO MODIFICA	FIRMA
A	Giugno 2017	EMMISSIONE	