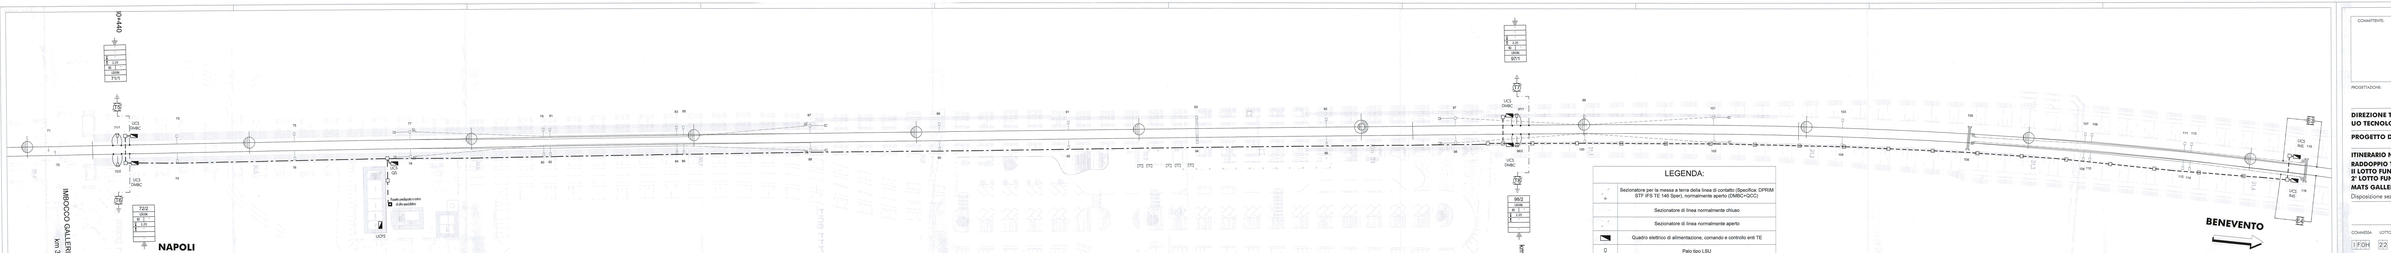

LEGENDA:	
	Sezionatore per la messa a terra della linea di contatto (Specifica: DPRIM STF IFS TE 146 Sper), normalmente aperto (DMBC+QCC)
	Sezionatore di linea normalmente chiuso
	Sezionatore di linea normalmente aperto
	Quadro elettrico di alimentazione, comando e controllo enti TE
	Palo tipo LSU
	n°3 tubi PVC Ø160mm
	n°2 tubi PVC Ø160mm
	Pozzetto in CLS 80x80x90cm
	Canalizzazione predisposta a carico di altra specialistica
	Fire Fighting Point

COMMITTENTE:

RFI RETE FERROVIARIA ITALIANA
GRUPPO FERROVIE DELLO STATO ITALIANE

PROGETTAZIONE:

ITALFERR
GRUPPO FERROVIE DELLO STATO ITALIANE

DIREZIONE TECNICA
UO TECNOLOGIE CENTRO

PROGETTO DEFINITIVO

ITINERARIO NAPOLI - BARI
RADDOPPIO TRATTA CANCELLO - BENEVENTO
II LOTTO FUNZIONALE FRASSO TELESINO - VITULANO
2° LOTTO FUNZIONALE TELESE - SAN LORENZO
MATS GALLERIA TUORO S.ANTUONO

Disposizione sezionatori e quadri sistema MATS - Imbocco lato Benevento

SCALA: 1:500

COMMESSA	LOTTO	FASE	ENTE	TIPO DOC.	OPERA/DISCIPLINA	PROGR.	REV.
1F0H	22	D	18	FZ	LC0100	001	A

Rev.	Descrizione	Redatto	Data	Verificato	Data	Approvato	Data	Autorizzato	Data
A	Emissione Esecutiva	G.Tinelli	04.2017	G.Tinelli	04.2017		04.2017		

File: IF0H22D18FZLC0100001.dwg

n. Rev.: 32.1.1.1