

**LEGENDA:**

	Sezionatore per la messa a terra della linea di contatto (Specifica: DPRIM STF IFS TE 146 Sper), normalmente aperto (DMBC+QCC)
	Sezionatore di linea normalmente chiuso
	Sezionatore di linea normalmente aperto
	Quadro elettrico di alimentazione, comando e controllo enti TE
	Palo tipo LSU
	n°3 tubi PVC Ø160mm
	n°2 tubi PVC Ø100mm
	Pozzetto in CLS 80x80x96cm
	Canalizzazione predisposta a carico di altra specialista
	Fire Fighting Point


IMBOCCO GALLERIA SAN LORENZO  
Km 36+629

**NAPOLI**

Km 36+756

**Piazzale di emergenza Lato BENEVENTO**

**BENEVENTO**

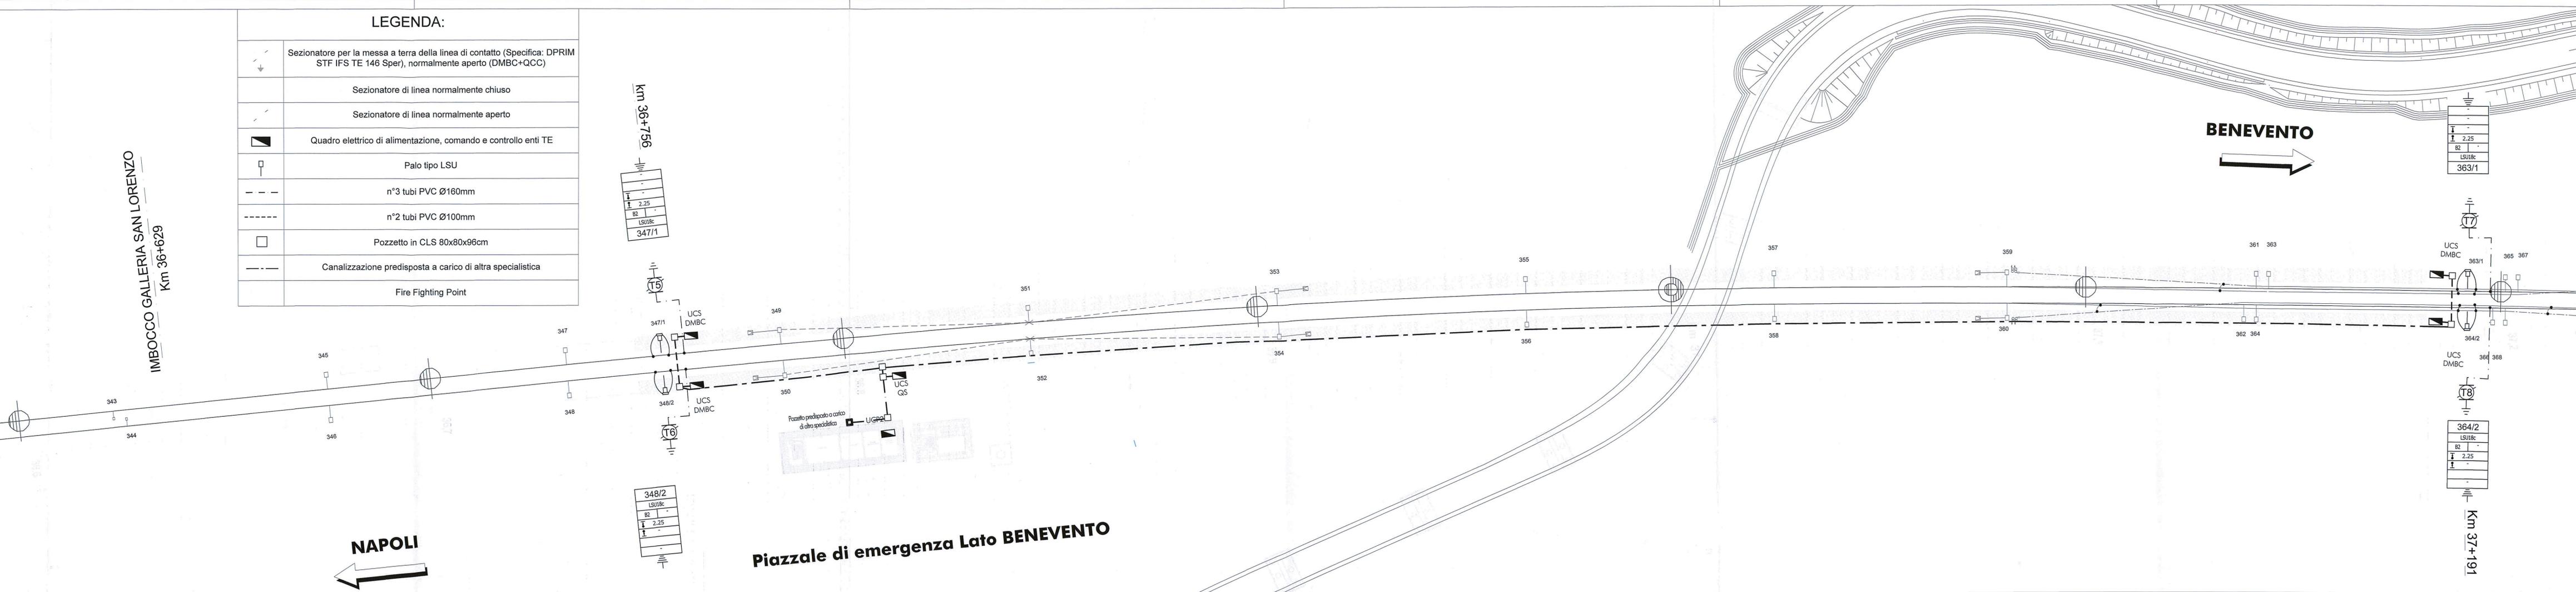

COMMITTENTE:

RFI  
RETE FERROVIARIA ITALIANA  
GRUPPO FERROVIE DELLO STATO ITALIANE

PROGETTAZIONE:

ITALFERR  
GRUPPO FERROVIE DELLO STATO ITALIANE

**DIREZIONE TECNICA**  
**UO TECNOLOGIE CENTRO**

**PROGETTO DEFINITIVO**

**ITINERARIO NAPOLI - BARI**  
**RADDOPPIO TRATTA CANCELLO - BENEVENTO**  
**II LOTTO FUNZIONALE FRASSO TELESINO - VITULANO**  
**2° LOTTO FUNZIONALE TELESE - SAN LORENZO**  
**MATS GALLERIA LIMATA - S.LORENZO**

Disposizione sezionatori e quadri sistema MATS - Imbocco lato Benevento

SCALA:  
1:500

COMMESSA	LOTTO	FASE	ENTE	TIPO DOC.	OPERA/DISCIPLINA	PROGR.	REV.
IF0H	22	D	18	PZ	LC0200	001	A

Revis.	Descrizione	Redatto	Data	Verificato	Data	Approvato	Data	Autorizzato	Data
A	Emissione Esecutiva	G.Trezza	06.2017	G.Trezza	06.2017	F.Cerrone	06.2017	G. Cerrone	06.2017