


FABBRICATO SUD

LEGENDA SIMBOLI IMPIANTO DI TERRA	
-----	Corda di rame nudo interrata a 120 cm di profondità - sez. 120mm ²
-----	Corda di rame nudo interrata a 60 cm di profondità - sez. 120mm ²
-----	Conduttore di terra in cavo unipolare FS17 450/750 V sez. 120mm ²
	Pozzetto 45x45cm con dispersore verticale di terra L=6 m costituito da paline componibili (l=1,5m) in acciaio ramato
	Nodo equipotenziale in piatto di rame
	Morsetto di collegamento di terra
-----	Barra di terra di quadro

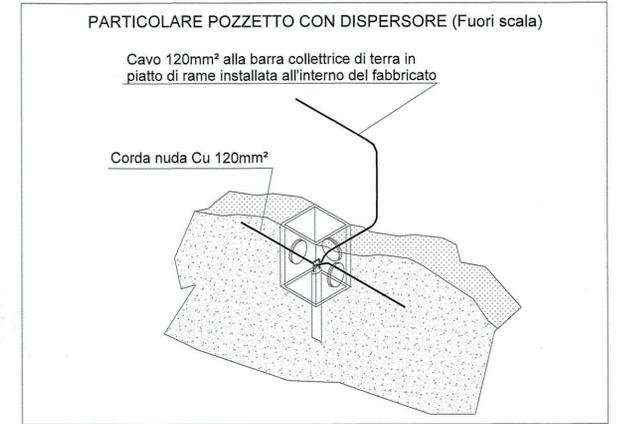

COMMITTENTE:

PROGETTAZIONE:

**DIREZIONE TECNICA
UO TECNOLOGIE CENTRO**

PROGETTO DEFINITIVO

**ITINERARIO NAPOLI - BARI
RADDOPPIO TRATTA CANCELLO - BENEVENTO
II LOTTO FUNZIONALE FRASSO TELESINO - VITULANO
2° LOTTO FUNZIONALE TELESE - SAN LORENZO**

IMPIANTI LFM - GALLERIA TUORO S. ANTUONO
PLANIMETRIA RETE DI TERRA - PIAZZALE IMBOCCO
GALLERIA TUORO S.ANTUONO LATO SUD

SCALA : 1:100

COMMESSA LOTTO FASE ENTE TIPO DOC. OPERA/DISCIPLINA Progr. REV.

IF0H 22 D 18 PA LF0100 005 A

Revis.	Descrizione	Redatto	Data	Verificato	Data	Approvato	Data	Autorizzato	Data
A	Emissione Esecutiva	F. De Sestis	Giugno 2017	M. Castellani	Giugno 2017	F. Cerrone	Giugno 2017	Buffarini	