PLANIMETRIA MARCIAPIEDI FFP

SCALA 1:200

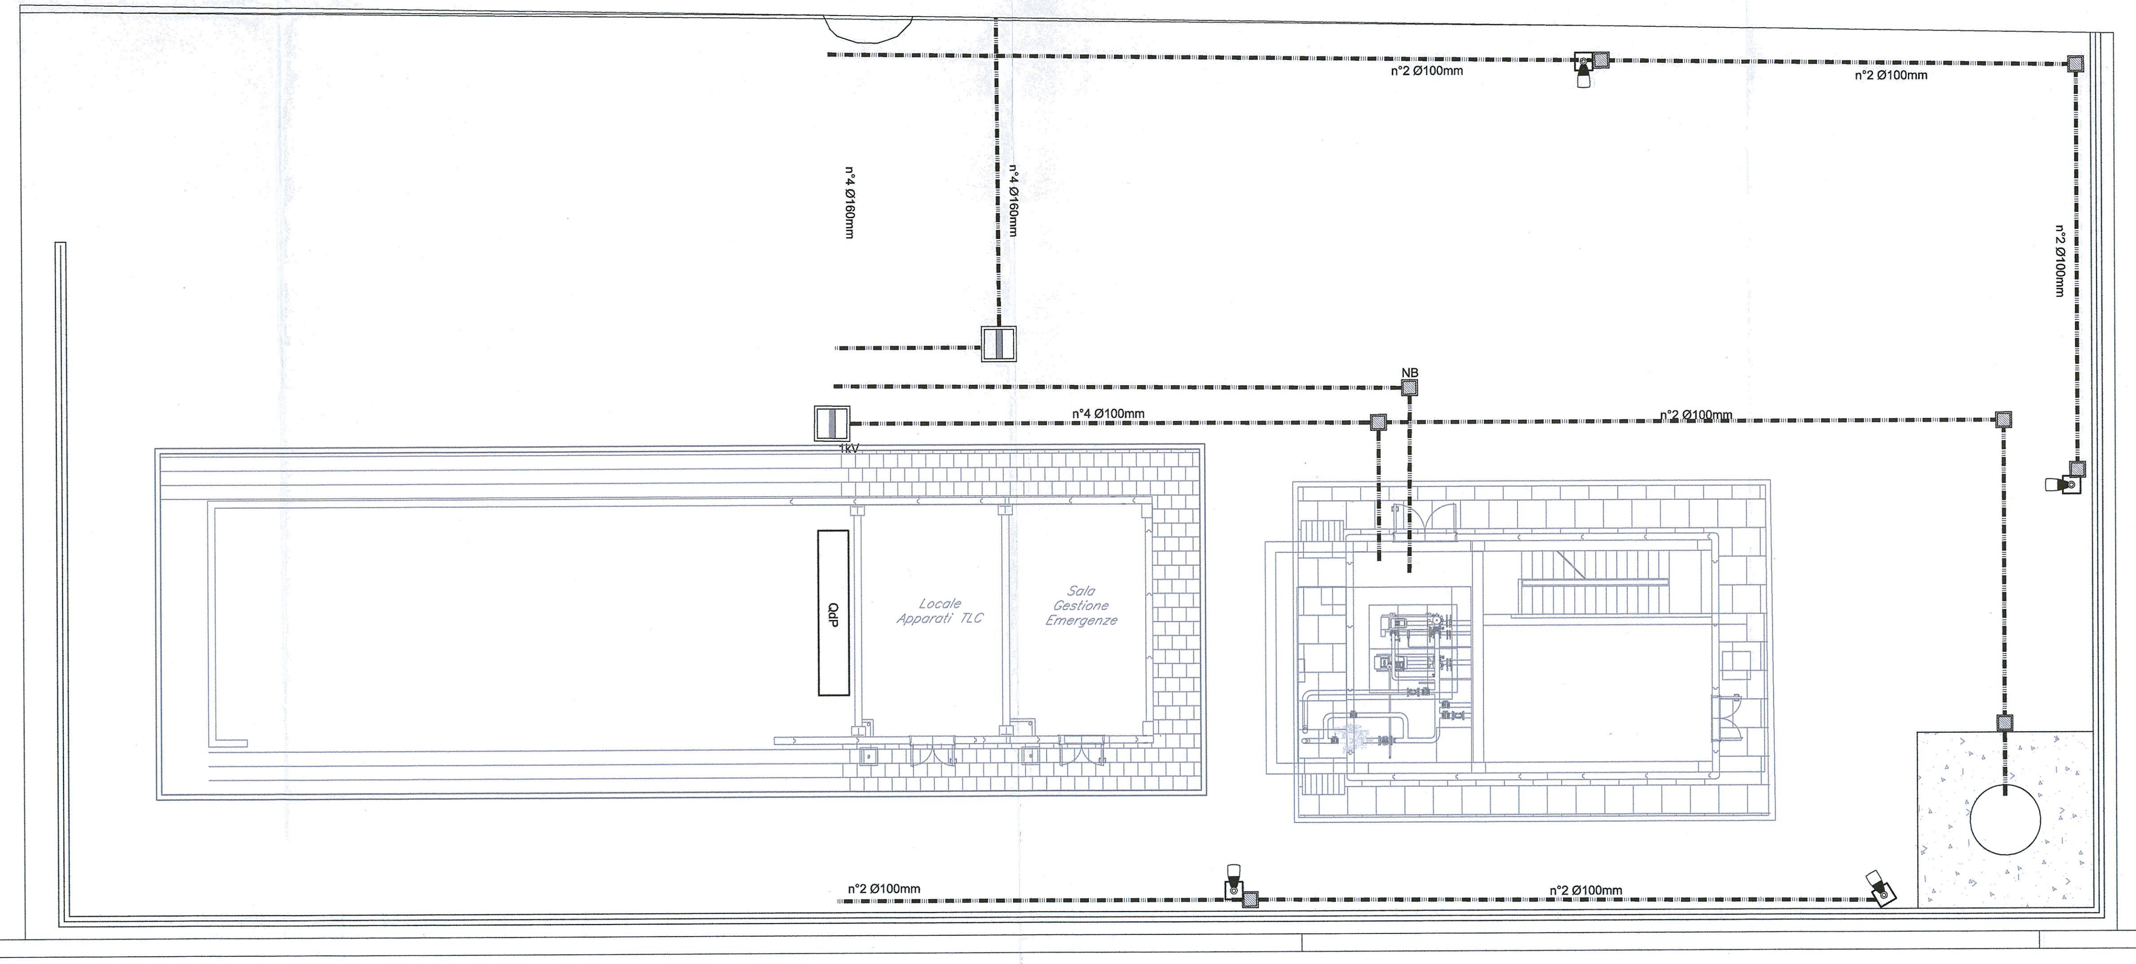

PLANIMETRIA PIAZZALE

SCALA 1:100

	LEGENDA SIMBOLI
	Pozzetto in cls dim. 45x45cm - Coperchio in cls, cementato per prevenzione da atti vandalici
	Pozzetto in cls dim. 80x80cm - Coperchio in cls, cementato per prevenzione da atti vandalici
	Pozzetto in cls dim. 100x100cm - Completo di setto separatore e chiusino in calcestruzzo cementato superiormente per protezione antivandalica
	Pozzetto in cls dim. 100x100cm - Coperchio in cls, cementato per prevenzione da atti vandalici
	Palo conico laminato in acciaio zincato a caldo con blocco di fondazione 100x100x100 cm. Altezza totale 8.8 m, profondità di infissione 0.8 m, lunghezza braccio 2,5m. Apparecchio di illuminazione per esterni con ottica stradale a luce diretta, con sorgente luminosa a LED di potenza - 118 W - 13150 lm. Vano ottico in pressofusione di alluminio, possibilità di regolazione dell'inclinazione rispetto al manto stradale. Grado di protezione IP67, dotato di driver con 3 profili di funzionamento al 100% con differenti livelli di flusso luminoso e profilo di riconoscimento della mezzanotte. IK08, Classe di isolamento II.
	Palo conico laminato in acciaio zincato a caldo con blocco di fondazione 100x100x100 cm. Altezza totale 8.8 m, profondità di infissione 0.8 m, lunghezza braccio 2,5m. Apparecchio di illuminazione per esterni con ottica stradale a luce diretta, con sorgente luminosa a LED di potenza - 118 W - 13150 lm. Vano ottico in pressofusione di alluminio, possibilità di regolazione dell'inclinazione rispetto al manto stradale. Grado di protezione IP67, dotato di driver con 3 profili di funzionamento al 100% con differenti livelli di flusso luminoso e profilo di riconoscimento della mezzanotte. IK08, Classe di isolamento II.
	Palina in vetroresina Hft=5,2 m completa di blocco fondazione 80x80x100 cm e pozzetto ingresso cavi 45x45x30cm - Coperchio in cls, cementato per prevenzione da atti vandalici. Apparecchio di illuminazione per esterni con ottica stradale a luce diretta, con sorgente luminosa a LED di potenza - 68 W - 7490 lm. Vano ottico in pressofusione di alluminio, possibilità di regolazione dell'inclinazione rispetto al manto stradale. Grado di protezione IP67, dotato di driver con 3 profili di funzionamento al 100% con differenti livelli di flusso luminoso e profilo di riconoscimento della mezzanotte. IK08, Classe di isolamento II. Derivazione tramite giunto nel pozzetto.
	Canalizzazione interrata in tubi PVC serie pesante protetta superiormente con magrone per prevenzione contro atti vandalici.
	Canalizzazione posata nei marciapiedi FFP
	Canalizzazione BTposata nei marciapiedi FFP
A	Pulsante di emergenza a Fungo con installazione a palina in acciaio inox AISI 304 IP 65 di dimensioni e forma in conformità alle STF RFI DPRIM STC IFS LF614 con integrate sul pulsante lampade di segnalazione a LED BLU. Completo di pressacavo IP 67 in acciaio inox per ingresso cavi di collegamento. Completo di cassetta di derivazione "tipo A - Pozzetto" in acciaio INOX AISI 304 con grado di protezione IP 68 di dimensioni e forma in conformità alle STF RFI DPRIM STC IFS LF614, comprensiva di staffe per il fissaggio in pozzetto e contenente dispositivo elettronico di controllo PMAE, il tutto cablato in classe II. Completo di ingresso e uscita tubo-cavi della dorsale e verso la lampada e/o pulsante di emergenza, realizzato mediante pressacavi, di grado di protezione IP68.

Nota: posizionamento tubazioni e pozzetti nei marciapiedi di FFP a cura di altra U.O.

COMMITTENTE:

RFI RETE FERROVIARIA ITALIANA
GRUPPO FERROVIE DELLO STATO ITALIANE

PROGETTAZIONE:

ITALFERR
GRUPPO FERROVIE DELLO STATO ITALIANE

DIREZIONE TECNICA
UO TECNOLOGIE CENTRO

PROGETTO DEFINITIVO

ITINERARIO NAPOLI - BARI
RADDOPPIO TRATTA CANCELLO - BENEVENTO
II LOTTO FUNZIONALE FRASSO TELESINO - VITULANO
2° LOTTO FUNZIONALE TELESE - SAN LORENZO

IMPIANTI LFM - GALLERIA LIMATA E S. LORENZO

PLANIMETRIA CON DISPOSIZIONE APPARECCHIATURE LFM E CAVIDOTTI - PIAZZALE IMBOCCO GALLERIA LIMATA E S. LORENZO LATO NORD

SCALA : 1:100

COMMESSA	LOTTO	FASE	ENTE	TIPO DOC.	OPERA/DISCIPLINA	PROGR.	REV.
IF0H	22	D	18	PA	LF0200	001	A

Revis.	Descrizione	Redatto	Data	Verificato	Data	Approvato	Data	Autorizzato Data
A	Emissione Esecutiva	F. De Sessa	Giugno 2017	M.Castellani	Giugno 2017	F.Cerrone	Giugno 2017	G.Guidi Buffarini Giugno 2017

ITALFERR S.p.A. U.O. Tecnologie Centro Ing. Guido Guidi Buffarini Ordine Ingegneri Provincia di Roma n° 17812

File: IF0H22D18PALF0200001.dwg

n. Elab.: 2L 598