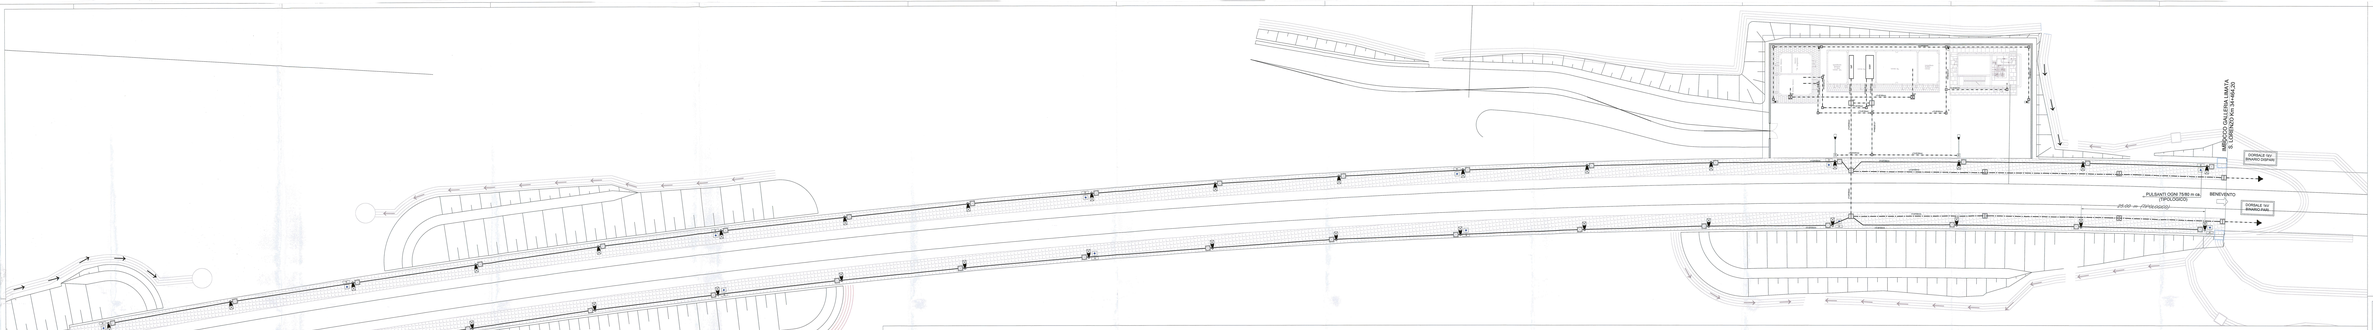

PLANIMETRIA MARCIAPIEDI FFP

SCALA 1:200

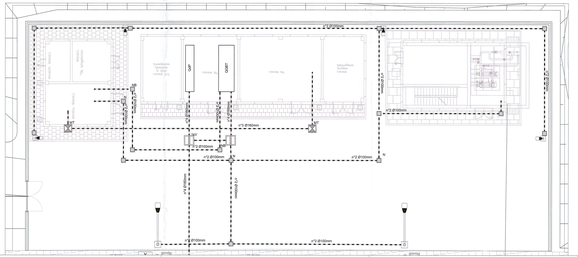
CAP
CAMP
CAMP
CAP
CAMP
CAMP
CAM