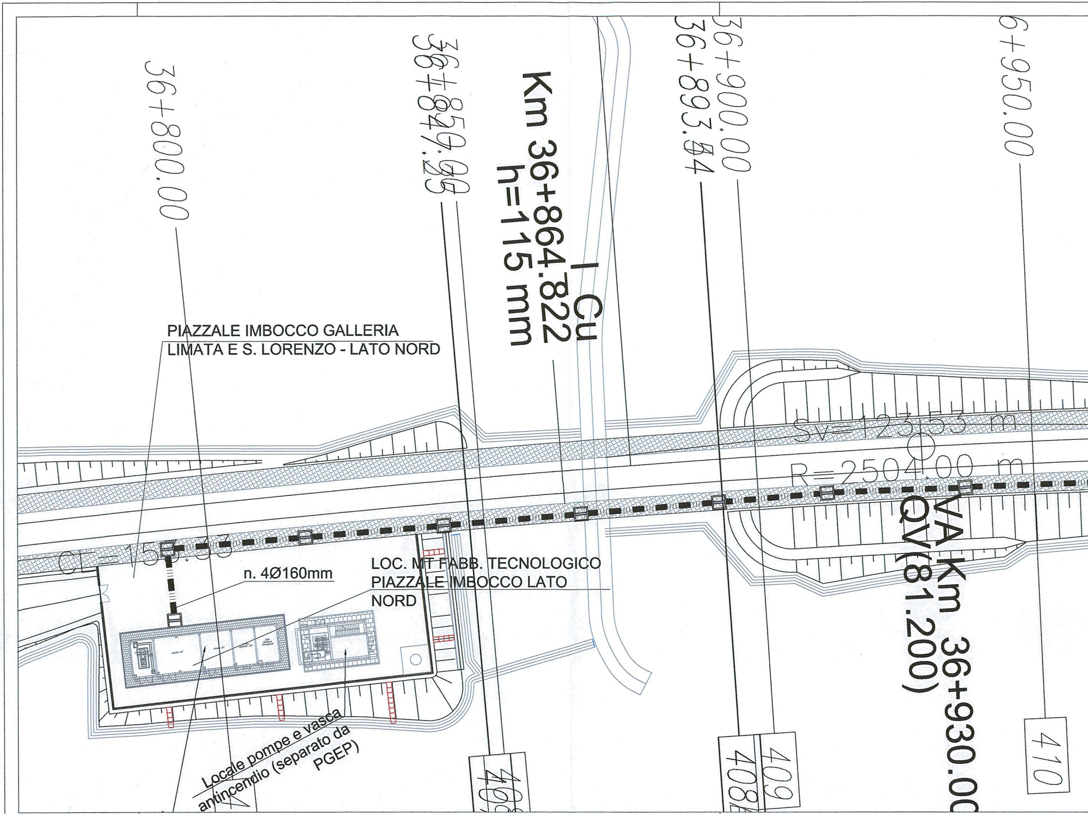
36+800.00
36+847.25
36+850.00
Km 36+864.822
h=115 mm
I Cu
36+893.04
36+900.00
6+950.00
PIAZZALE IMBOCCO GALLERIA
LIMATA E S. LORENZO - LATO NORD
Sv=123.53 m
R=2504.00 m
VA Km 36+930.00
QV(81.200)
CL=157.33
n. 4Ø160mm
LOC. MT FABB. TECNOLOGICO
PIAZZALE IMBOCCO LATO
NORD
Locale pompe e vasca
antincendio (separato da
PGEP)
409
408
410

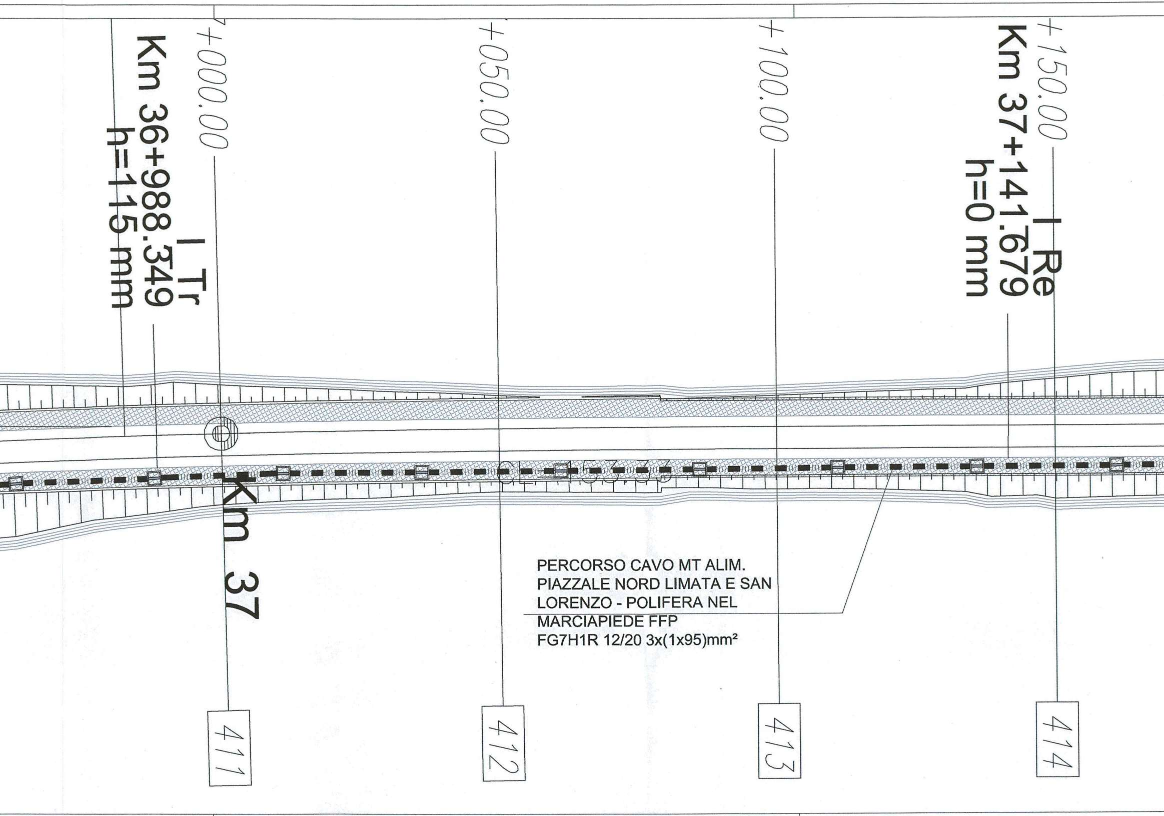
+000.00
+050.00
+100.00
+150.00
Km 36+988.349
I Tr
h=115 mm
Km 37+141.679
I Re
h=0 mm
Km 37
PERCORSO CAVO MT ALIM.
PIAZZALE NORD LIMATA E SAN
LORENZO - POLIFERA NEL
MARCIAPIEDE FFP
FG7H1R 12/20 3x(1x95)mm²
411
412
413
414

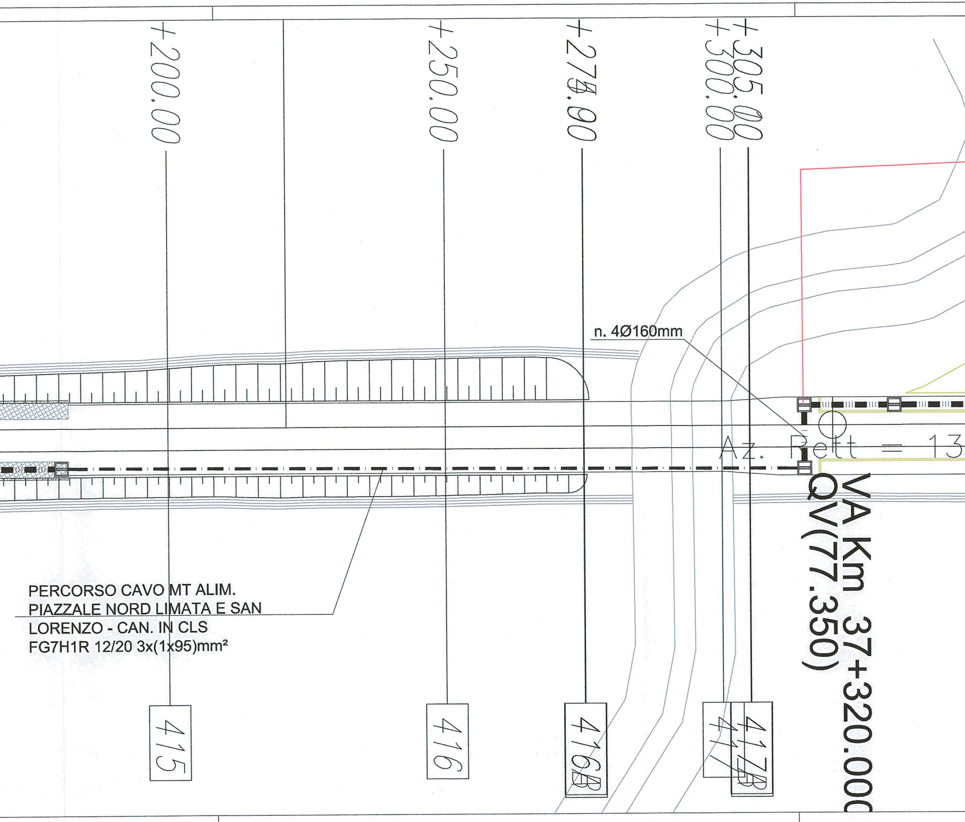
+200.00
+250.00
+274.90
+300.00
+305.00
n. 4Ø160mm
Az. Rett = 13
VA Km 37+320.000
QV(77.350)
415
416
416B
417
417B

PERCORSO CAVO MT ALIM.
PIAZZALE NORD LIMATA E SAN
LORENZO - CAN. IN CLS
FG7H1R 12/20 3x(1x95)mm²

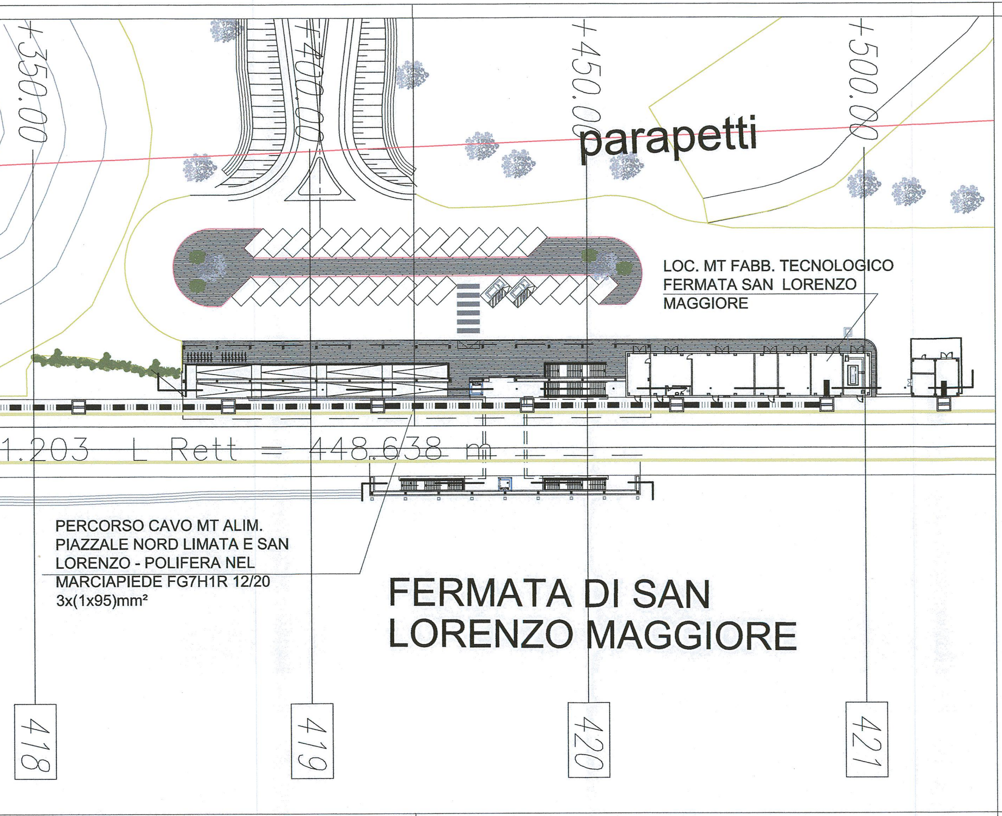
+350.00
+400.00
+450.00
+500.00
parapetti
LOC. MT FABB. TECNOLOGICO FERMATA SAN LORENZO MAGGIORE
1.203 L Rett = 448.638 m
PERCORSO CAVO MT ALIM. PIAZZALE NORD LIMATA E SAN LORENZO - POLIFERA NEL MARCIAPIEDE FG7H1R 12/20 3x(1x95)mm²
FERMATA DI SAN LORENZO MAGGIORE
418
419
420
421

LEGENDA SIMBOLI	
⊟	Pozzetto in cls dim. 100x100cm con setto separatore - Coperchio in cls, cementato per prevenzione da atti vandalici in prossimità delle punte scambi e chiusino zincato da riempimento porta pavimentazione nella zona marciapiedi
━ ┆ ━ ┆ ━	n.4 Tubi PVC serie pesante Ø160mm - protetta superiormente con magrone per prevenzione contro atti vandalici.
━ ┆ ━	Polifora in CLS per attraversamento marciapiedi di banchina
— · — · —	Cunicolo passaggio cavi lungo linea.

Nota: dimensioni e posizionamento tubazioni e pozzetti nei marciapiedi di banchina e dei FFP a cura di altra U.O.

COMMITTENTE:

RFI
RETE FERROVIARIA ITALIANA
GRUPPO FERROVIE DELLO STATO ITALIANE

PROGETTAZIONE:

ITALFERR
GRUPPO FERROVIE DELLO STATO ITALIANE

DIREZIONE TECNICA
UO TECNOLOGIE CENTRO

PROGETTO DEFINITIVO

ITINERARIO NAPOLI - BARI
RADDOPPIO TRATTA CANCELLO - BENEVENTO
II LOTTO FUNZIONALE FRASSO TELESINO - VITULANO
2° LOTTO FUNZIONALE TELESE - SAN LORENZO

IMPIANTI LFM - GALLERIA LIMATA E S.LORENZO

PLANIMETRIA DISPOSIZIONE CAVO MT ALIMENTAZIONE PIAZZALE GALLERIA LIMATA E S. LORENZO- LATO FERMATA SAN LORENZO MAGGIORE

SCALA : 1:500

COMMESSA	LOTTO	FASE	ENTE	TIPO DOC.	OPERA/DISCIPLINA	PROGR.	REV.
IF0H	22	D	18	P8	LF0200	001	A

Revis.	Descrizione	Redatto	Data	Verificato	Data	Approvato	Data	Autorizzato Data
A	Emissione Esecutiva	F. De Sessa	Giugno 2017	M.Castellani	Giugno 2017	F.Cerrone	Giugno 2017	G. Guidi Buffarini Giugno 2017 ITALFERR S.p.A. U.O. Tecnologie Centro Ing. Guido Buffarini Ordine Ingegneri Provincia di Roma n° 1781

File:IF0H22D18P8LF0200001.dwg		n. Elab.:22 583