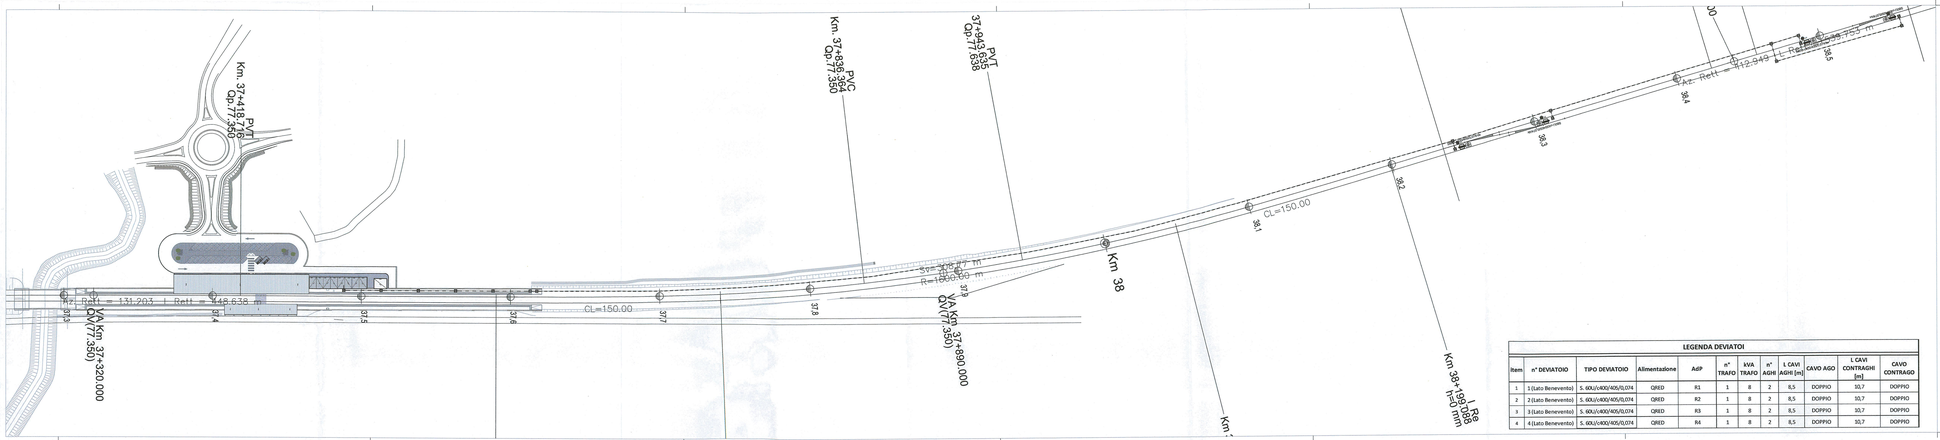

LEGENDA SIMBOLI

	Armadio di piazzale per alimentazione delle resistenze autoregolanti per impianto RED (dir. STC IFS LF6D5A - LF6D5A).
	Impianto di Illuminazione Punte Scambi costituito da palina in vtr h=6m con plafoniera stagna con corpo in acciaio INOX , modulo LED 1x50W, IP66 , cl.isol. II , 70W5m. Completa di blocco fondazione 60x60x50cm e pozzetto ingresso cavi 45x45x50cm.
Ln	Circuito di alimentazione "isola" illuminazione Punte Scambi.
	Pulsante luminoso(LED blu) per accensione locale isola di illuminazione punte scambi, completo di cassetta di protezione in vetroresina (IP66 min.) . Installazione in cassetta IP66 in mat. termoplastico applicata su palina (h=1,2m) con apposita piastra.
	Pozzetto in cls dim. 80x80cm - Coperchio in ghi. cementato per alloggiamento di n° 1 cassetta di protezione in vetroresina per utilizzo circuito da riempiendo porta pavimentazione nella zona marciapiedi
	Tubi PVC serie pesante Ø100mm - protetta superiormente con magrone per preservazione contro atti vandalici
	Curricolo dedicato alle utenze di segnalamento lungo linea.

Note: dimensioni e posizionamento tubazioni e pozzetti nei marciapiedi di banchina a cura di altra U.O.

SCHEMA A BLOCCHI ALIMENTAZIONE RED

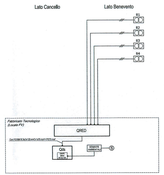

LEGENDA DEVIATOI

Item	n° DEVIATOIO	TIPO DEVIATOIO	Alimentazione	AdP	n° TRAFO	kVA TRAFO	n° AGHI	L CAVI AGHI [m]	CAVO AGO	L CAVI CONTRAGHI [m]	CAVO CONTRAGO
1	1 (Lato Benevento)	S. 60U(c/400/405/6)/074	QRED	R1	1	8	2	8,5	DOPPIO	10,7	DOPPIO
2	2 (Lato Benevento)	S. 60U(c/400/405/6)/074	QRED	R2	1	8	2	8,5	DOPPIO	10,7	DOPPIO
3	3 (Lato Benevento)	S. 60U(c/400/405/6)/074	QRED	R3	1	8	2	8,5	DOPPIO	10,7	DOPPIO
4	4 (Lato Benevento)	S. 60U(c/400/405/6)/074	QRED	R4	1	8	2	8,5	DOPPIO	10,7	DOPPIO

COMMITTENTE:

RFI RETE FERROVIARIA ITALIANA
GRUPPO FERROVIE DELLO STATO ITALIANE

PROGETTAZIONE:

ITALFERR
GRUPPO FERROVIE DELLO STATO ITALIANE

DIREZIONE TECNICA
UO TECNOLOGIE CENTRO

PROGETTO DEFINITIVO

ITINERARIO NAPOLI - BARI
RADDOPPIO TRATTA CANCELLO - BENEVENTO
II LOTTO FUNZIONALE FRASSO TELESINO - VITULANO
2° LOTTO FUNZIONALE TELESE - SAN LORENZO

IMPIANTI LFM - FERMATA DI SAN LORENZO MAGGIORE

PLANIMETRIA ILLUMINAZIONE PIAZZALE, PUNTE SCAMBI E RED - FERMATA DI SAN LORENZO MAGGIORE

SCALA : 1:200

COMMESSA	LOTTO	FASE	ENTE	TIPO DOC.	OPERA/DISCIPLINA	PROGR.	REV.
IF0H	22	D	18	P9	LF0500	003	A

Revis.	Descrizione	Redatto	Data	Verificato	Data	Approvato	Data	Autorizzato	Data
A	Emissione Esecutiva	P. Di Biase	Giugno 2017	M.Castellini	Giugno 2017	F.Cerone	Giugno 2017	G. Di Di Biase	Giugno 2017

File: IF0H22D18P9LF0500003.dwg

n. Elab.: 34.609