


**SCHEMA DI CONTROLLO
VENTILATORE ASSIALE/CONVERTITORE DI FREQUENZA
E QIM**

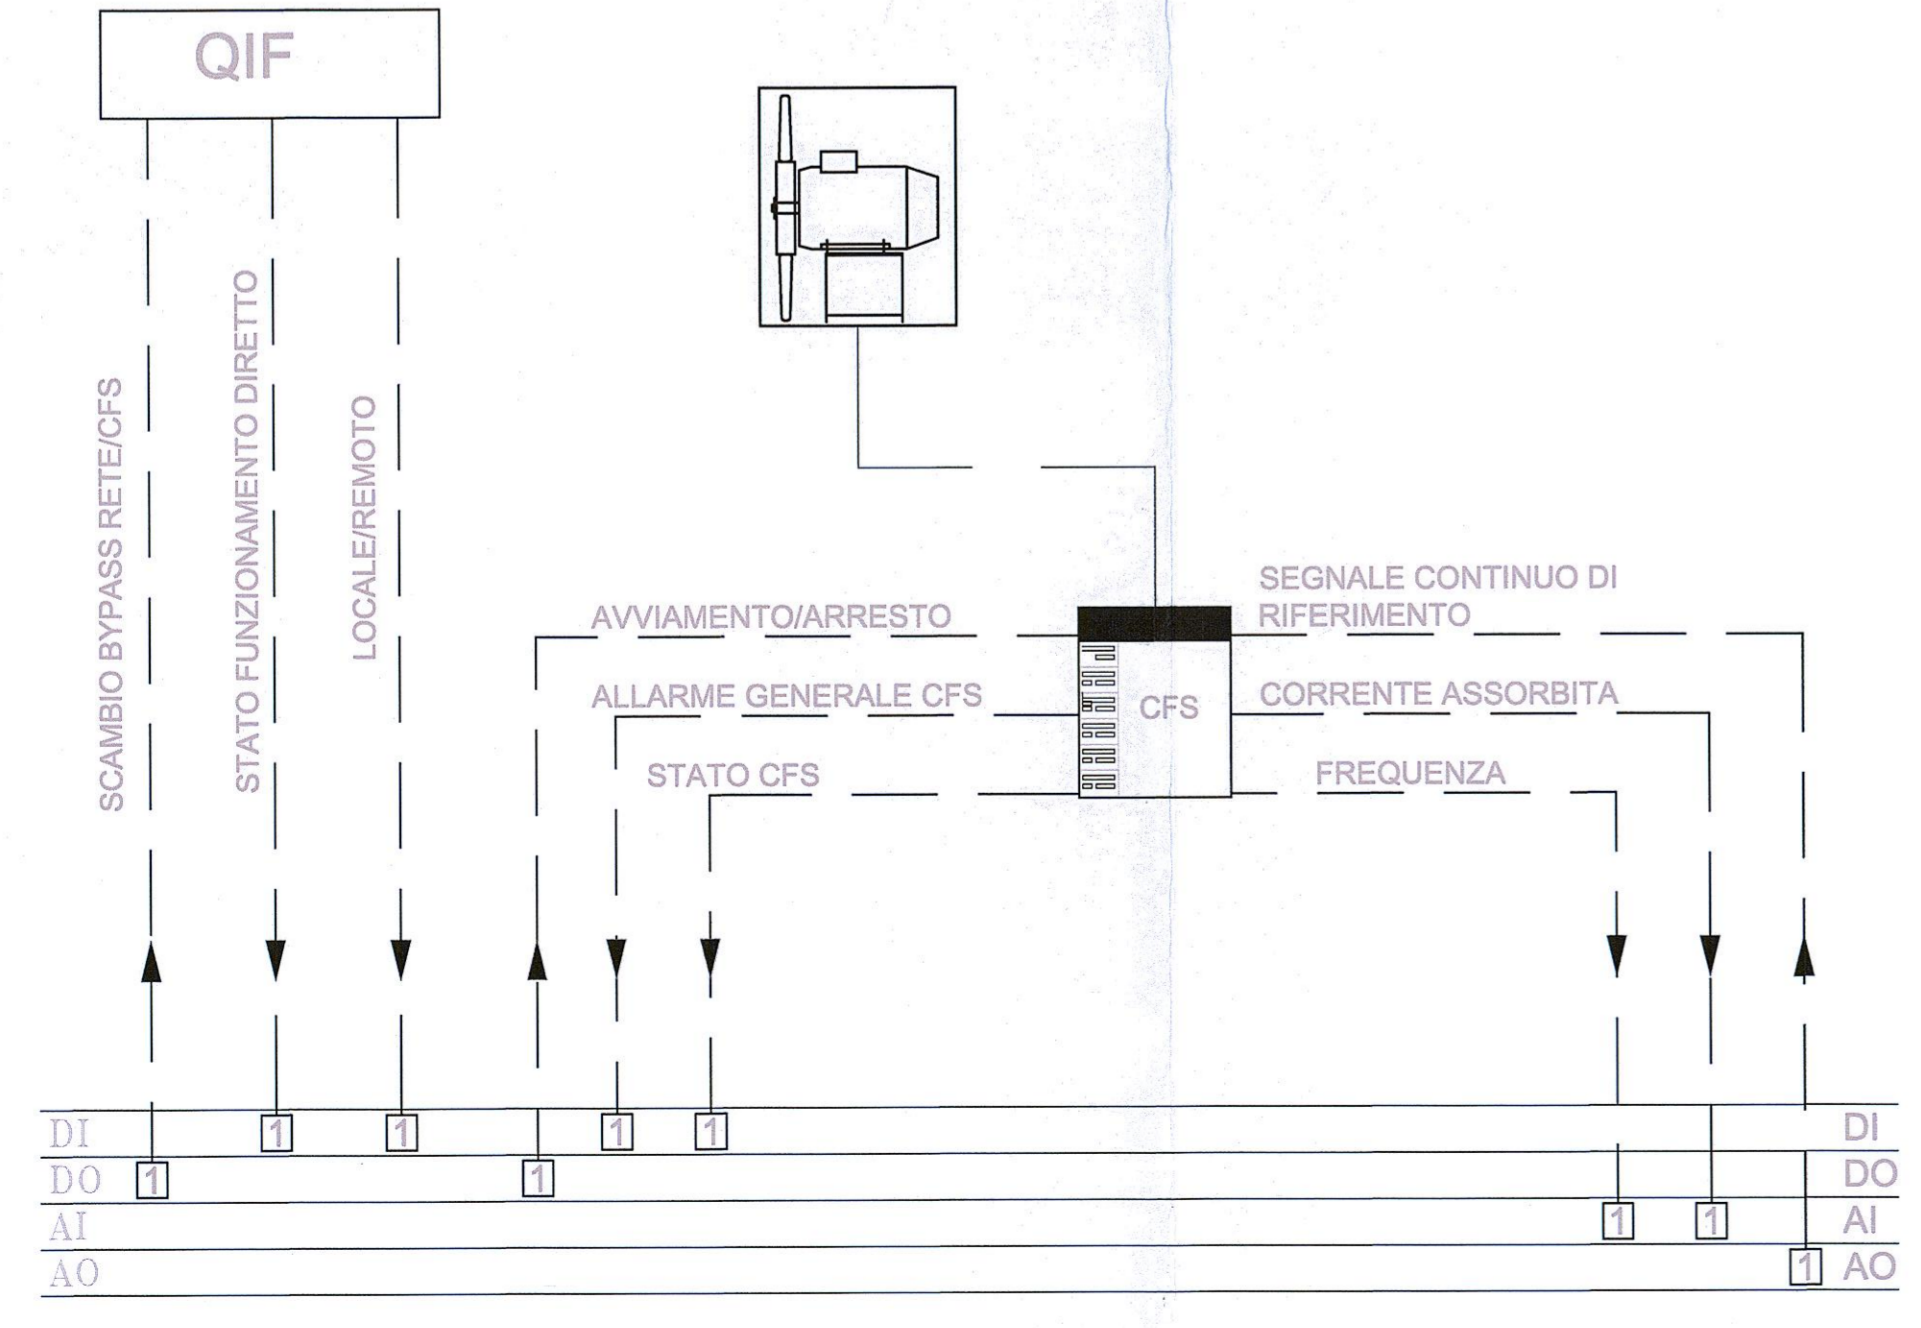

COMMITTENTE:

PROGETTAZIONE:

**DIREZIONE TECNICA
UO IMPIANTI INDUSTRIALI E TECNOLOGICI**

PROGETTO DEFINITIVO

**ITINERARIO NAPOLI - BARI
RADDOPPIO TRATTA CANCELLO - BENEVENTO
II LOTTO FUNZIONALE FRASSO TELESINO - VITULANO
2° LOTTO FUNZIONALE TELESE - SAN LORENZO
USCITA/ACCESSO CARRABILE pk 35+487**

Impianto controllo fumi - Schema funzionale

SCALA:

COMMESSA	LOTTO	FASE	ENTE	TIPO DOC.	OPERA/DISCIPLINA	PROGR.	REV.
IF0H	22	D	17	DX	A11709	001	A

Revis.	Descrizione	Redatto	Data	Verificato	Data	Approvato	Data	Autorizzato	Data
A	Emissione Esecutiva	A. Marsico	Giugno 2017	V. Iannuccelli	Giugno 2017	F. Carrone	Giugno 2017	A. Falugi	Giugno 2017