



SCHEMA FUNZIONALE IMPIANTO ESTRAZIONE GAS DI SCARICO DAI MEZZI DI SOCCORSO IN SOSTA IN FINESTRA

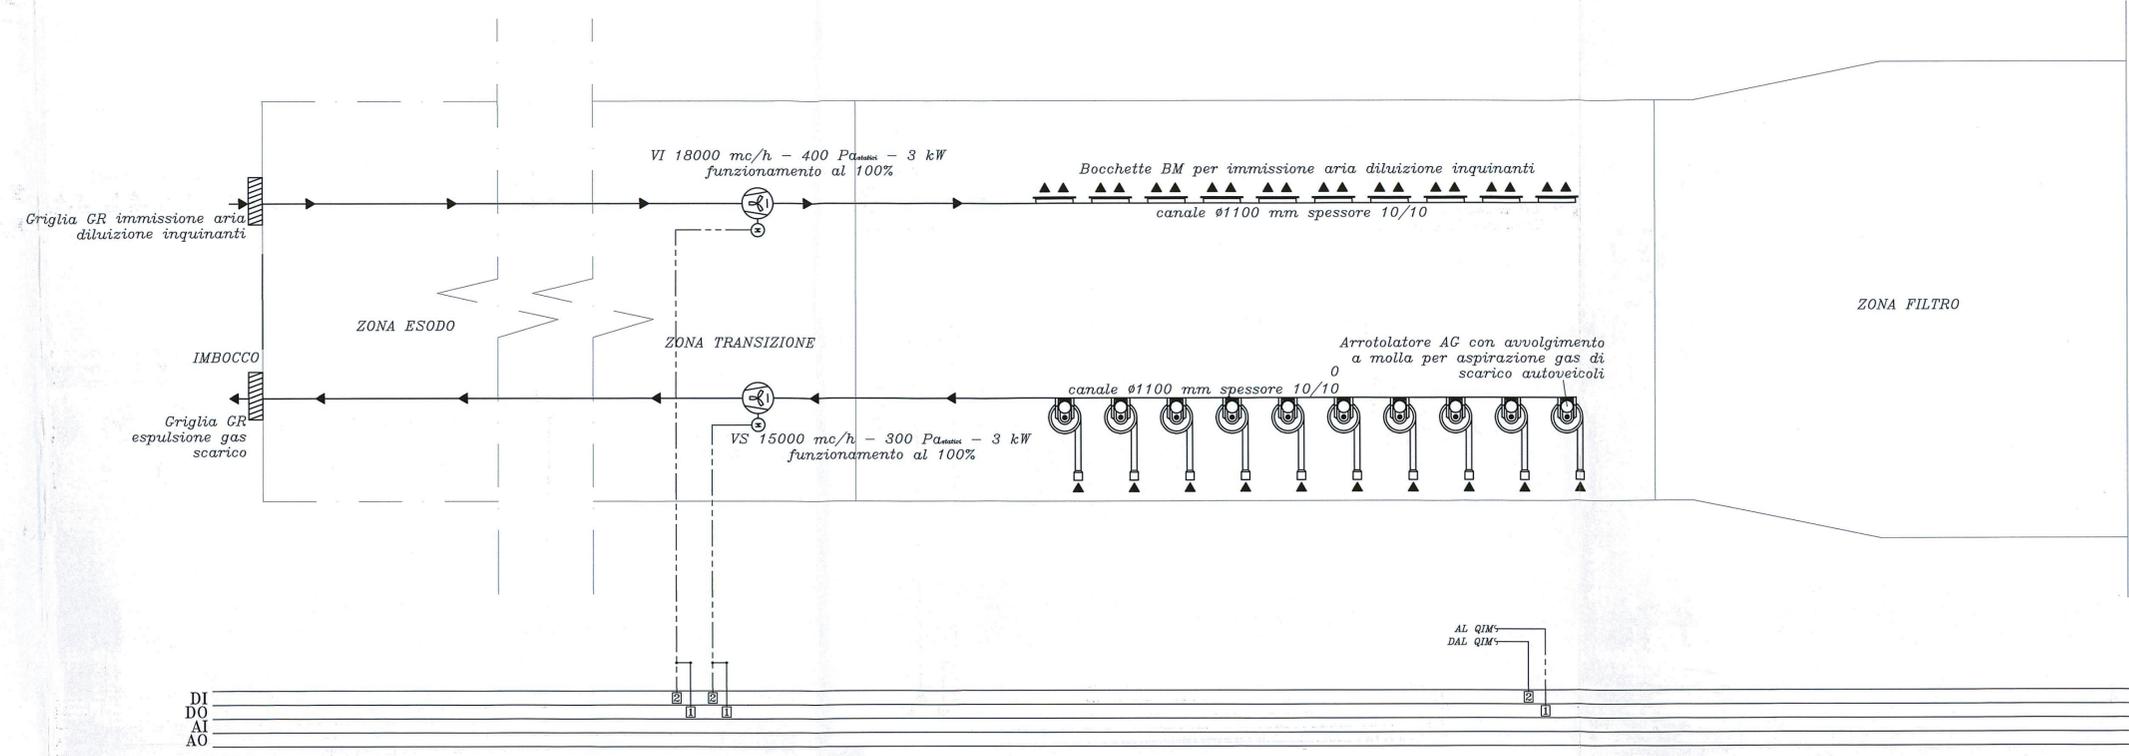

SCHEMA DI CONTROLLO VENTILATORE ASSIALE E QIM

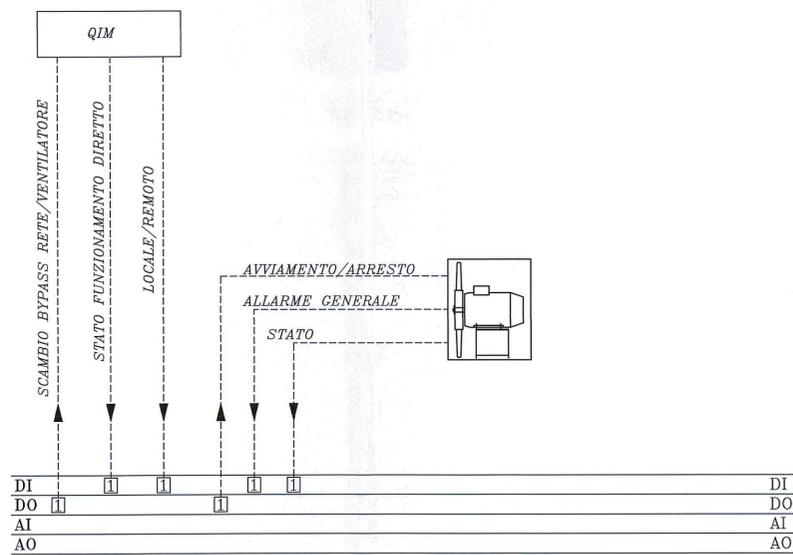

COMMITTENTE:

RETE FERROVIARIA ITALIANA
GRUPPO FERROVIE DELLO STATO ITALIANE

PROGETTAZIONE:

GRUPPO FERROVIE DELLO STATO ITALIANE

DIREZIONE TECNICA
UO IMPIANTI INDUSTRIALI E TECNOLOGICI

PROGETTO DEFINITIVO

ITINERARIO NAPOLI - BARI
RADDOPPIO TRATTA CANCELLO - BENEVENTO
II LOTTO FUNZIONALE FRASSO TELESINO - VITULANO
2° LOTTO FUNZIONALE TELESE - SAN LORENZO
USCITA/ACCESSO CARRABILE pk 35+847

Impianto estrazione gas di scarico dei mezzi in sosta- Schema funzionale

SCALA :
-

COMMESSA	LOTTO	FASE	ENTE	TIPO DOC.	OPERA/DISCIPLINA	PROGR.	REV.
IF0H	22	D	17	DX	A11709	002	A

Revis.	Descrizione	Redatto	Data	Verificato	Data	Approvato	Data	Autorizzato	Data
A	Emissione Esecutiva	A. Marsico	Giugno 2017	V. Iannucelli	Giugno 2017	F. Corrone	Giugno 2017	A. Fossati	Giugno 2017