
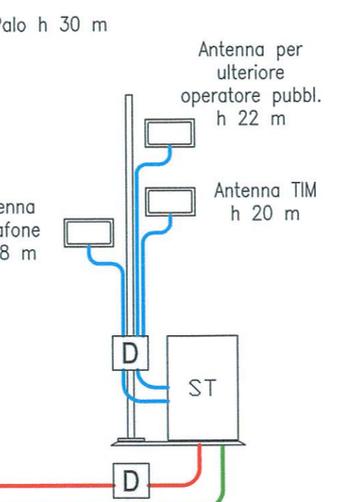


← CANCELLO
-
NAPOLI

BENEVENTO
-
BARI →

GALLERIA CANTONE 986 m

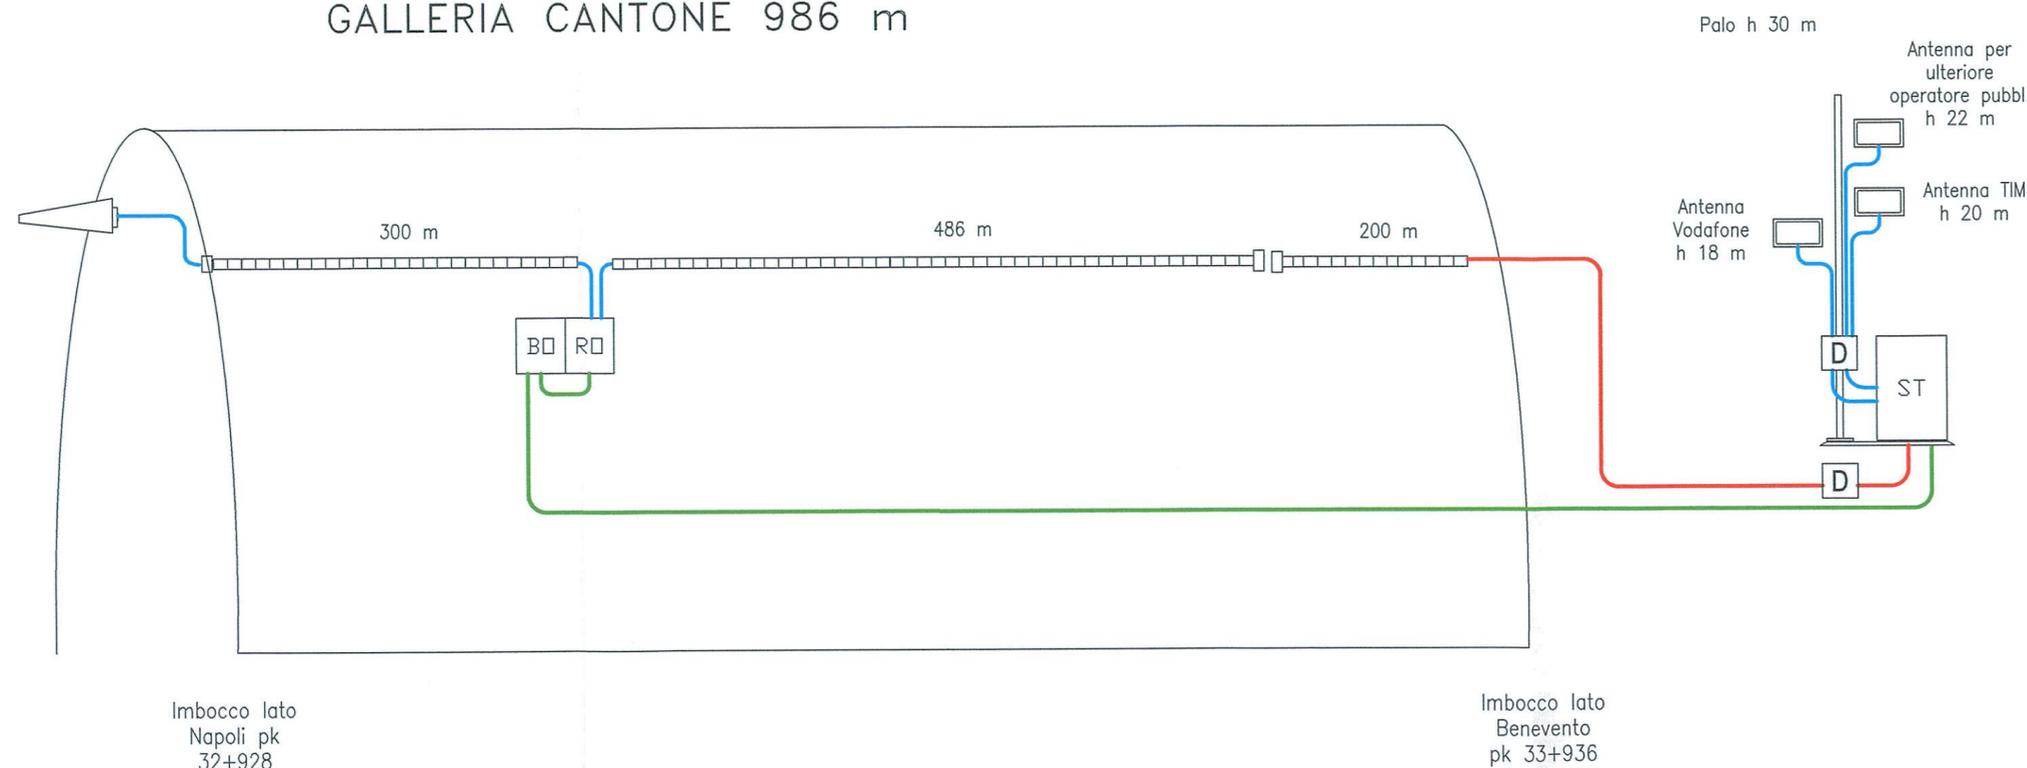

LEGENDA

- Antenne da palo
- Antenne da interno galleria
- MR** Modulo radio Remoto
- Disaccoppiatore
- Antenna donatrice
- Antenna di prosieguo campo
- Cavo 32 F.O. resistente al fuoco
- Cavo Coassiale 1/2"
- Cavo Coassiale 7/8"
- Cavo Radiante 1"5/8
- Terminazione Cavo Radiante
- Stazione di testa GSM
- Remotizzatore ottico
- Box ottico

FA09 lato Benevento
Km 34+940 ca.

COMMITTENTE:
 RFI
RETE FERROVIARIA ITALIANA
GRUPPO FERROVIE DELLO STATO ITALIANE

PROGETTAZIONE:
 ITALENERGIE
GRUPPO FERROVIE DELLO STATO ITALIANE

DIREZIONE TECNICA
UO TECNOLOGIE CENTRO

PROGETTO DEFINITIVO

ITINERARIO NAPOLI - BARI
RADDOPPIO TRATTA CANCELLO - BENEVENTO
II LOTTO FUNZIONALE FRASSO TELESINO - VITULANO
2° LOTTO FUNZIONALE TELESE - S.LORENZO

Architettura Impianti di Radiopropagazione galleria Cantone

SCALA:
1:XXXX

COMMESSA	LOTTO	FASE	ENTE	TIPO DOC.	OPERA/DISCIPLINA	PROGR.	REV.
IFOH	22	D	18	DX	RG0000	001	A

Revis.	Descrizione	Redatto	Data	Verificato	Data	Approvato	Data	Autorizzato	Data
A	Emissione Esecutiva	S.Furnari	07.2017	G.Costantini	07.2017	F.Cerrone	07.2017	G.G. Buffone	