


Cantiere: AR112
Area: 7400 mq
Funzione: Cantiere di armamento Lotta II

Area: A5112
Superficie: 7100 mq

LEGENDA			
CANTIERI		VIABILITÀ	
Simbolo	Descrizione	Simbolo	Descrizione
[Orange box]	CB - CANTIERE BASE	[Red line]	LINEA FERROVIARIA DI PROGETTO
[Green box]	CO - CANTIERE OPERATIVO	[Black line]	LINEA FERROVIARIA ESISTENTE
[Purple box]	CG - CANTIERE OPERATIVO GALLERIA	[Green line]	LINEA FERROVIARIA ESISTENTE DA DISMETTERE COMPRESO RILEVATO
[Brown box]	DT - DEPOSITO TEMPORANEO	[Green line]	VIABILITÀ EXTRA URBANA PRINCIPALE
[Red box]	AT - AREA TECNICA	[Green line]	VIABILITÀ SECONDARIA
[Blue box]	AR - CANTIERE DI ARMAMENTO	[Green line]	PISTA DI CANTIERE
[Blue box]	AS - AREA DI STOCCAGGIO	[Green line]	PERCORSI ALTERNATIVI SU VIABILITÀ ESISTENTE
[Pink box]	AREA DI LAVORO	[Yellow box]	FABBRICATI DA DEMOLIRE
[Grey box]	AREE DI CANTIERE ALTRI APPALTI	[Black arrow]	DIREZIONI
[Red box]	AREE DI LAVORO ALTRI APPALTI	[Blue line]	LIMITE PROVINCIA
[Red box]	AREE DI LAVORO OPERE IN SOTTERRANEO	[Orange line]	LIMITE COMUNE
[Black arrow]	ACCESSO AI CANTIERI		
[Black arrow]	DIREZIONE AVANZAMENTO SCAVO GALLERIA		

NOTE:
 LA LINEA STORICA DOVRA' ESSERE DISMESSA ALLA ATTIVAZIONE DELLA NUOVA LINEA.

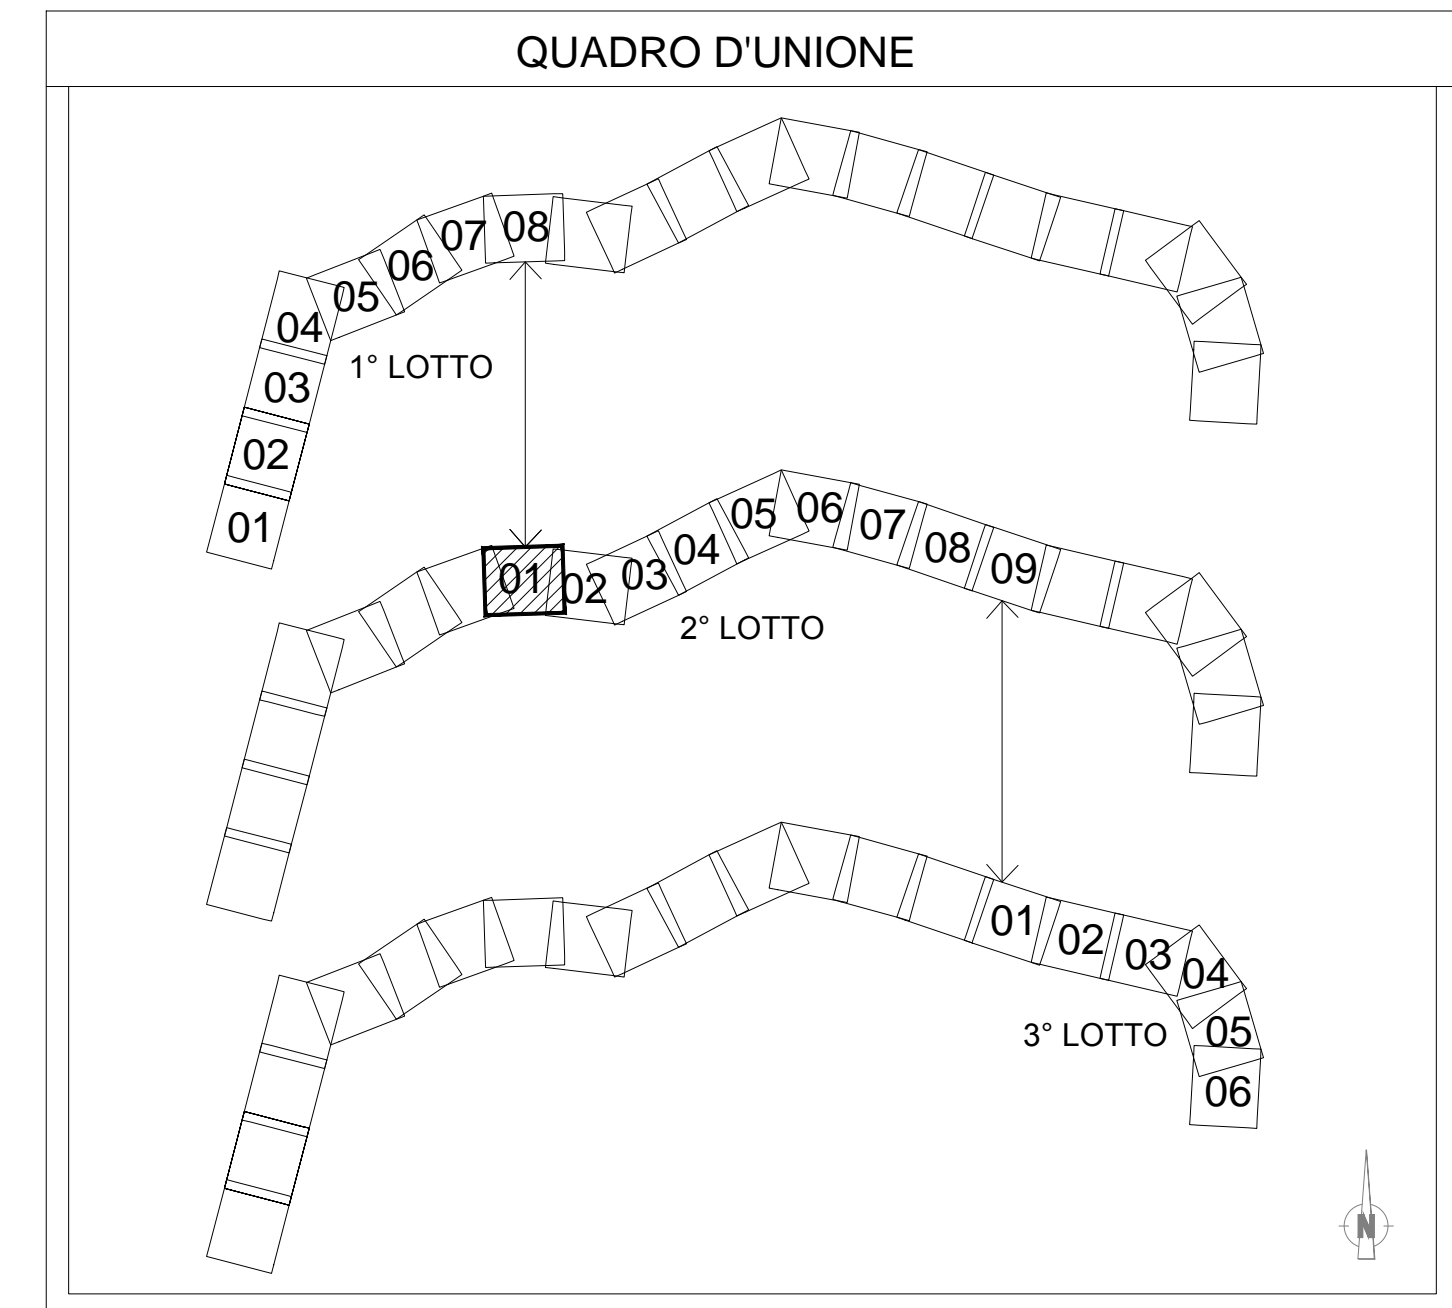

COMMITTENTE:
RFI
 RIF. FERROVIARIA ITALIANA
 GRUPPO FERROVIE DELLO STATO ITALIANE

PROGETTAZIONE:
ITALFERR
 GRUPPO FERROVIE DELLO STATO ITALIANE

UO SPECIALISTICHE COSTRUZIONI - CANTIERIZZAZIONE
PROGETTO DEFINITIVO
ITINERARIO NAPOLI - BARI
RADDOPPIO TRATTA CANCELLO - BENEVENTO
II LOTTO FUNZIONALE FRASSO TELESINO - VITULANO
2° LOTTO FUNZIONALE TELESO - S.LORENZO

Planimetria aree e viabilità di cantiere Tav. 1

SCALA: 1:2000

COMMESSA	LOTTO	FASE	ENTE	TIPO DOC.	OPERA/DISCIPLINA	PROGR.	REV.
IF0H	22	D	53	P6	CA0000	001	A

Revis.	Descrizione	Redatto	Data	Verificato	Data	Approvato	Data
A	Emissione Esecutiva		Luglio 2011		Luglio 2011		Luglio 2011