


LEGGENDA			
CANTIERI		VIABILITÀ	
Simbolo	Descrizione	Simbolo	Descrizione
	CB - CANTIERE BASE		LINEA FERROVIARIA DI PROGETTO
	CO - CANTIERE OPERATIVO		LINEA FERROVIARIA ESISTENTE DA DISMETTERE COMPRESO RILEVATO
	CG - CANTIERE OPERATIVO		VIABILITÀ EXTRA URBANA PRINCIPALE
	DT - DEPOSITO TEMPORANEO		VIABILITÀ SECONDARIA
	AT - AREA TECNICA		PISTA DI CANTIERE
	AR - CANTIERE DI ARMAMENTO		PERCORSI ALTERNATIVI SU VIABILITÀ ESISTENTE
	AS - AREA DI STOCCAGGIO		FABBRICATI DA DEMOLIRE
	AREA DI LAVORO		AREE DI LAVORO ALTRI APPALTI
	AREE DI LAVORO ALTRI APPALTI		AREE DI LAVORO OPERE IN SOTTERRANEO
	AREE DI LAVORO OPERE IN SOTTERRANEO		ACCESSO AI CANTIERI
	DIREZIONE AVANZAMENTO SCAVO GALLERIA		DIREZIONI
			LIMITE PROVINCIA
			LIMITE COMUNE

NOTE:  
LA LINEA STORICA DOVRA' ESSERE DISMESSA ALLA ATTIVAZIONE DELLA NUOVA LINEA.

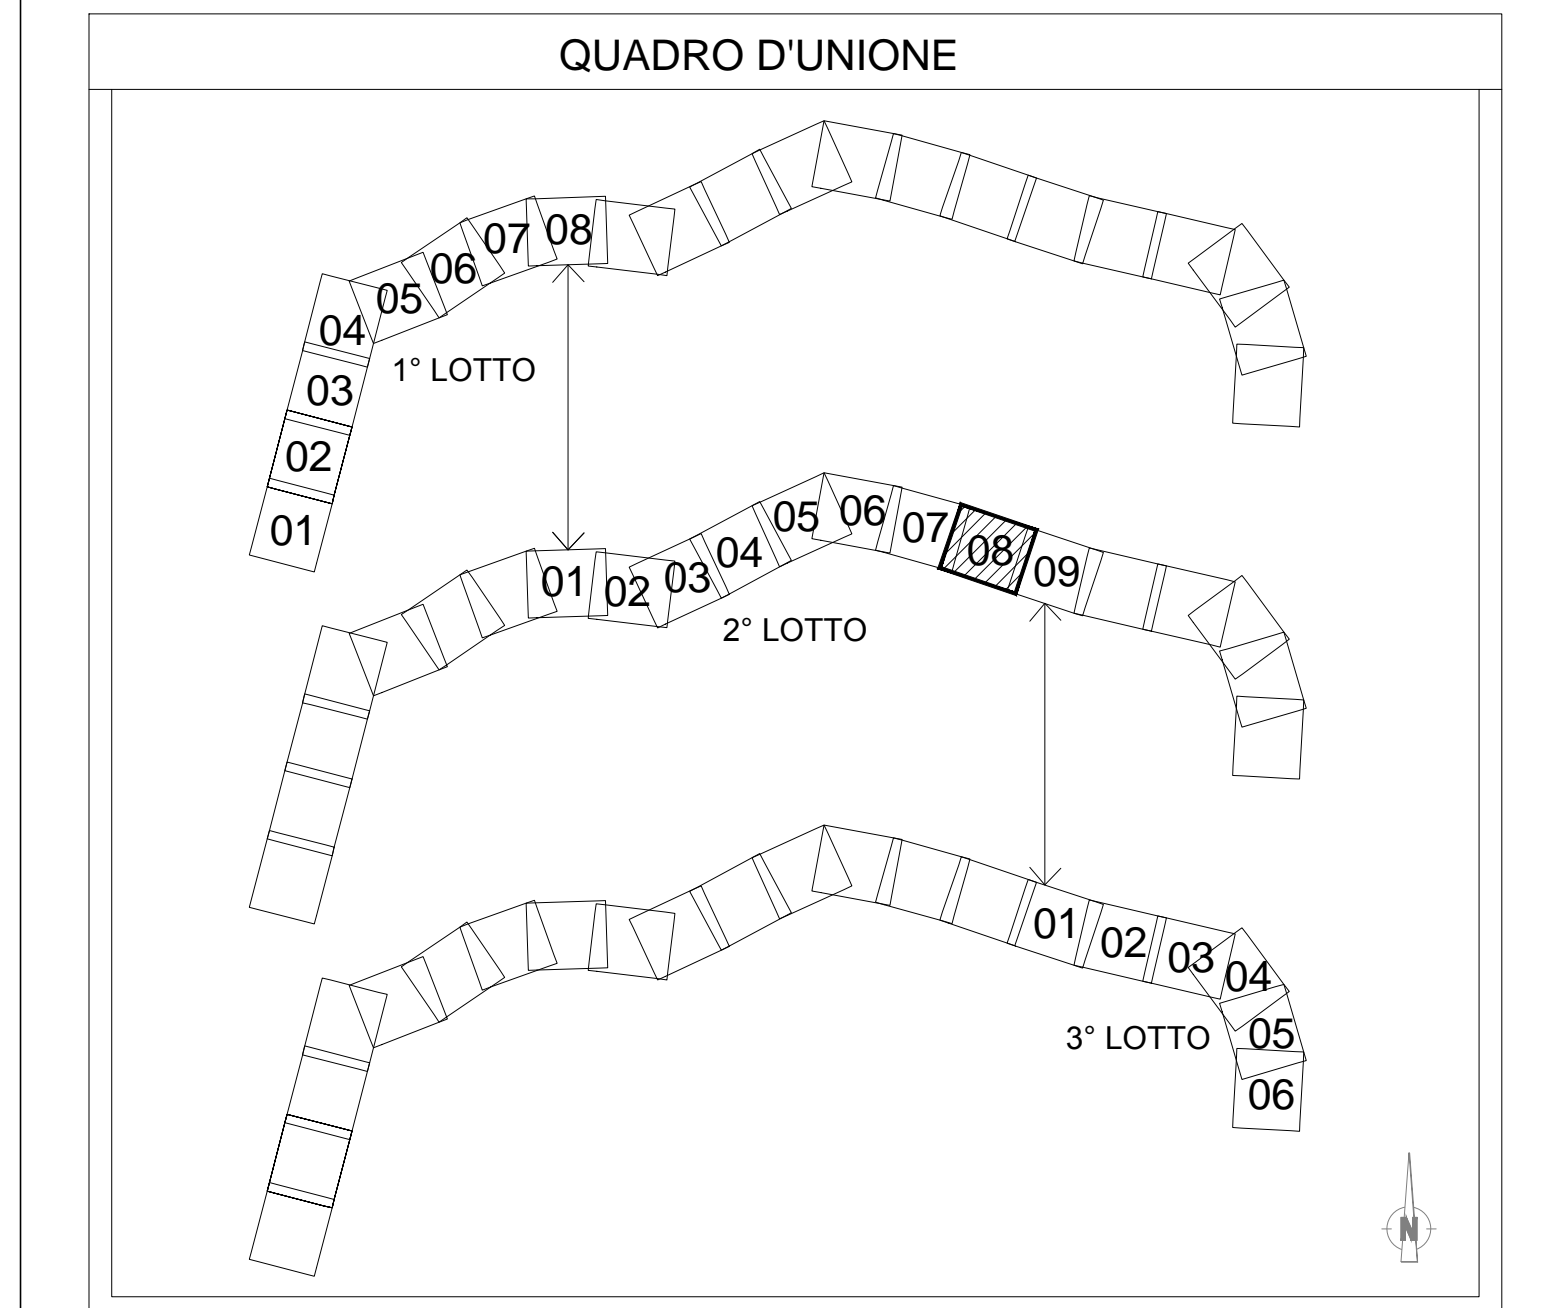

COMMITTENTE:  
**RFI**  
GRUPPO FERROVIARIO ITALIANO  
GRUPPO FERROVIE DELLO STATO ITALIANO

PROGETTAZIONE:  
**ITALFERR**  
GRUPPO FERROVIE DELLO STATO ITALIANO

**UO SPECIALISTICHE COSTRUZIONI - CANTIERIZZAZIONE**  
**PROGETTO DEFINITIVO**  
**ITINERARIO NAPOLI - BARI**  
**RADDOPPIO TRATTA CANCELLO - BENEVENTO**  
**2° LOTTO FUNZIONALE FRASSO TELESINO - VITULANO**  
**2° LOTTO FUNZIONALE TELESE - S. LORENZO**

Planimetria aree e viabilità di cantiere Tav. 8

SCALA: 1:2000

COMMESSA	LOTTO	FASE	ENTE	TIPO DOC.	OPERA/DISCIPLINA	PROGR.	REV.
IF0H	22	D	53	P6	CA0000	008	B

Rev.	Descrizione	Redatto	Data	Verificato	Data	Approvato	Data
A	Emissione Esecutiva	M. Maki	Luglio 2017	S. Tomassini	Luglio 2017	F. Cerone	Luglio 2017
B	Emissione Esecutiva	M. Maki	Agosto 2017	S. Tomassini	Agosto 2017	F. Cerone	Agosto 2017