
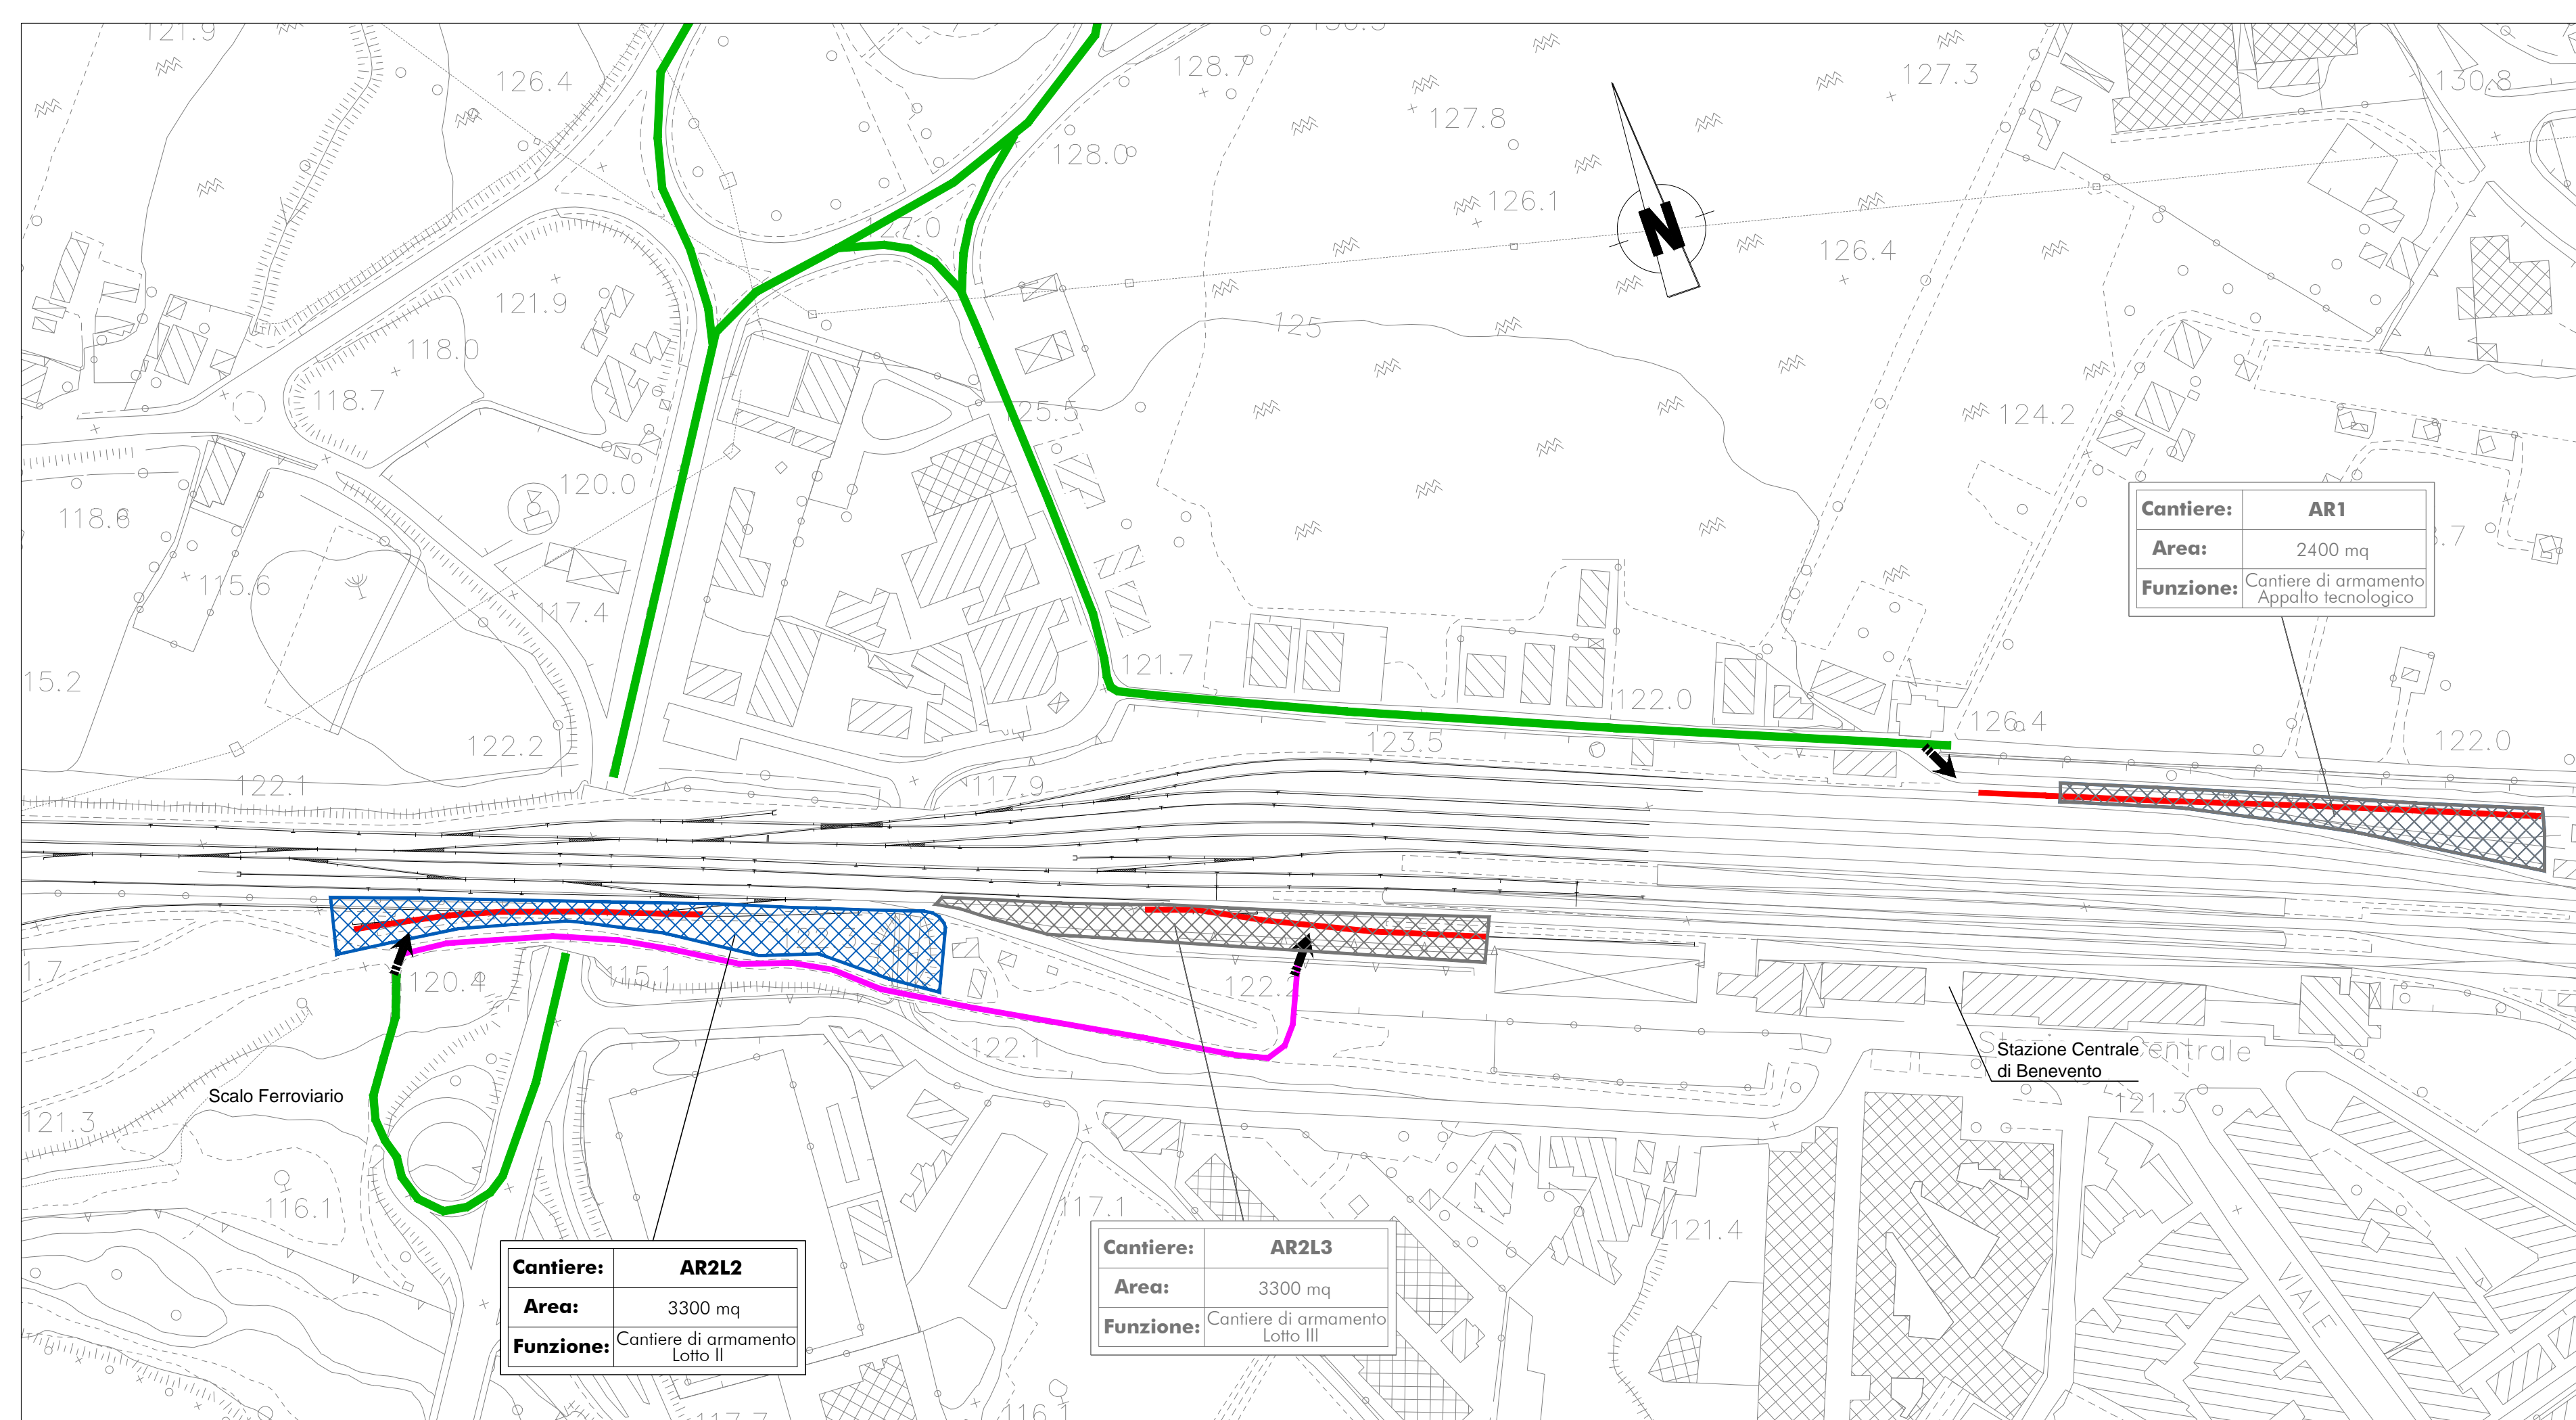


CANTIERI		VIABILITÀ	
Simbolo	Descrizione	Simbolo	Descrizione
[Orange box]	CB - CANTIERE BASE	[Red line]	LINEA FERROVIARIA DI PROGETTO
[Green box]	CO - CANTIERE OPERATIVO	[White line]	LINEA FERROVIARIA ESISTENTE
[Purple box]	CC - CANTIERE OPERATIVO	[Green line]	LINEA FERROVIARIA ESISTENTE DA GALLERIA
[Pink box]	DT - DEPOSITO TEMPORANEO	[Green line]	VIABILITÀ EXTRA URBANA PRINCIPALE
[Blue box]	AT - AREA TECNICA	[Green line]	VIABILITÀ SECONDARIA
[Blue box]	AR - CANTIERE DI ARMAMENTO	[Pink line]	PISTA DI CANTIERE
[Blue box]	AS - AREA DI STOCCAGGIO	[Blue line]	PERCORSI ALTERNATIVI SU VIABILITÀ ESISTENTE
[Red box]	AREA DI LAVORO	[Yellow box]	FABBRICATI DA DEMOLIRE
[Red box]	AREE DI CANTIERE ALTRI APPALTI	[Black arrow]	DIREZIONI
[Red box]	AREE DI LAVORO ALTRI APPALTI	[Blue line]	LIMITE PROVINCIA
[Red box]	AREE DI LAVORO OPERE IN SOTTERRANEO	[Orange line]	LIMITE COMUNE
[Red arrow]	ACCESSO AI CANTIERI		
[Red arrow]	DIREZIONE AVANZAMENTO SCAVO GALLERIA		

NOTE:
LA LINEA STORICA DOVRÀ ESSERE DISMESSA ALLA ATTIVAZIONE DELLA NUOVA LINEA.

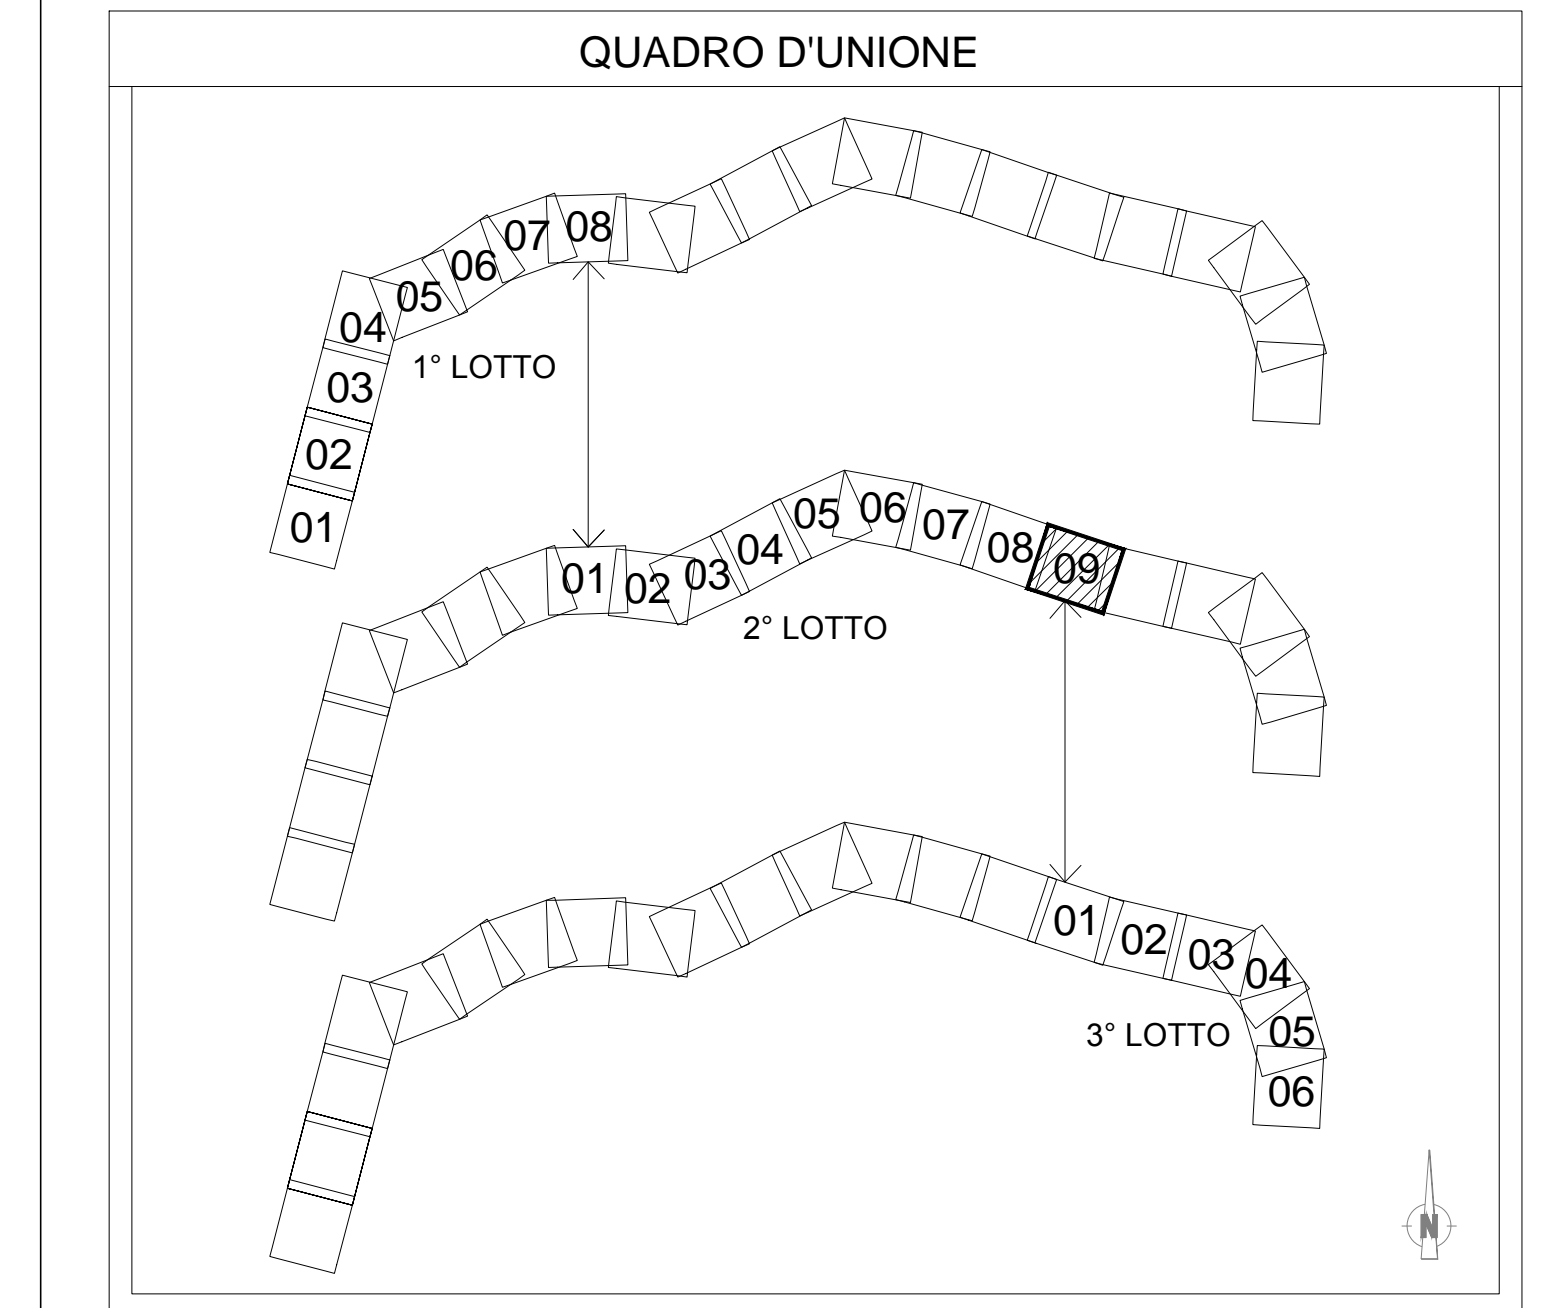

COMMITTENTE: **RFI** (GRUPPO FERROVIARIO ITALIANO)

PROGETTAZIONE: **ITALFERR** (GRUPPO FERROVIARIO ITALIANO)

UO SPECIALISTICHE COSTRUZIONI - CANTIERIZZAZIONE

PROGETTO DEFINITIVO

ITINERARIO NAPOLI - BARI
RADDOPPIO TRATTA CANCELLO - BENEVENTO
II LOTTO FUNZIONALE FRASSO TELESINO - VITULANO
2° LOTTO FUNZIONALE TELESE - S. LORENZO

Planimetria aree e viabilità di cantiere Tav. 9

SCALA: 1:2000

COMMESSA LOTTO FASE ENTE TIPO DOC. OPERA/DISCIPLINA PROGR. REV.

IF0H	22	D	53	P6	CA0000	009	A
------	----	---	----	----	--------	-----	---

Revis.	Descrizione	Redatto	Data	Verificato	Data	Approvato	Data
A	Emissione Esecutiva	M.M.A.	Luglio 2017	F. Camone	Luglio 2017		Luglio 2017

File: _____ n. Etab: 21672