




MITIGAZIONI			
Simbolo	Descrizione	Simbolo	Descrizione
	BAGNATURA PIAZZALE		BAGNATURA PISTE
	SPAZZOLATURA PISTE		BARRIERE ANTIRUMORE DI CANTIERE

RICETTORI	
Colore	Descrizione
	RESIDENZIALE
	ARTIGIANALE, COMMERCIALE E SERVIZI
	RUDERI, DISMESSI, BOX E DEPOSITI
	MUNIMENTALE E RELIGIOSO
	PERTINENZA FS
	ASILI, SCUOLE ED UNIVERSITA'

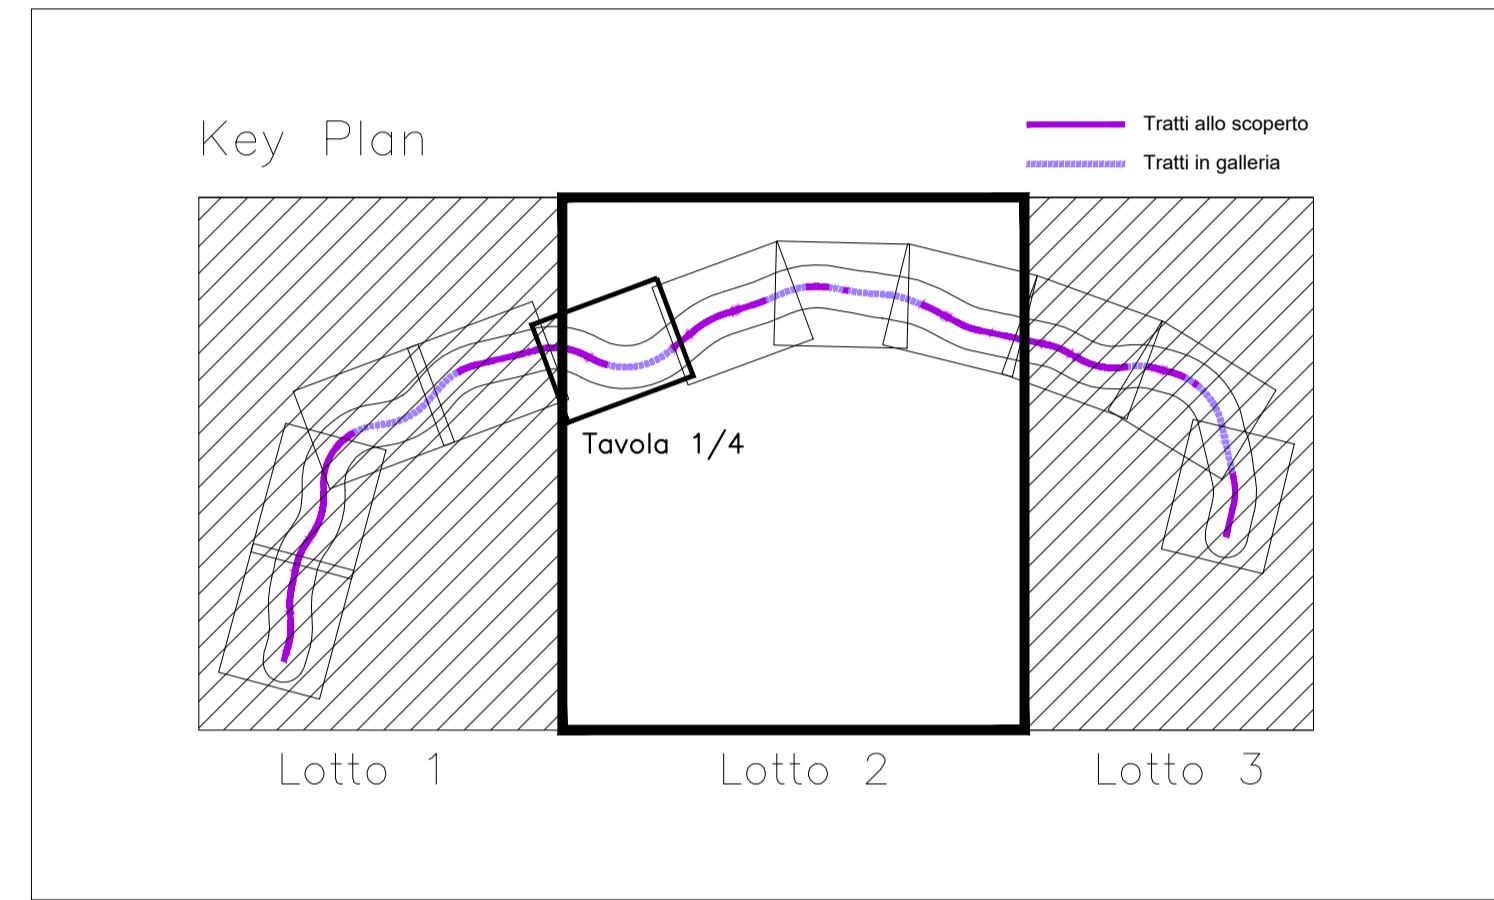

COMMITTENTE:

PROGETTAZIONE:

DIREZIONE TECNICA
U.O. GEOLOGIA, GESTIONE TERRE E BONIFICHE
PROGETTO DEFINITIVO

ITINERARIO NAPOLI - BARI
RADDOPPIO TRATTA CANCELLO - BENEVENTO
II LOTTO FUNZIONALE FRASSO TELESINO - VITULANO
2° LOTTO FUNZIONALE TELOSE - SAN LORENZO
PROGETTO AMBIENTALE DELLA CANTIERIZZAZIONE
 Planimetrie localizzazione interventi di mitigazione (1/4)

SCALA :
 1:5000

LEGENDA									
CANTIERI					VIABILITÀ				
Simbolo	Descrizione	Simbolo	Descrizione	Simbolo	Descrizione	Simbolo	Descrizione	Simbolo	Descrizione
	CB - CANTIERE BASE		AR - CANTIERE DI ARMAMENTO		ACCESSO AI CANTIERI		LINEA FERROVIARIA DI PROGETTO		PISTA DI CANTIERE
	CO - CANTIERE OPERATIVO		AS - AREA DI STOCCAGGIO		DIREZIONE AVANZAMENTO SCAVO GALLERIA		LINEA FERROVIARIA ESISTENTE		FABBRICATI DA DEMOLIRE
	CG - CANTIERE OPERATIVO GALLERIA		AREA DI LAVORO				LINEA FERROVIARIA ESISTENTE DA DISMETTERE COMPRESO RILEVATO		DIREZIONI
	DT - DEPOSITO TEMPORANEO		LIMITE CANTIERI PROGETTO PRELIMINARE				VIABILITÀ EXTRA URBANA PRINCIPALE		LIMITE PROVINCIA
	AT - AREA TECNICA		AREE DI LAVORO OPERE IN SOTTERRANEO				VIABILITÀ SECONDARIA		LIMITE COMUNE

COMMESSA LOTTO FASE ENTE TIPO DOC. OPERA/DISCIPLINA PROGR. REV.

IF0H 22 D 69 P5 CA0000 001 A

Revis.	Descrizione	Redatto	Data	Verificato	Data	Approvato	Data	Autorizzato	Data
A	Emissione Esecutiva	F.ROCCHI	LUGLIO 2017	D.BENSAAD D.PUTZU	LUGLIO 2017	F.CERBONE	LUGLIO 2017	F.MARCHESE	LUGLIO 2017