


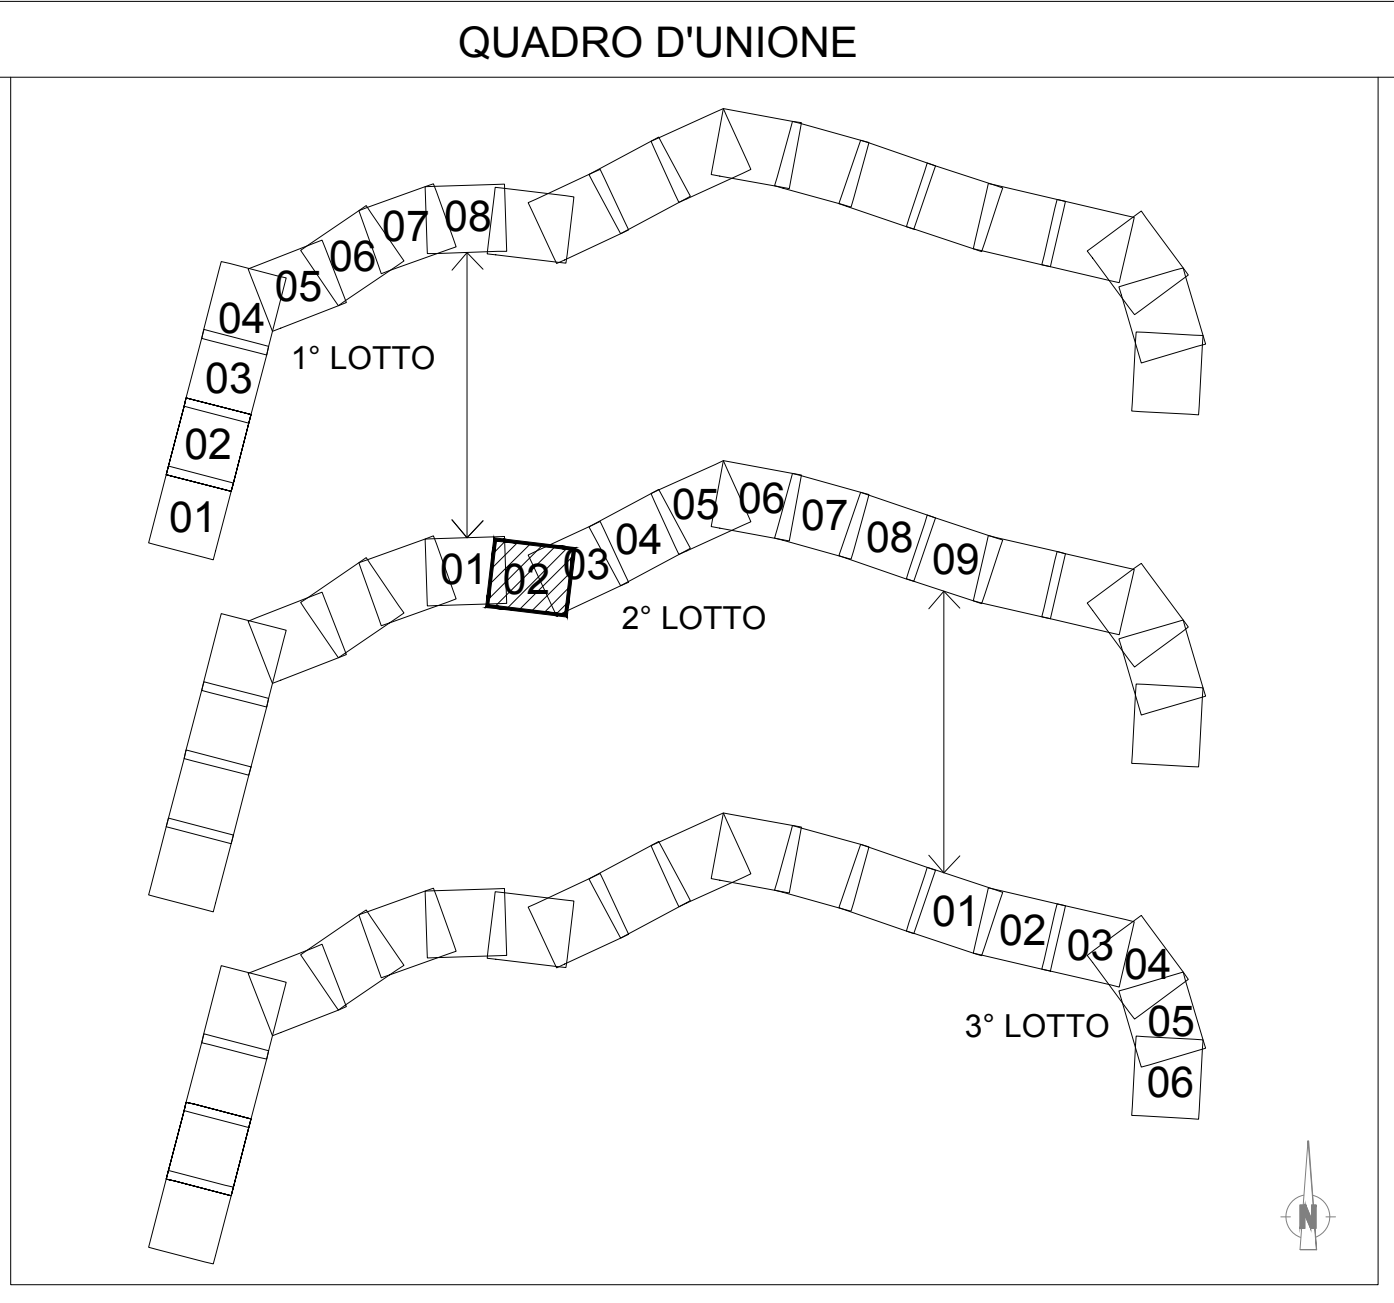

PROVINCIA : **BENEVENTO**
COMUNE : **CASTELVENERE**

PROVINCIA : **BENEVENTO**
COMUNE : **SOLOPACA**



LEGENDA

- EL Linea elettrica
- TE Linea telefonica
- GS Condotta di gas
- AQ Acquedotto
- FO Fognatura
- PI Pubblica illuminazione

Per le indicazioni relative a ciascun pubblico servizio interferito si rimanda alla Scheda di competenza.

NOTE:

1. Le interferenze con i pubblici servizi sono identificate con riferimento al binario di tracciamento.
2. Per le interferenze con i pubblici servizi che riguardano le viabilità di progetto l'identificazione viene effettuata con riferimento alla progressiva ferroviaria che individua la viabilità di progetto.

COMMITTENTE:

PROGETTAZIONE:

DIREZIONE TECNICA
U.O. INFRASTRUTTURE CENTRO

PROGETTO DEFINITIVO

ITINERARIO NAPOLI - BARI
RADDOPPIO TRAZZATA CANCELLO - BENEVENTO
1° LOTTO FUNZIONALE FRASSO TELESINO - VITULANO
2° LOTTO FUNZIONALE TELOSE - S. LORENZO
INTERFERENZE CON PUBBLICI SERVIZI
Planimetria dal km 28+100 al km 29+800

SCALA :
1:2000

COMMESSA	LOTTO	FASE	ENTE	TIPO DOC.	OPERA/DISCIPLINA	PROGR.	REV.
IF04	22	D	11	P6	S10001	002	A

Rev.	Descrizione	Redatto	Data	Verificato	Data	Approvato	Data	Autorizzato	Data
A	Emissione Esecutiva	F. Pacelli	06/2017	F. Pacelli	06/2017	F. Calvino	06/2017		