




PROVINCIA : **BENEVENTO**
 COMUNE : **GUARDIA SANFRAMONDI**

COMUNE DI GUARDIA SANFRAMONDI

PROVINCIA : **BENEVENTO**
 COMUNE : **S. LORENZO MAGGIORE**

PROVINCIA : **BENEVENTO**
 COMUNE : **GUARDIA SANFRAMONDI**

PROVINCIA : **BENEVENTO**
 COMUNE : **VITULANO**

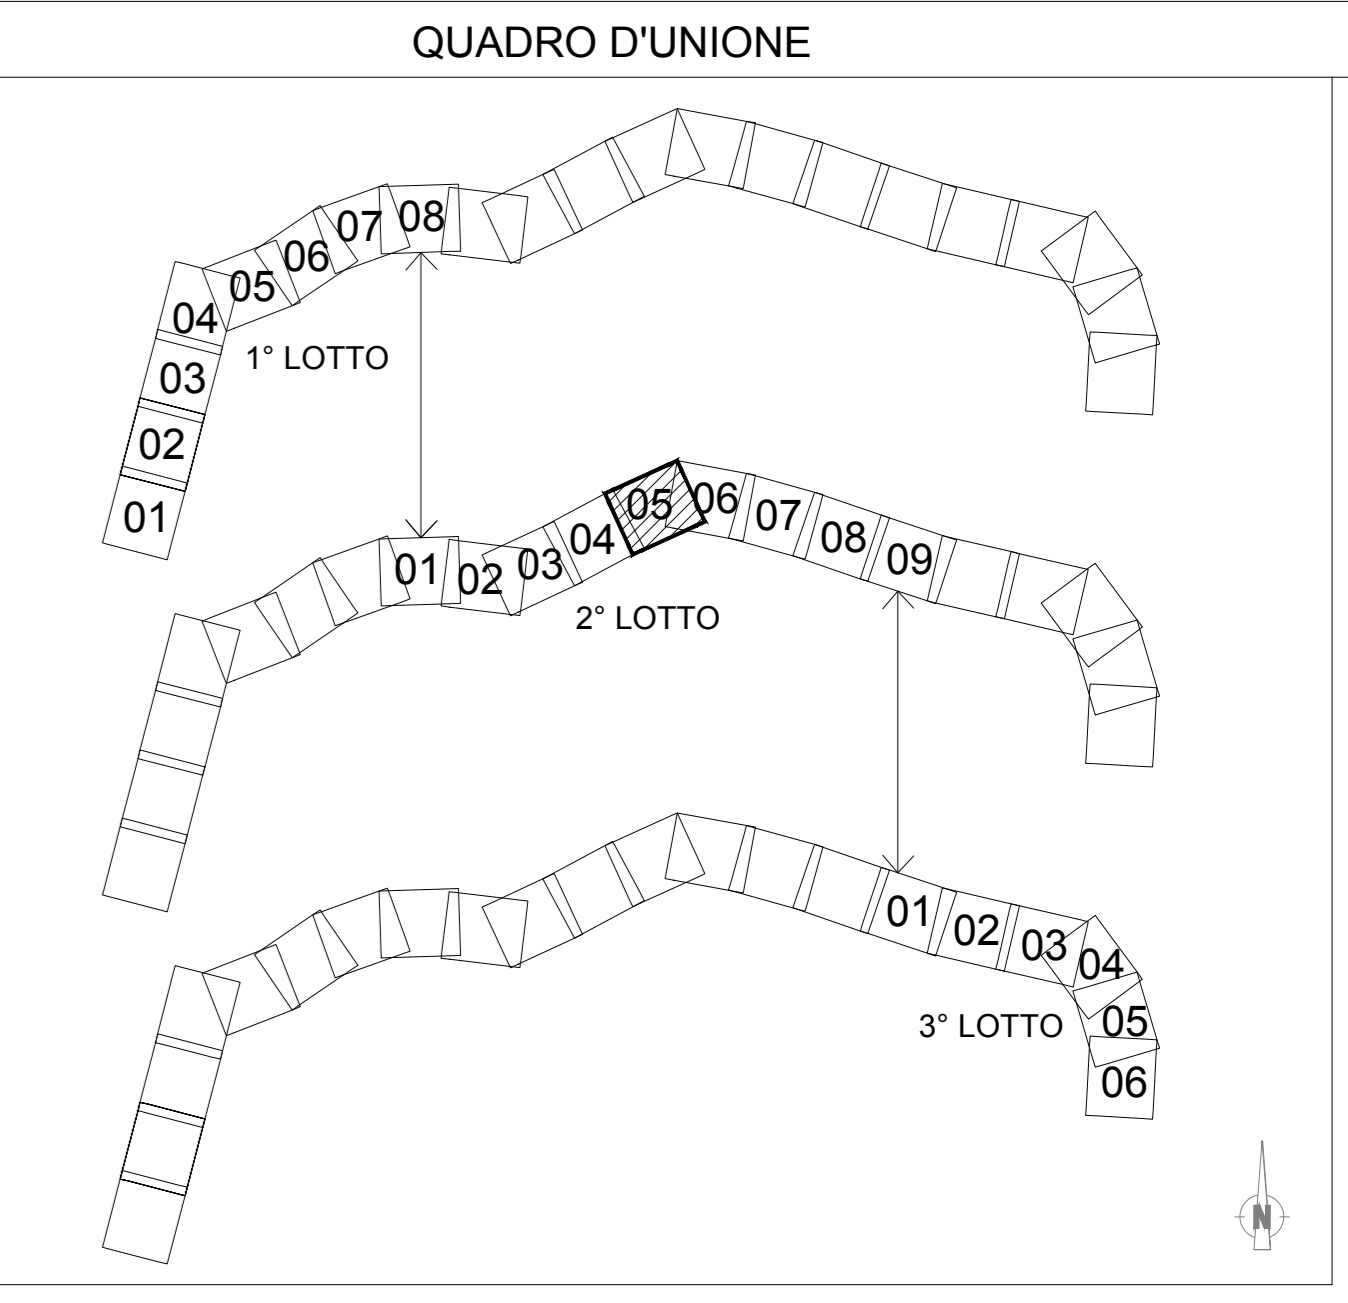

LEGENDA

- EL Linea elettrica
- TE Linea telefonica
- GS Condotta di gas
- AQ Acquedotto
- FO Fognatura
- PI Pubblica illuminazione

Per le indicazioni relative a ciascun pubblico servizio interferito si rimanda alla Scheda di competenza.

NOTE:
 1. Le interferenze con i pubblici servizi sono identificate con riferimento al binario di tracciamento.
 2. Per le interferenze con i pubblici servizi che riguardano la viabilità di progetto l'identificazione viene effettuata con riferimento alla progressiva ferroviaria che individua la viabilità di progetto.

COMMITTENTE:

PROGETTAZIONE:

DIREZIONE TECNICA
U.O. INFRASTRUTTURE CENTRO

PROGETTO DEFINITIVO

ITINERARIO NAPOLI - BARI
RADDOPPIO TRATTA CANCELLO - BENEVENTO
2° LOTTO FUNZIONALE FRASSO TELESINO - VITULANO
2° LOTTO FUNZIONALE TELESE - S. LORENZO
INTERFERENZE CON PUBBLICI SERVIZI
 Planimetria dal km 32+500 al km 34+200

SCALA :
 1:2000

COMMESSA	LOTTO	FASE	ENTE	TIPO DOC.	OPERA/DISCIPLINA	PROGR.	REV.
IF0H	22	D	11	P6	SF0001	005	A

Revis.	Descrizione	Redatto	Data	Verificato	Data	Approvato	Data	Autorizzato	Data
A	Emissione Esecutiva	P.Pacelli	06/2017	F. Sestini	06/2017	F. Calvino	06/2017		