


PROVINCIA : BEVENEDE
 COMUNE : S. LORENZO MAGGIORE

COMUNE di S. LORENZO MAGGIORE

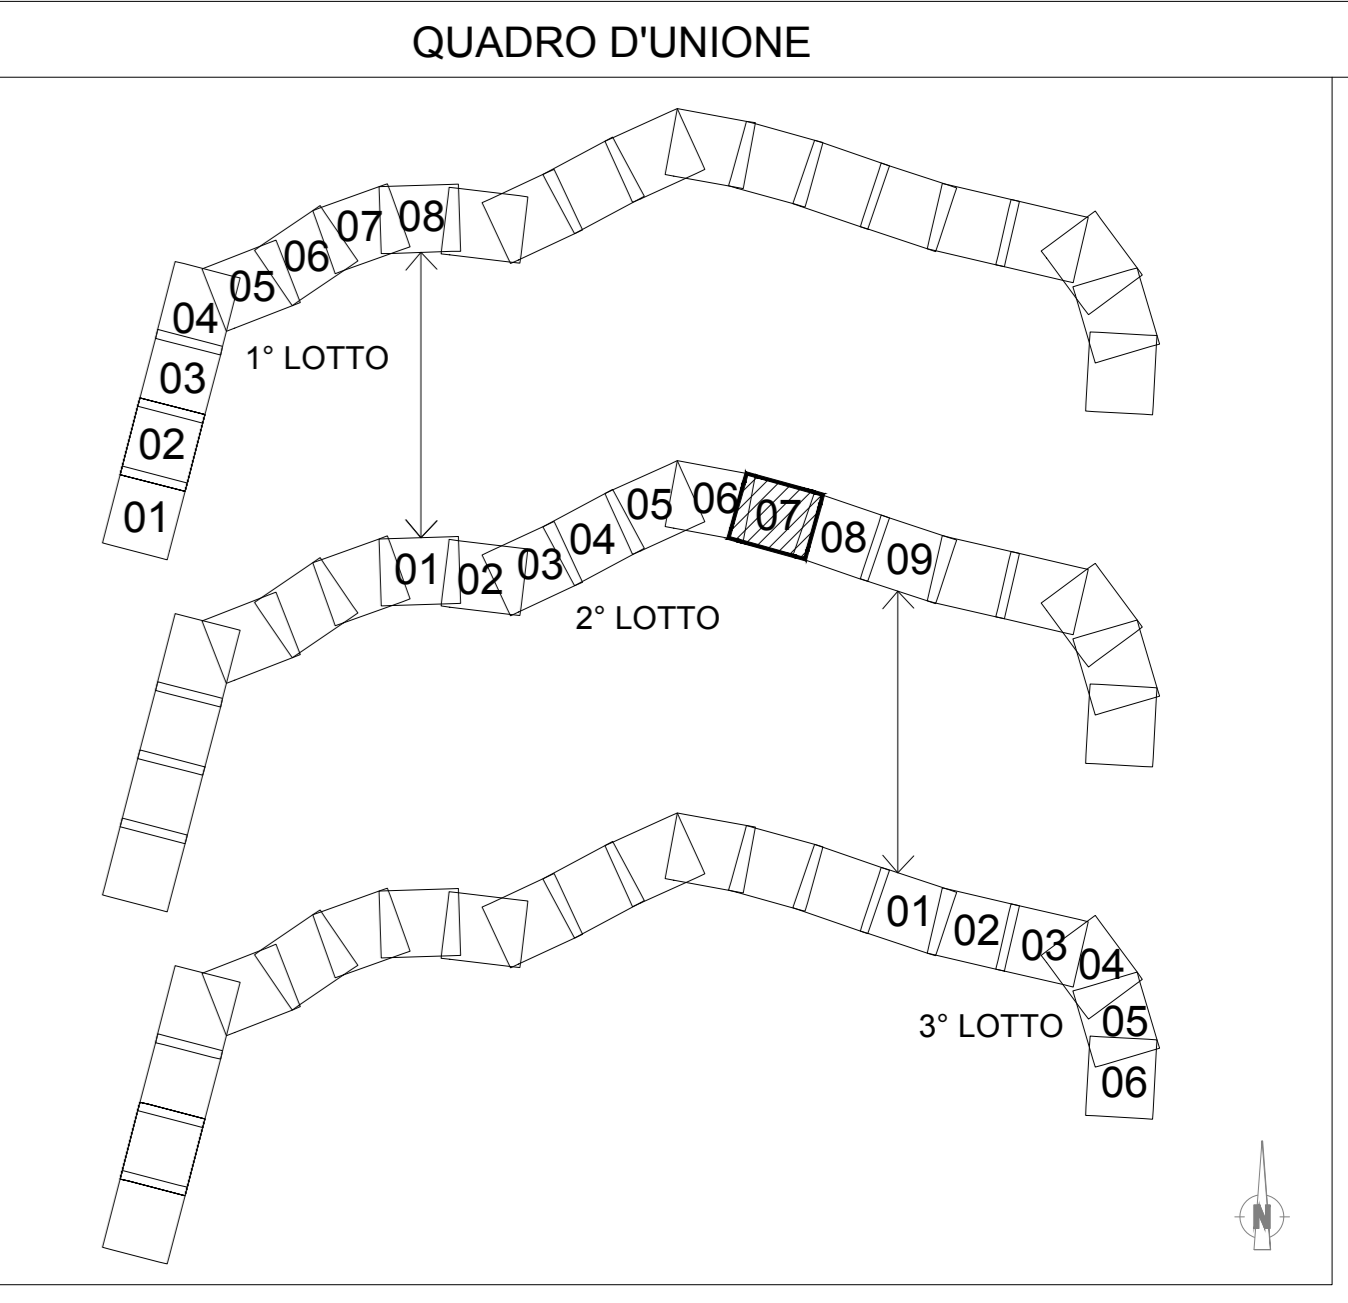

LEGENDA


—	EL	Linea elettrica
—	TE	Linea telefonica
—	GS	Condotta di gas
—	AQ	Acquedotto
—	FO	Fognatura
—	PI	Pubblica illuminazione

Per le indicazioni relative a ciascun pubblico servizio interferito si rimanda alla Scheda di competenza.

NOTE:
 1. Le interferenze con i pubblici servizi sono identificate con riferimento al binario di tracciamento.
 2. Per le interferenze con i pubblici servizi che riguardano le viabilità di progetto l'identificazione viene effettuata con riferimento alla progressiva ferroviaria che individua la viabilità di progetto.

PROVINCIA : BEVENEDE
 COMUNE : S. LORENZO MAGGIORE

PROVINCIA : BEVENEDE
 COMUNE : PAUPISI

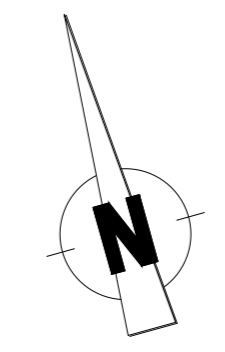

COMMITTENTE:

PROGETTAZIONE:

DIREZIONE TECNICA
U.O. INFRASTRUTTURE CENTRO
PROGETTO DEFINITIVO

ITINERARIO NAPOLI - BARI
RADDOPPIO TRATTA CANCELLO - BEVENEDE
1° LOTTO FUNZIONALE FRASSO TELESINO - VITULANO
2° LOTTO FUNZIONALE TELESE - S. LORENZO
INTERFERENZE CON PUBBLICI SERVIZI
 Planimetria dal km 35+200 al km 36+900

SCALA :
 1:2000

COMMESSA	LOTTO	FASE	ENTE	TIPO DOC.	OPERA/DISCIPLINA	PROGR.	REV.
IF0H	22	D	11	P6	S10001	007	A

Revis.	Descrizione	Redatto	Data	Verificato	Data	Approvato	Data	Autorizzato	Data
A	Emissione Esecutiva	P.Pacelli	06/2017	P. Sestini	06/2017	C. Calvino	06/2017		