




PROVINCIA : BENEVENTO
COMUNE : PONTE

PROVINCIA : BENEVENTO
COMUNE : TORRECUSO

PROVINCIA : BENEVENTO
COMUNE : PAUPISI

PROVINCIA : BENEVENTO
COMUNE : PONTE

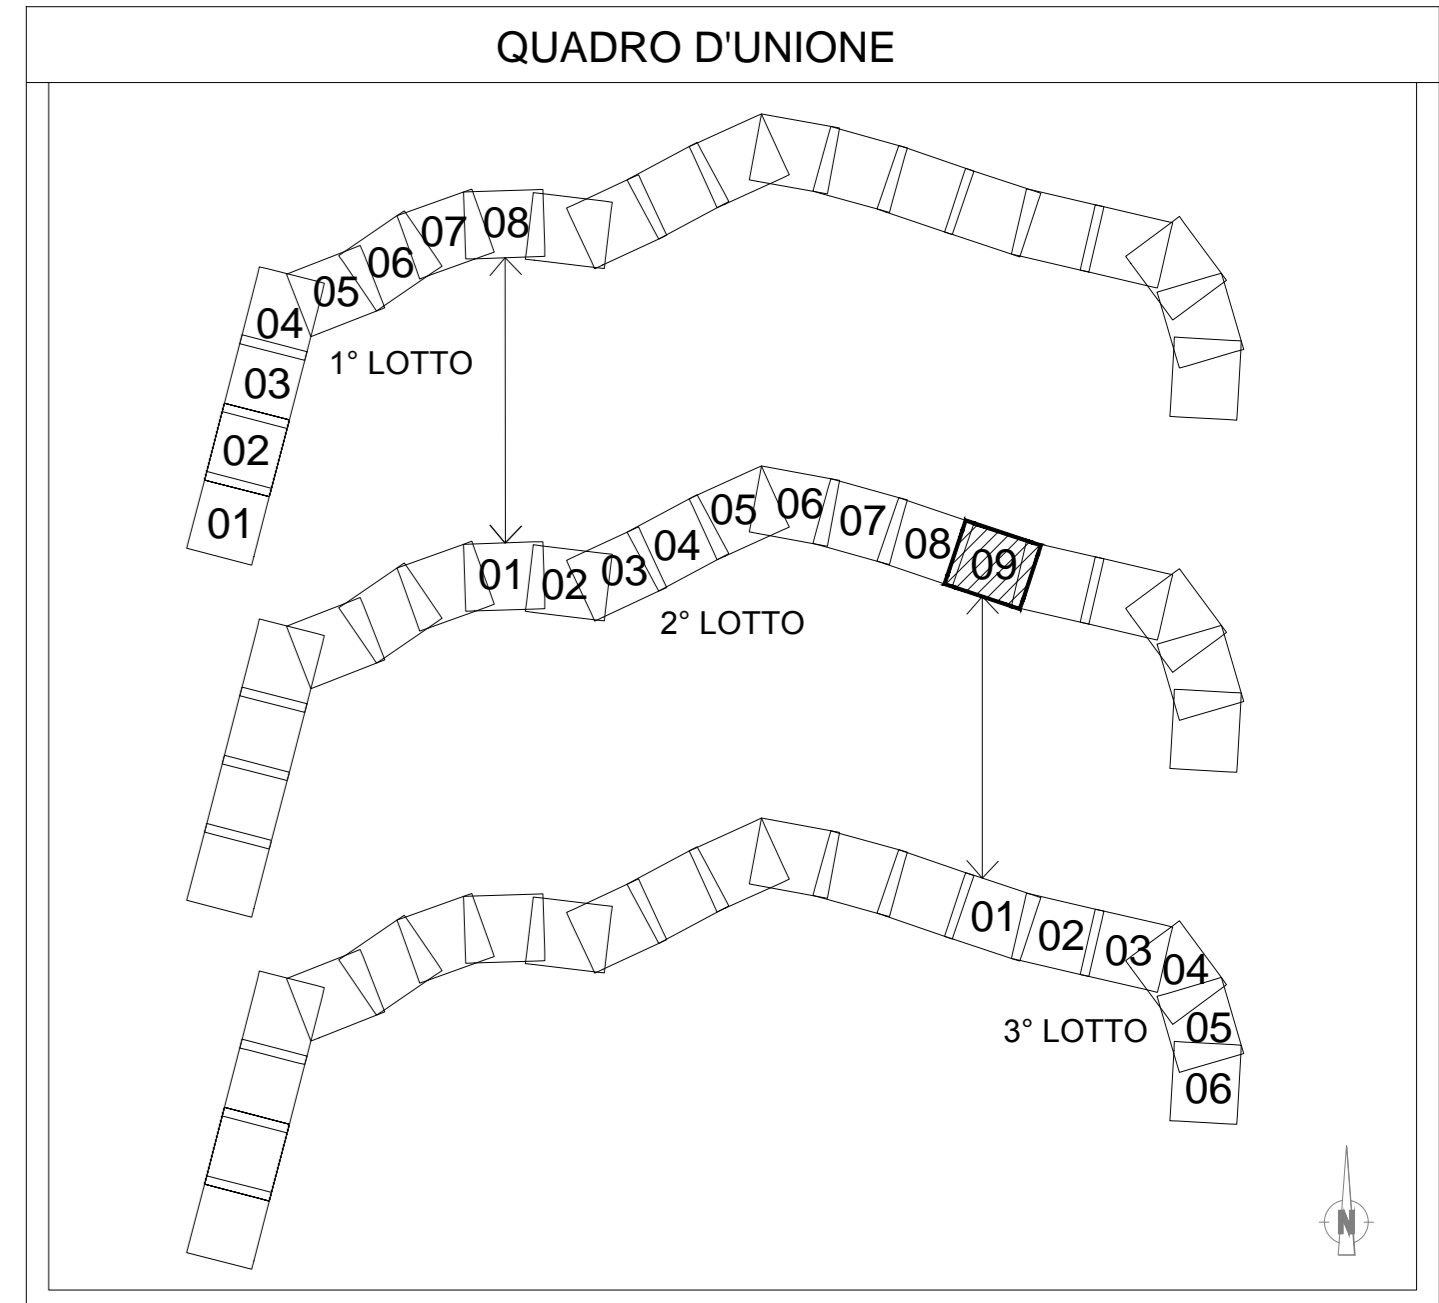

LEGENDA

—	EL	Linea elettrica
—	TE	Linea telefonica
—	GS	Condotta di gas
—	AQ	Acquedotto
—	FO	Fognatura
—	PI	Pubblica illuminazione

Per le indicazioni relative a ciascun pubblico servizio interferito si rimanda alla Scheda di competenza.

NOTE:
1. Le interferenze con i pubblici servizi sono identificate con riferimento al binario di tracciamento.
2. Per le interferenze con i pubblici servizi che riguardano la viabilità di progetto l'identificazione viene effettuata con riferimento alla progressiva ferroviaria che individua la viabilità di progetto.

COMMITTENTE:

PROGETTAZIONE:

DIREZIONE TECNICA
U.O. INFRASTRUTTURE CENTRO

PROGETTO DEFINITIVO

ITINERARIO NAPOLI - BARI
RADDOPPIO TRATTA CANCELLO - BENEVENTO
II LOTTO FUNZIONALE FRASSO TELESINO - VITULANO
2° LOTTO FUNZIONALE TELOSE - S. LORENZO
INTERFERENZE CON PUBBLICI SERVIZI
Pianimetria dal km 38+400 al km 40+100

SCALA : 1:2000

COMMESSA	LOTTO	FASE	ENTE	TIPO DOC.	OPERA/DISCIPLINA	PROGR.	REV.
IF0H	22	D	11	P6	S10001	009	B

Revis.	Descrizione	Redatto	Data	Verificato	Data	Approvato	Data	Autorizzato	Data
A	Emissione Esecutiva	P. Pacelli	06/2017	F. Bivetta	06/2017	F. Carone	06/2017		
B	Emissione Esecutiva	P. Pacelli	08/2017	F. Bivetta	08/2017	F. Carone	08/2017		

File: PF+22D11P810001009B.dwg n. Elab.: 2L 698