



# INTERFERENZA N. 1

scala 1:1000

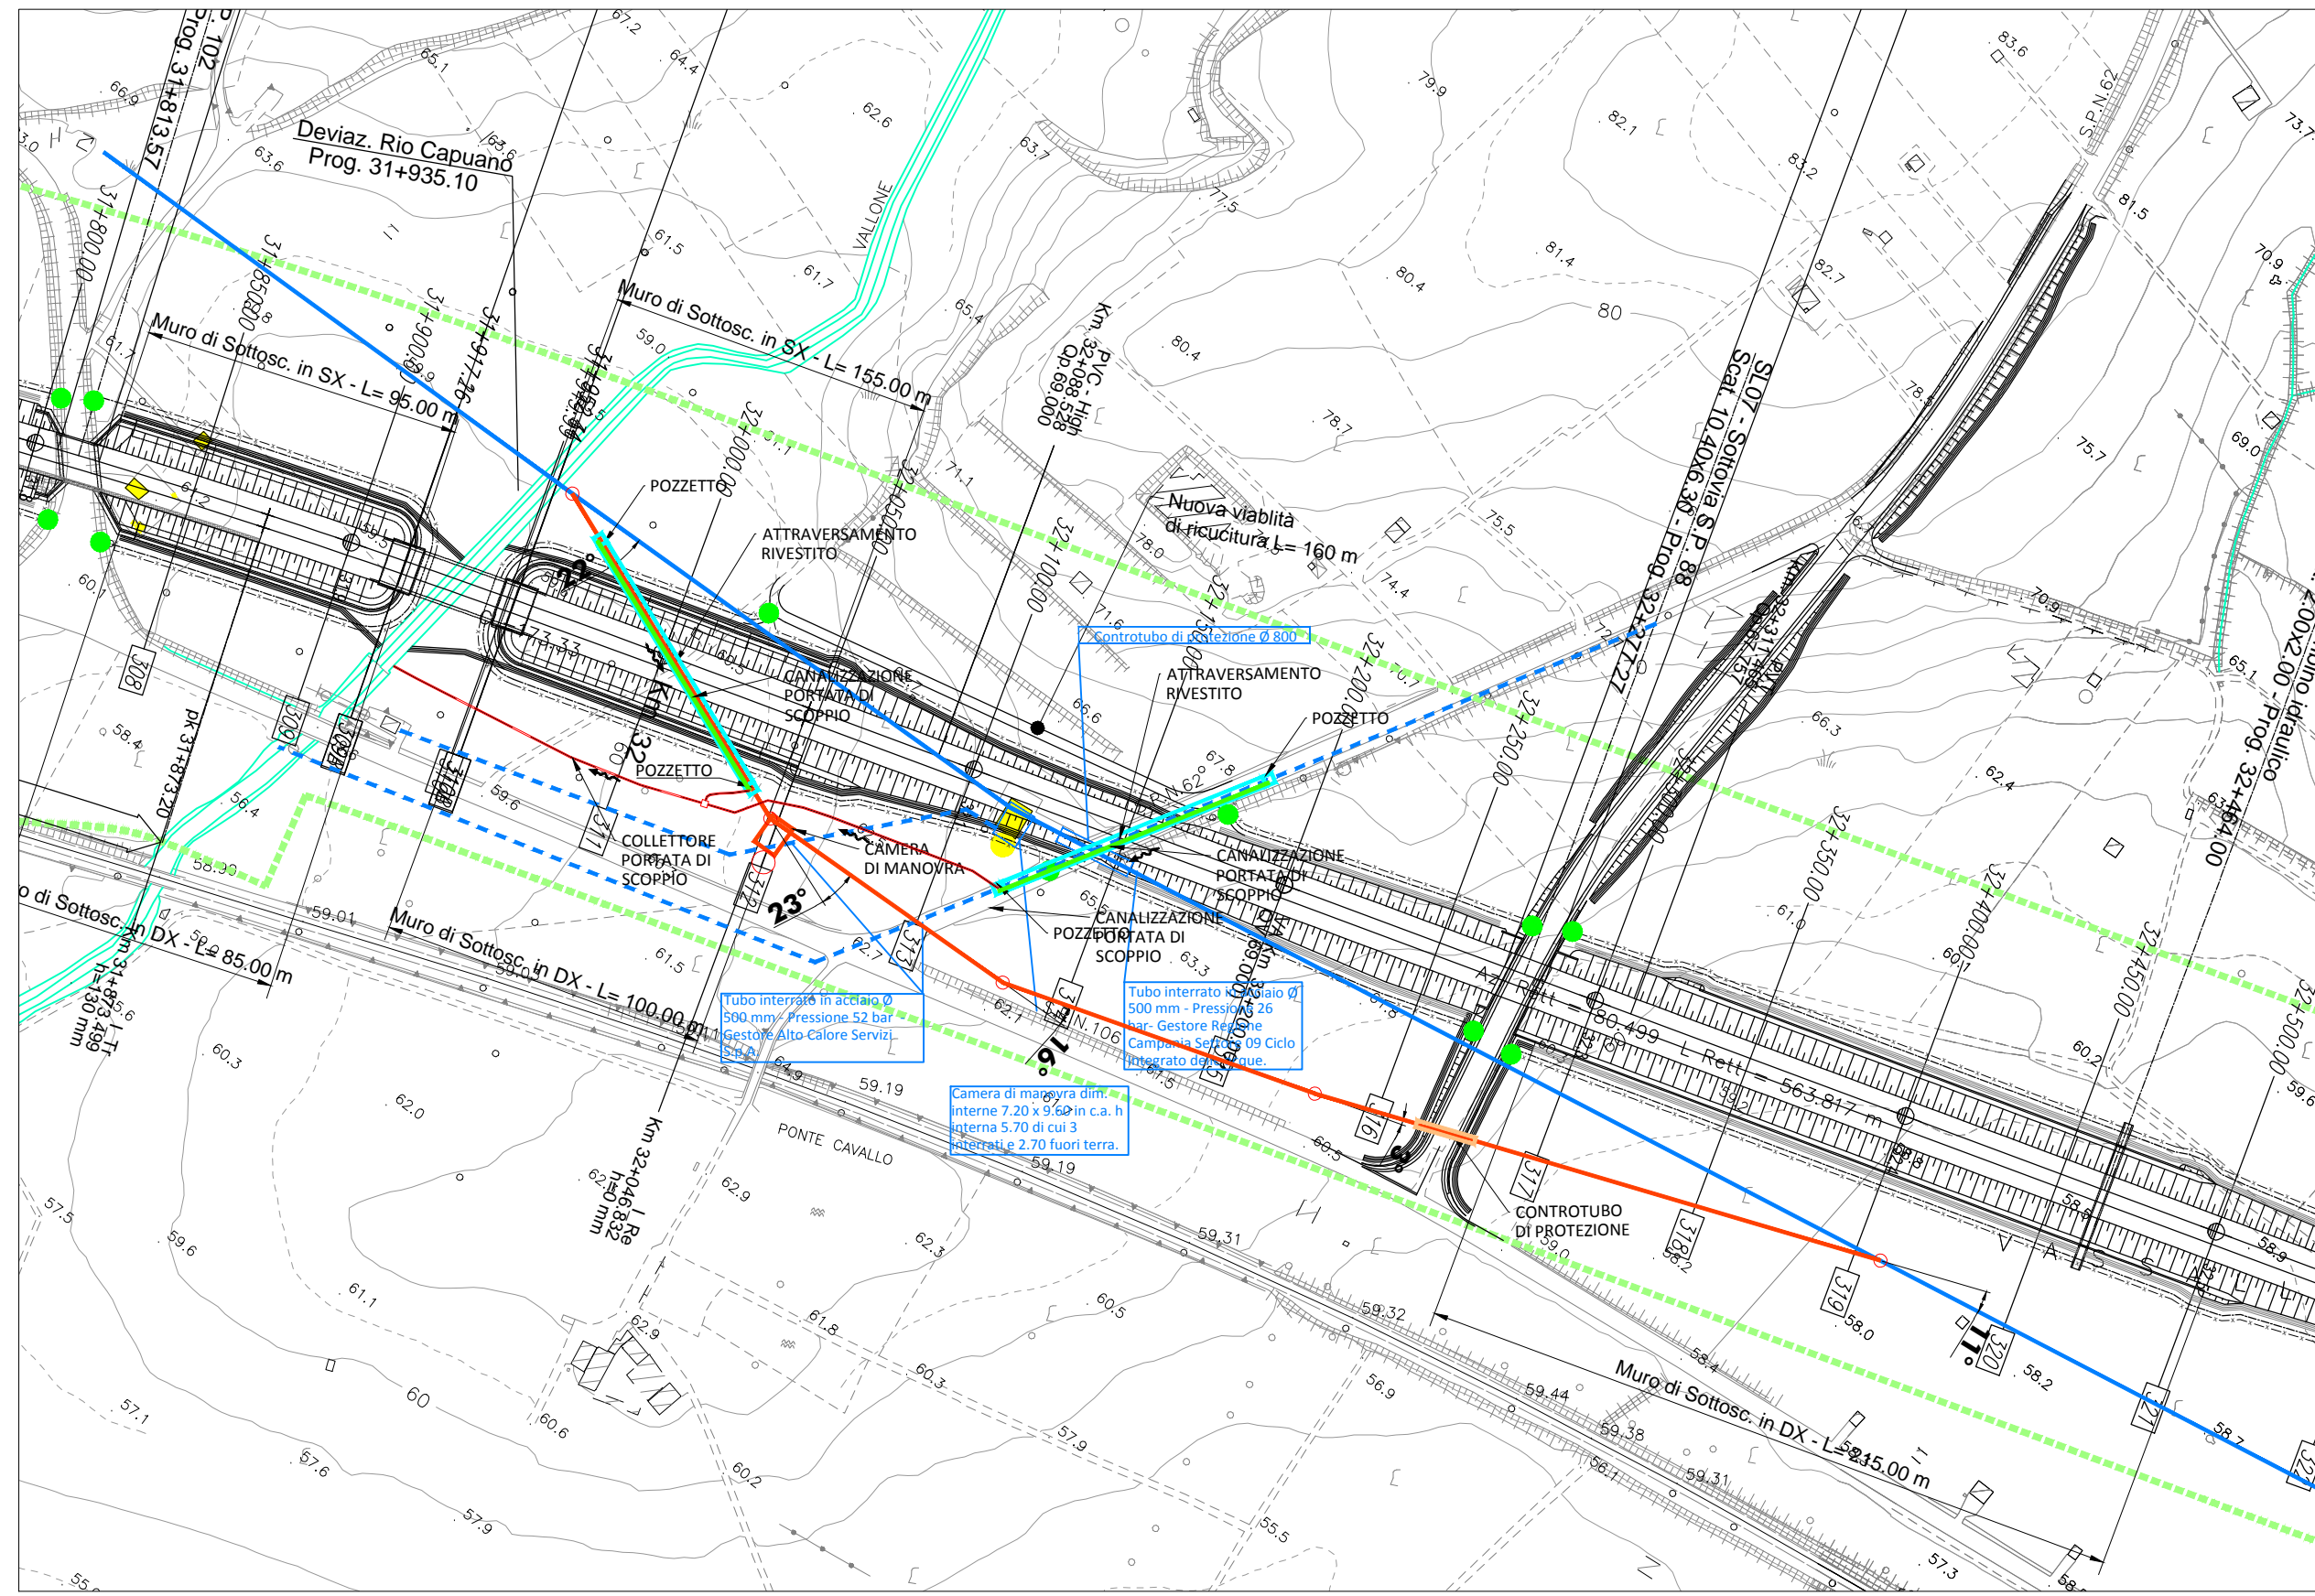


# INTERFERENZA N. 2

scala 1:1000

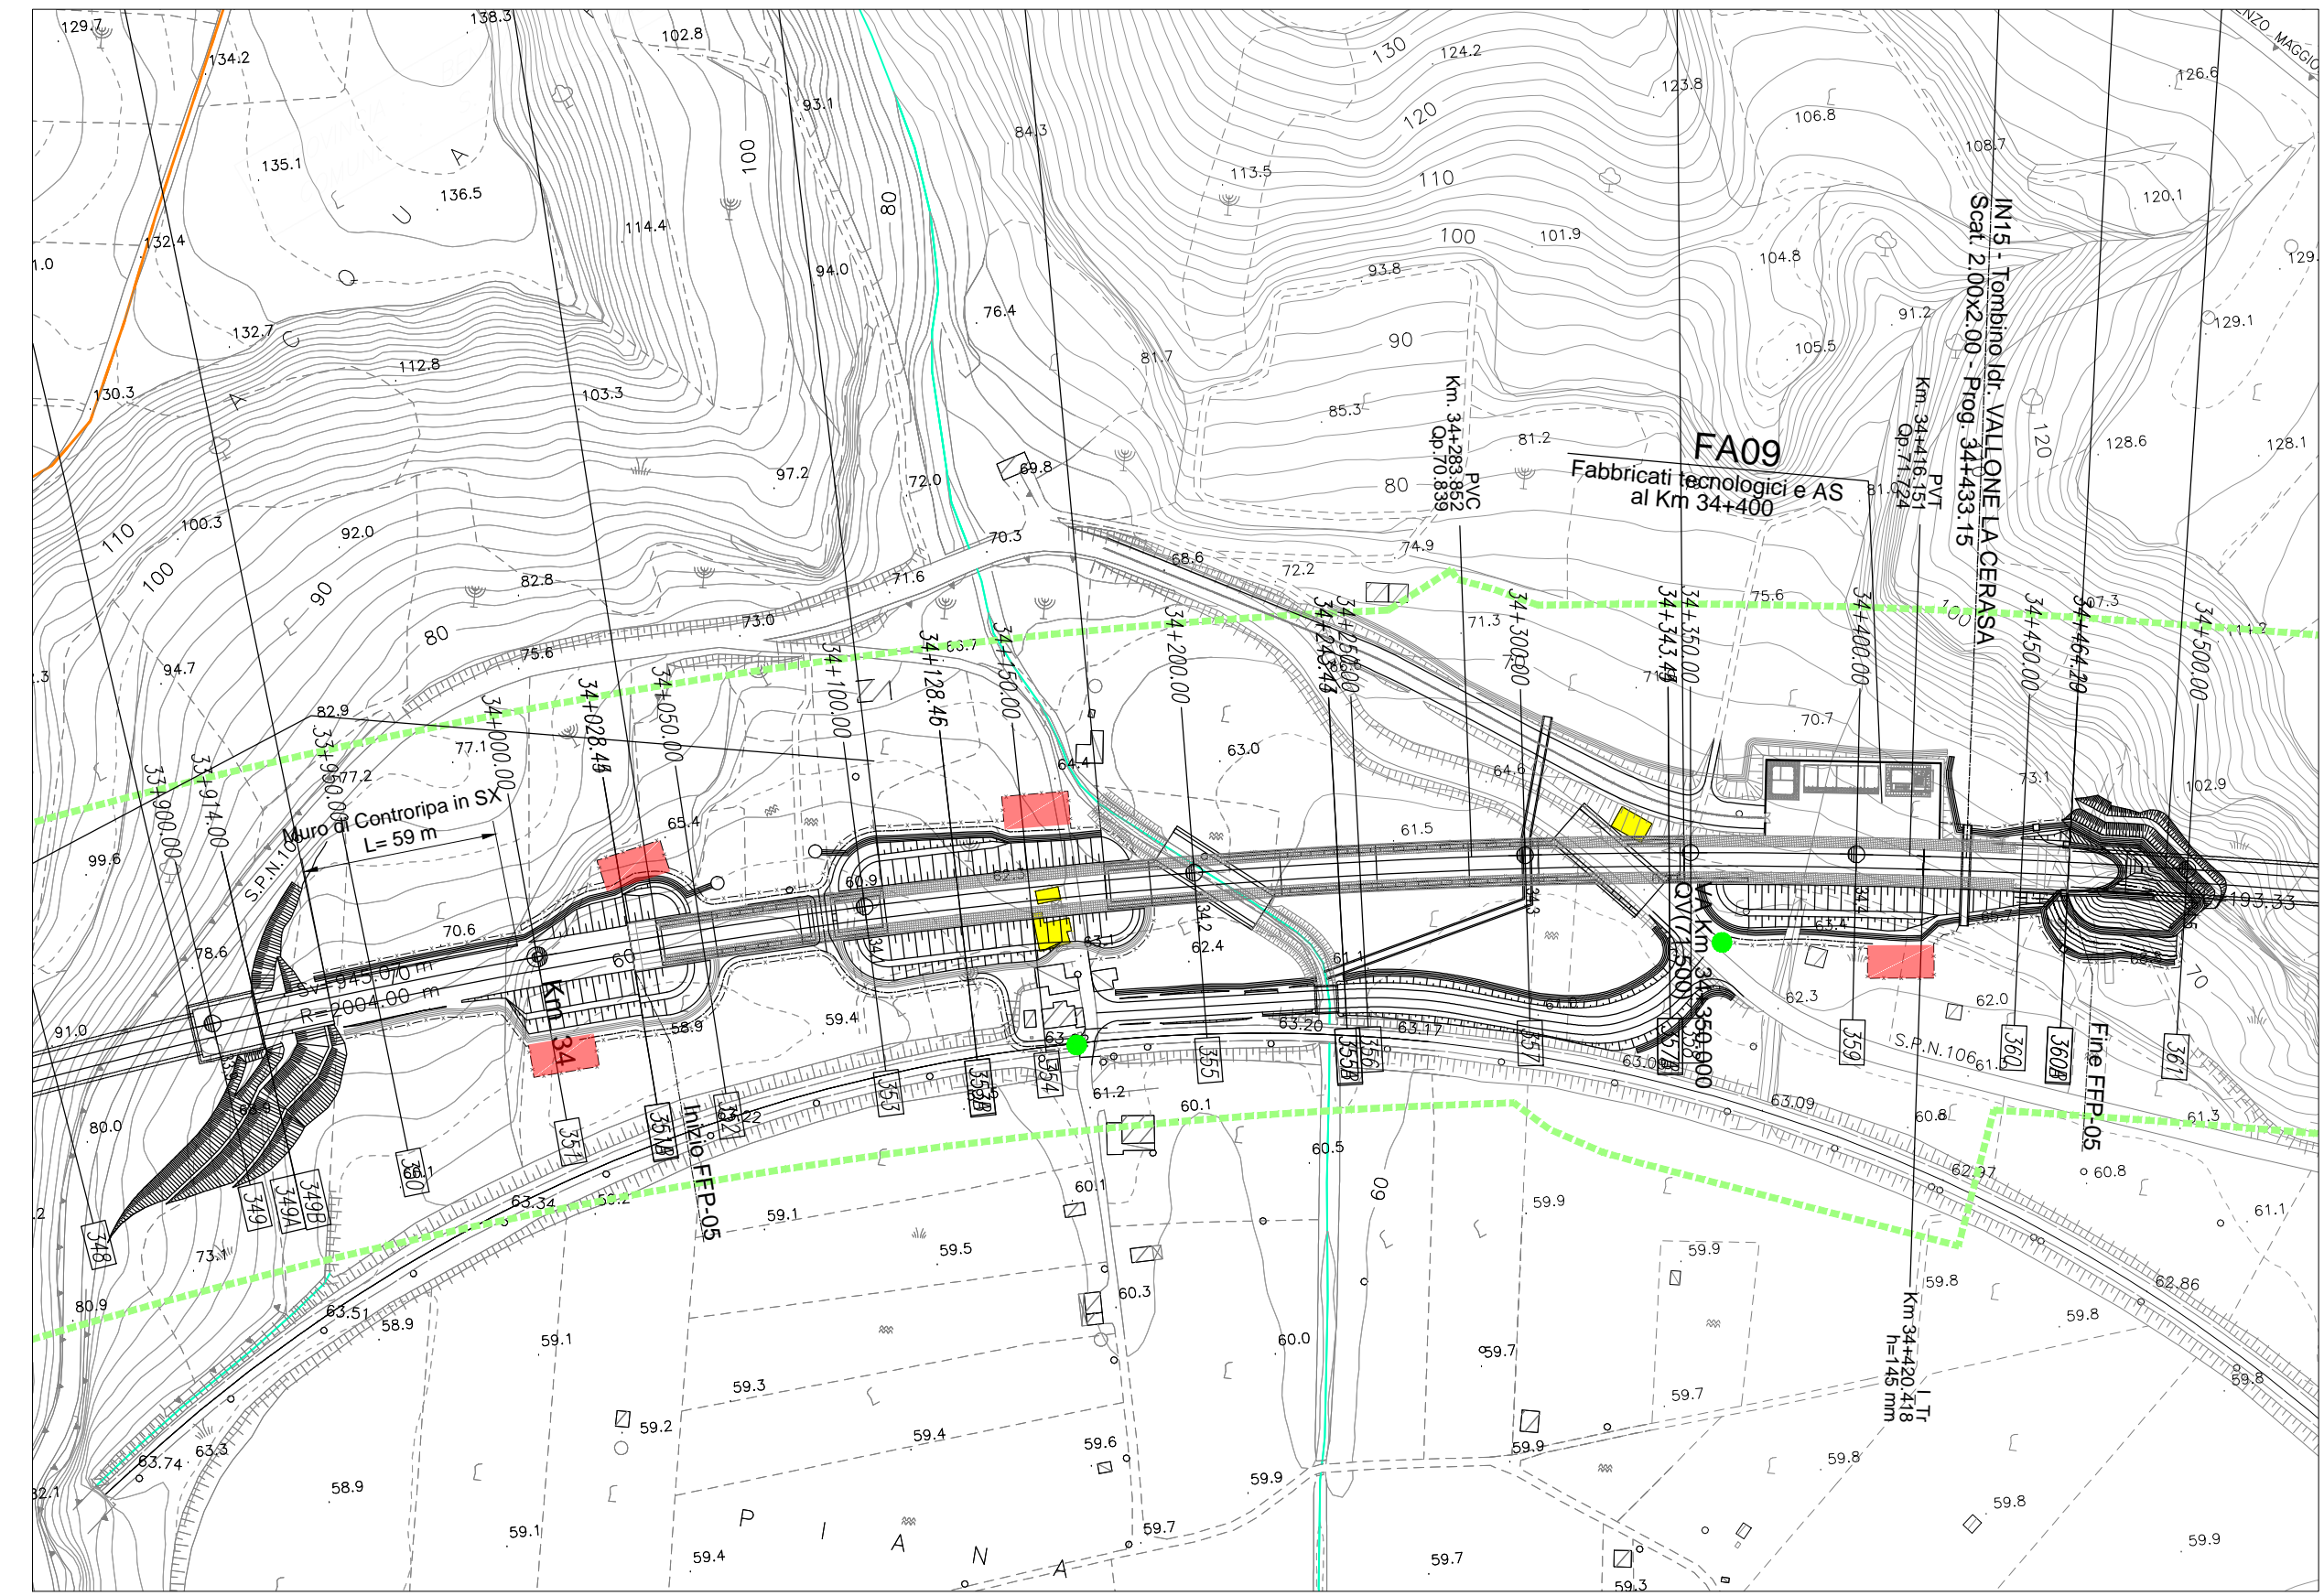

# INTERFERENZA N. 3

scala 1:1000

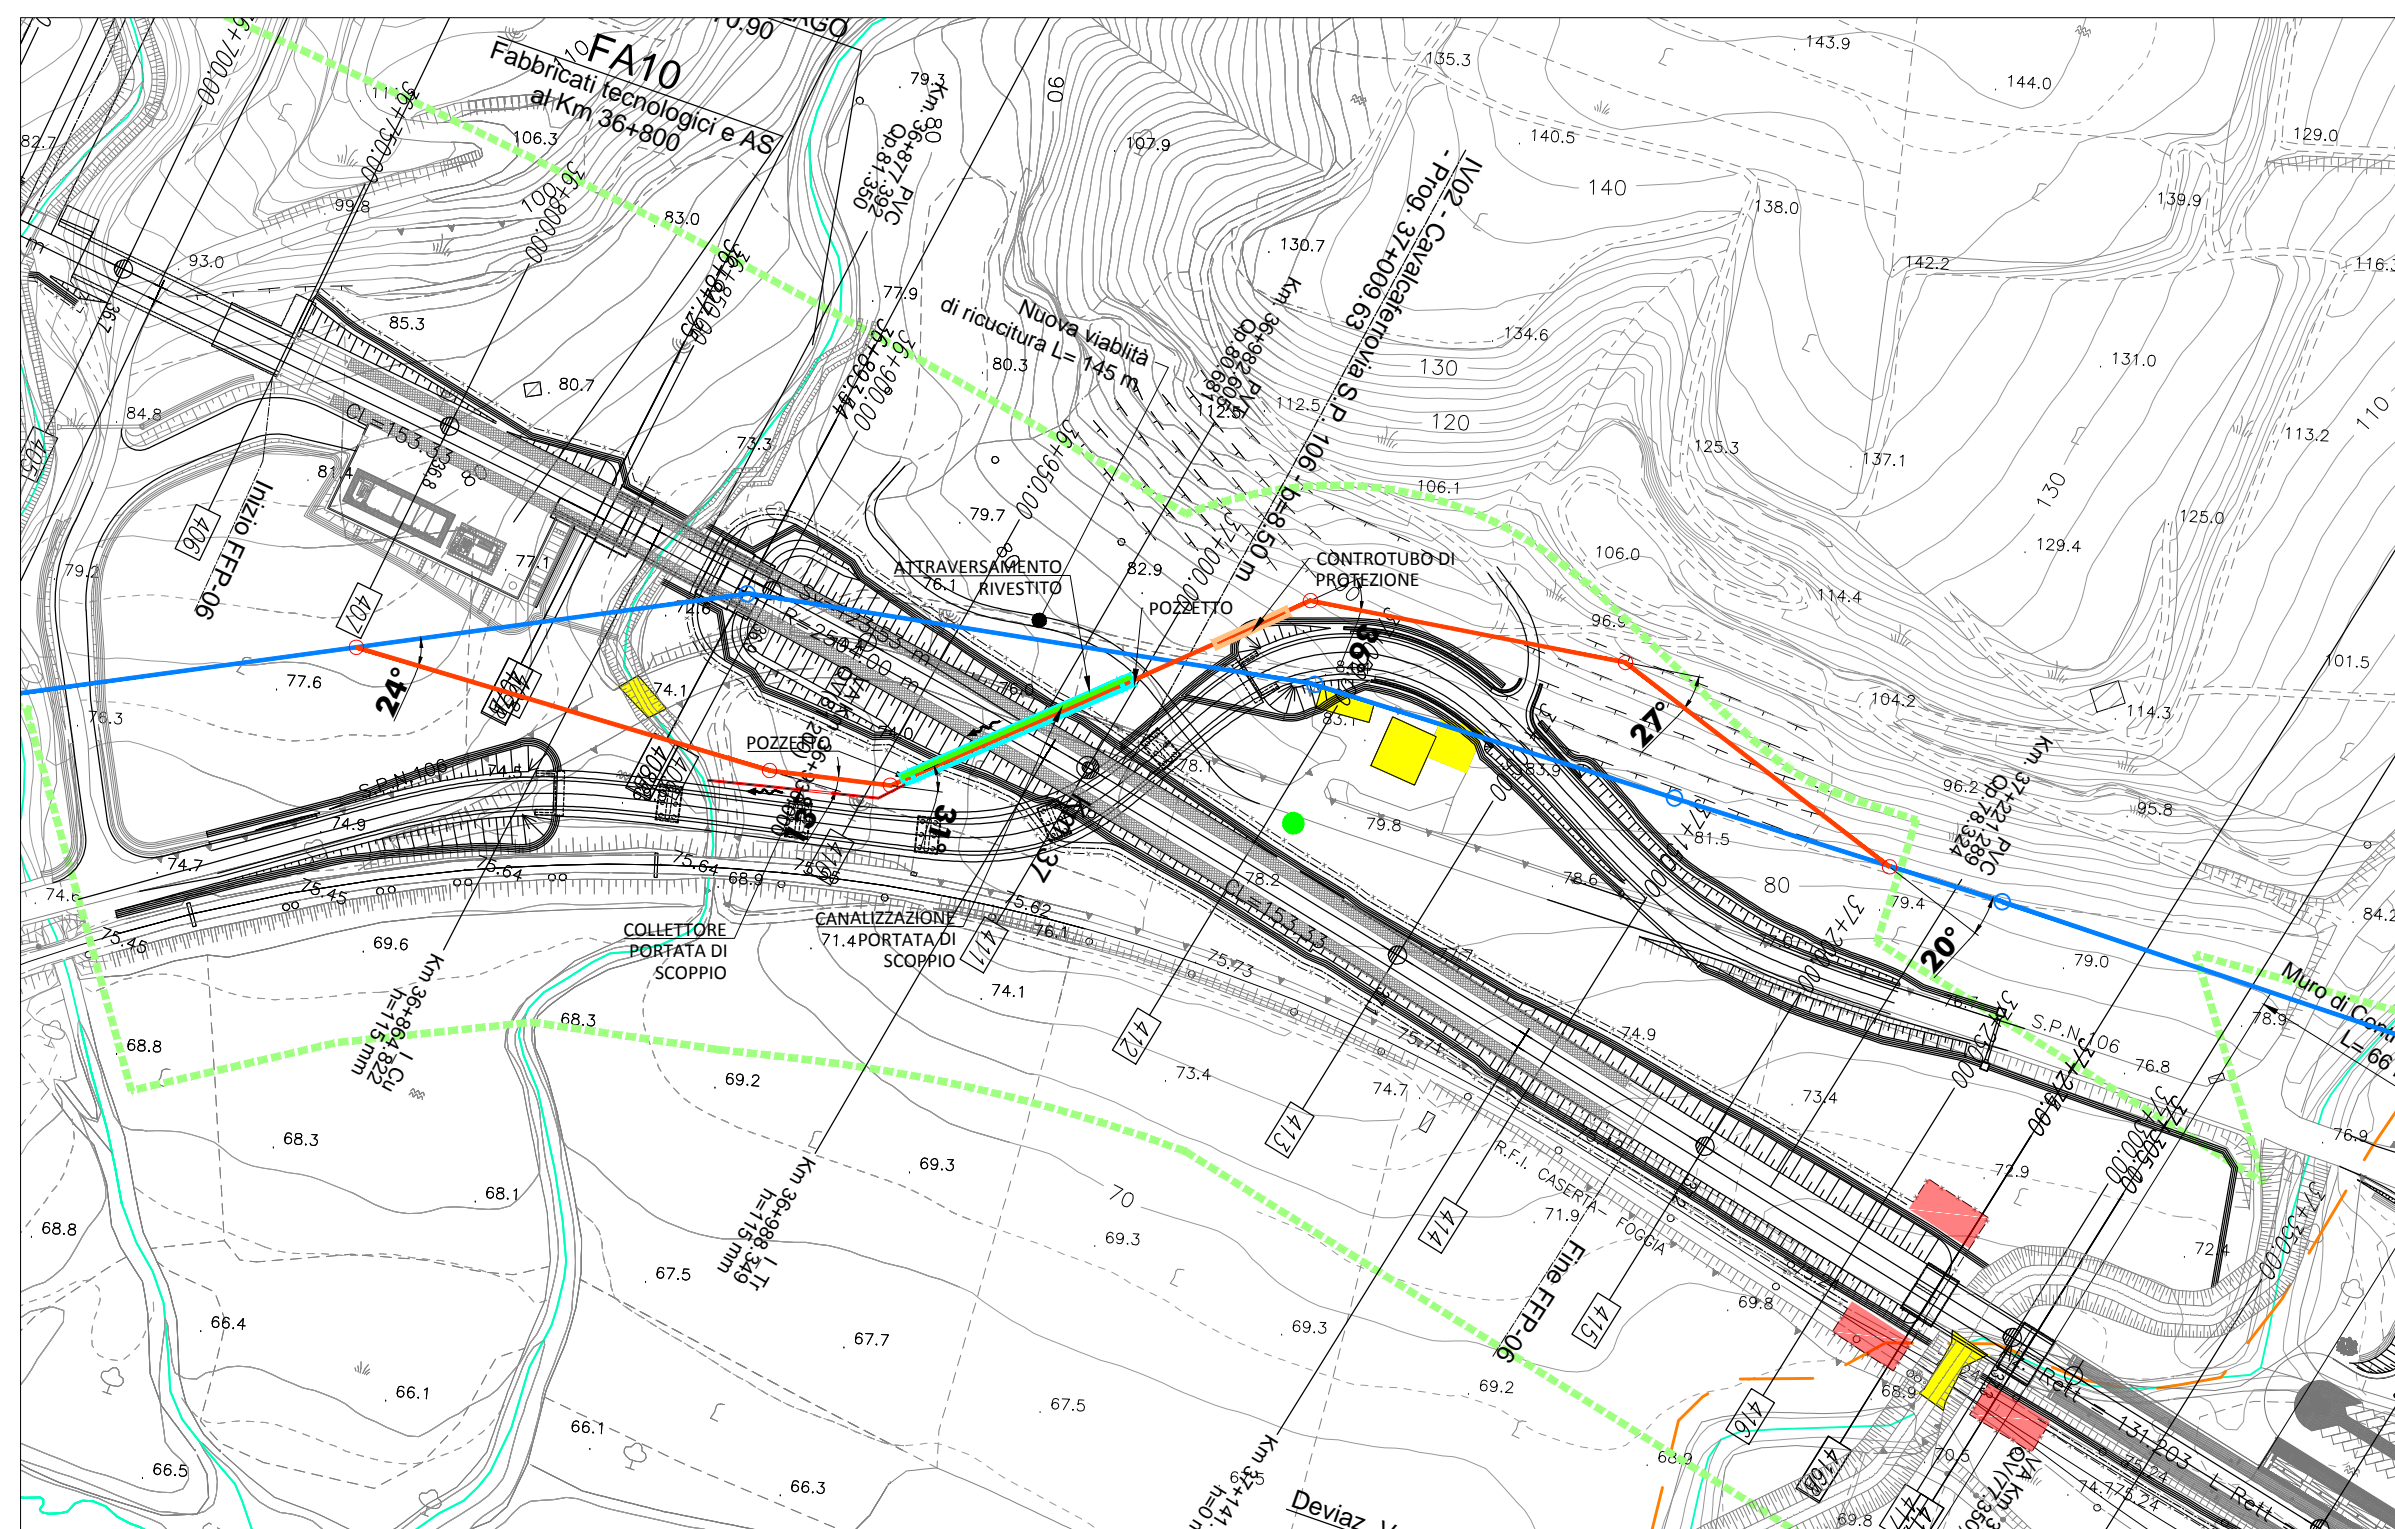

- Deviiazione Acquedotto
- Acquedotto esistente
- Controtubo di protezione
- Pozzetto e condotto ispezionabile
- Canalizzazione portata di scoppio
- Collettore portata di scoppio

**LEGENDA**

	NORD
	VERTICE ALTIMETRICO
	VERTICE PLANIMETRICO
	PROGRESSIVA KM
	DEMOLIZIONI
	FASCIA VINCOLO URBANISTICO
	LIMITE PROVINCIA
	LIMITE COMUNE
	DIREZIONE
	PIAZZOLA DI MANOVRA STRADELLO DI SERVIZIO (10x20 m)
	ACCESSO CARRABILE (concello 4 m)
	ACCESSO PEDONALE (concello 1.2 m)
	SCALE DI ACCESSO ALLA LINEA

COMMITTENTE:

PROGETTAZIONE:

**DIREZIONE TECNICA**  
**U.O. INFRASTRUTTURE CENTRO**

**PROGETTO DEFINITIVO**

**ITINERARIO NAPOLI - BARI**  
**RADDOPPIO TRATTA CANCELLO - BENEVENTO**  
**II LOTTO FUNZIONALE FRASSO TELESINO - VITULANO**

Schema deviazione acquedotto interferente

SCALA :  
1:1000

COMMESSA	LOTTO	FASE	ENTE	TIPO DOC.	OPERA/DISCIPLINA	PROGR.	REV.		
IF0H	22	D	11	PZ	SI0001	002	A		
Revis.	Descrizione	Redatto	Data	Verificato	Data	Approvato	Data	Autorizzato	Data
A	Emissione Esecutiva	F.Lasaponara	giugno 2017	B.Bavetta	giugno 2017	F.Cengone	giugno 2017		