
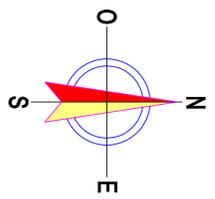


COMUNE DI CASTELVENERE
FOGLIO N.11

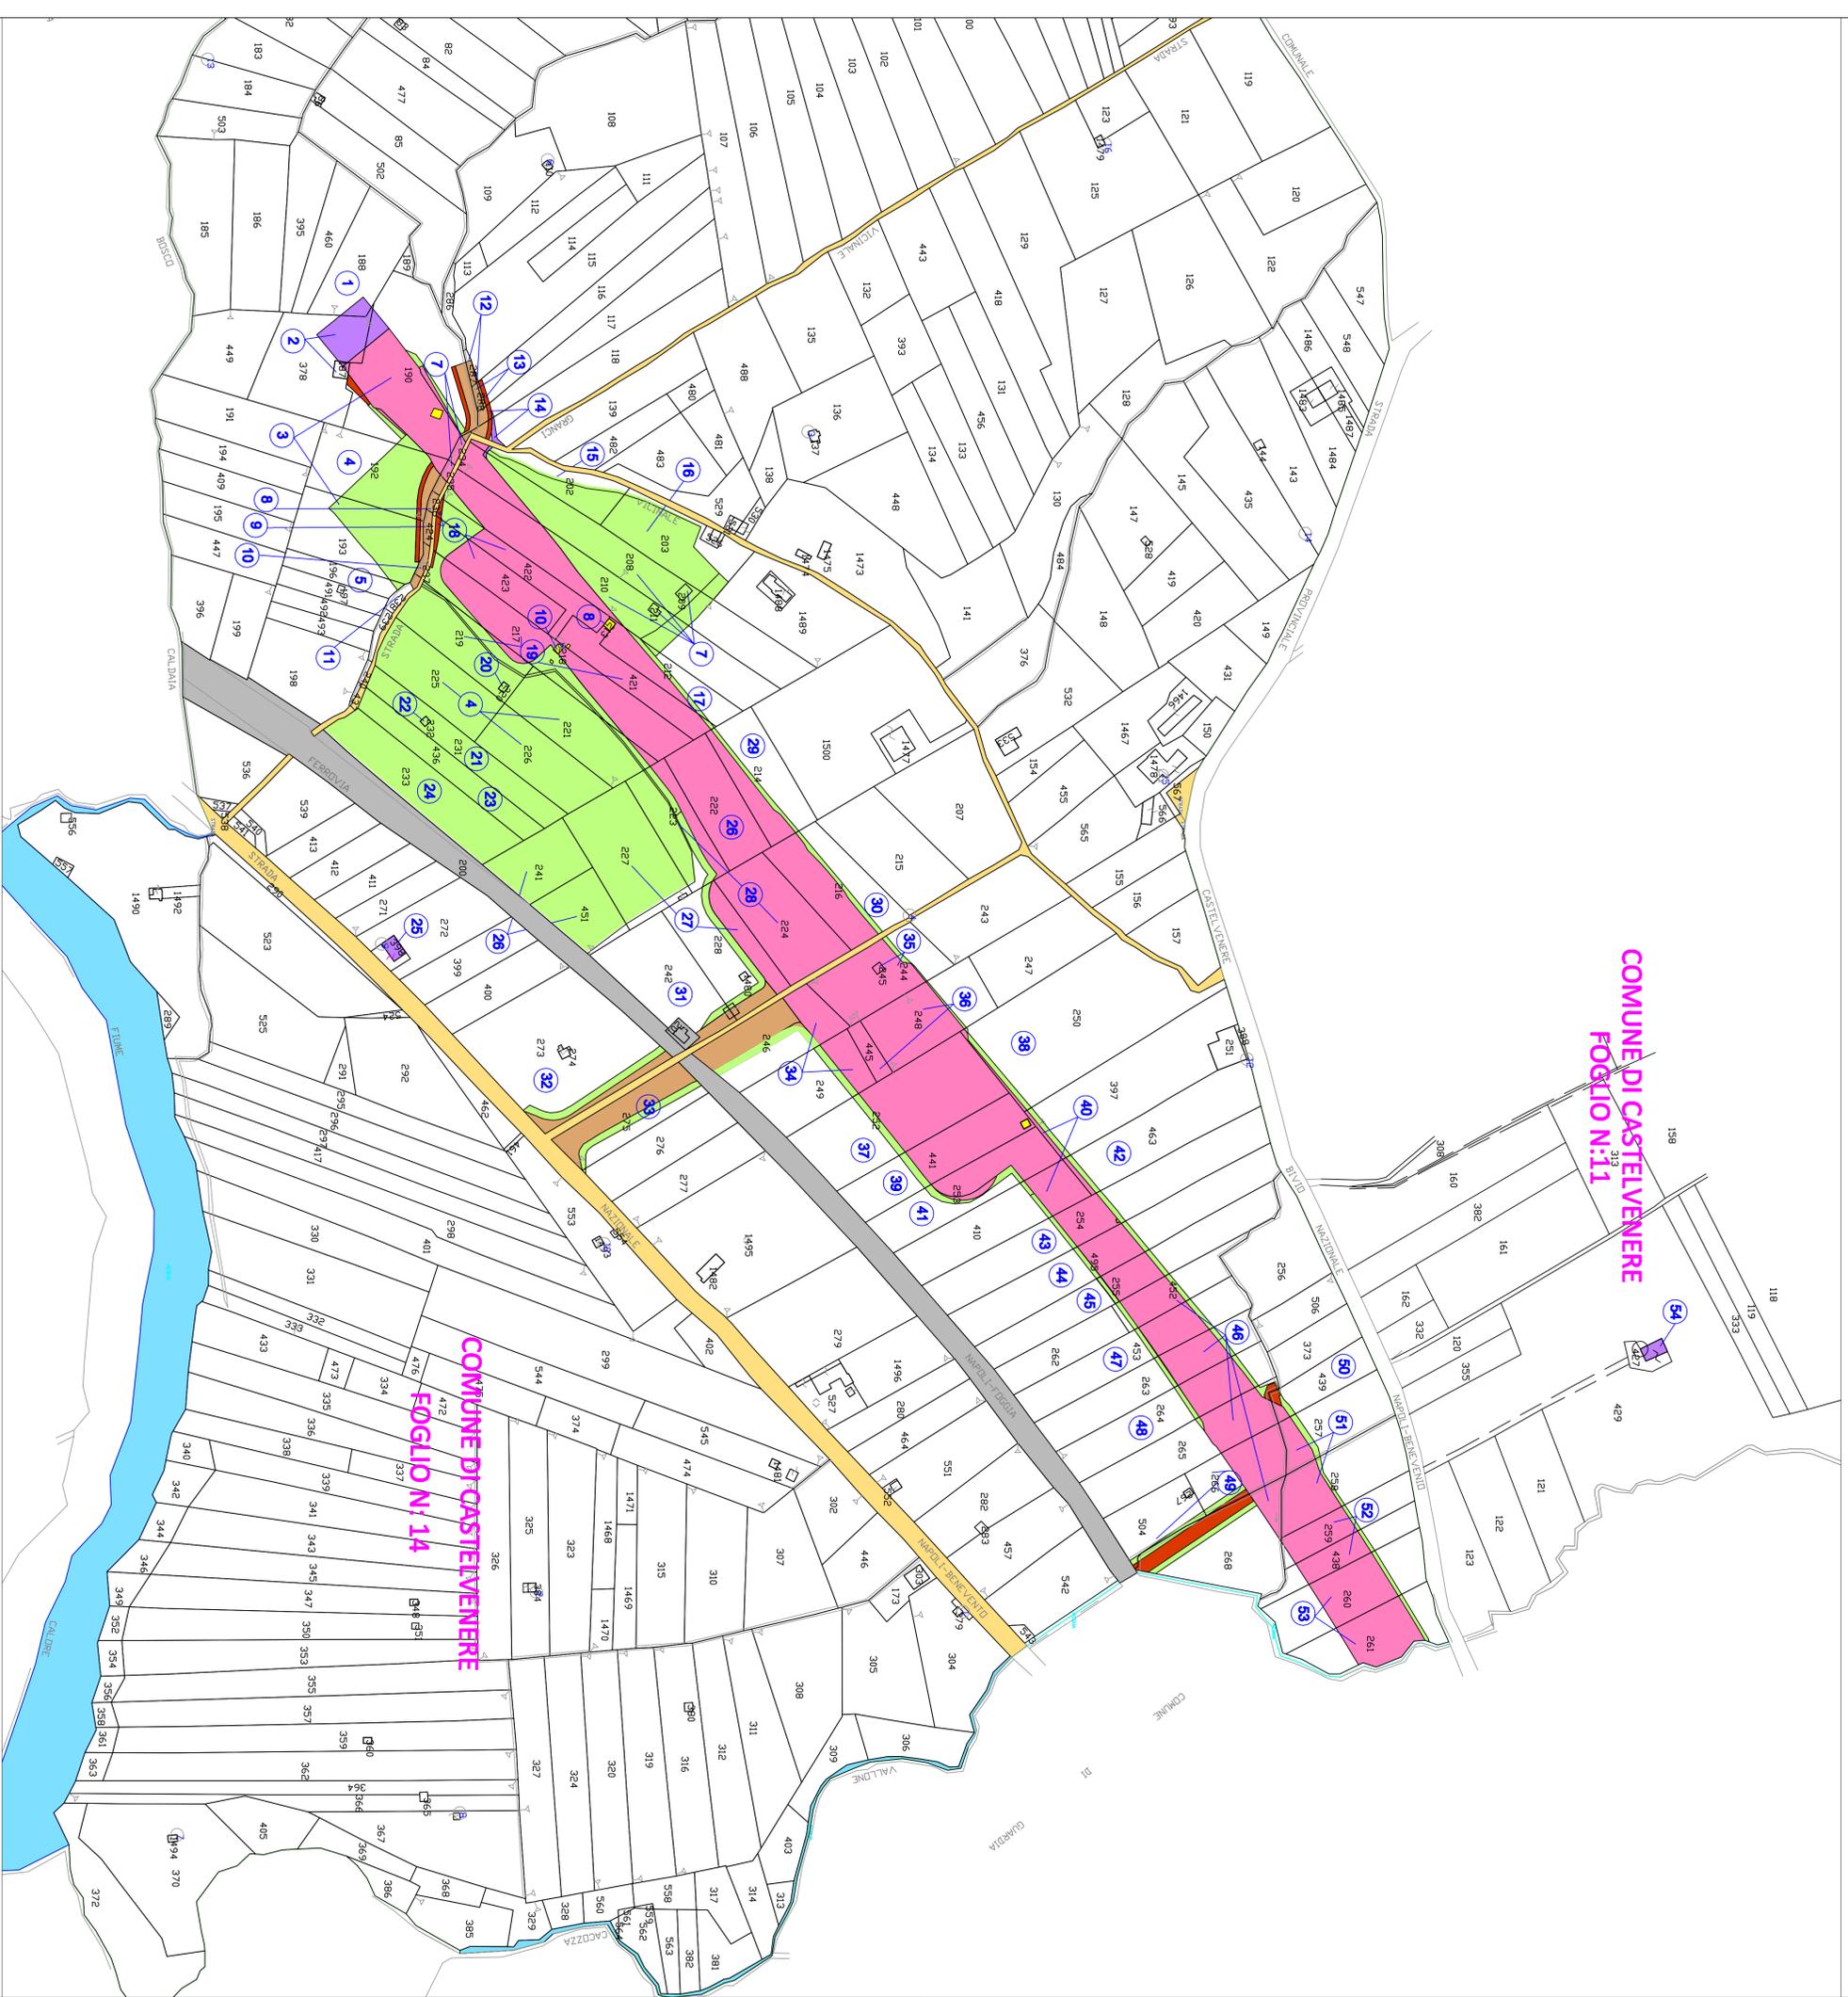

LEGENDA

- SEDE ATTUALE FERROVIA
- ESPROPRIAZIONI PER LA NUOVA SEDE FERROVIARIA
- RELIQUATI
- DEMOLIZIONI
- ESPROPRIAZIONI PER DEVIAZIONI DI STRADE, CANALI, FOSSI
- STRADE ESISTENTI
- ESPROPRIAZIONI PER OPERE DI MITIGAZIONE AMBIENTALE
- CORSI D'ACQUA
- ASSERVIMENTI
- LIMITE FOGLIO DI MAPPA
- DOC. TEM. NON RICONFERMATI ALL'ESPROPRIO
- MANUFATTI NON RIPRESATI IN MAPPA
- DEDOTTO DI ALTRI INTERVENTI
- NUMERI DI PIANO

COMMITTENTE:



PROGETTAZIONE:



DIREZIONE GESTIONE E COMESSE CAPTIVE
U.O. VALUTAZIONE RISERVE, ESPROPRI E SUBAPPALTI
PROGETTO DEFINITIVO

ITINERARIO NAPOLI – BARI
RADDOPPIO TRATTA CANCELLO – BENEVENTO
IL LOTTO FUNZIONALE FRASSO TELESINO – VITULANO
2. LOTTO FUNZIONALE TELESE – SAN LORENZO

Piano particolare: Comune di CASTELVENERE

SCALA: 1:2000

COMMESSA LOTTO FASE ENTE TIPO DOC. OPERADISCIPLINA PROGR. REV.

11FOH 22 D 43 BD AF00000 002 A

Rev.	Descrizione	Redatto	Data	Verificato	Data	Approvato	Data	Autore	Data
A	Emissione Esecutiva	S.T.A.	Mag 2017	L. Marini	Mag 2017	Ecchioni	Mag 2017	M. Cornelli	Mag 2017
				D. Palmieri					
				M. Lupo					