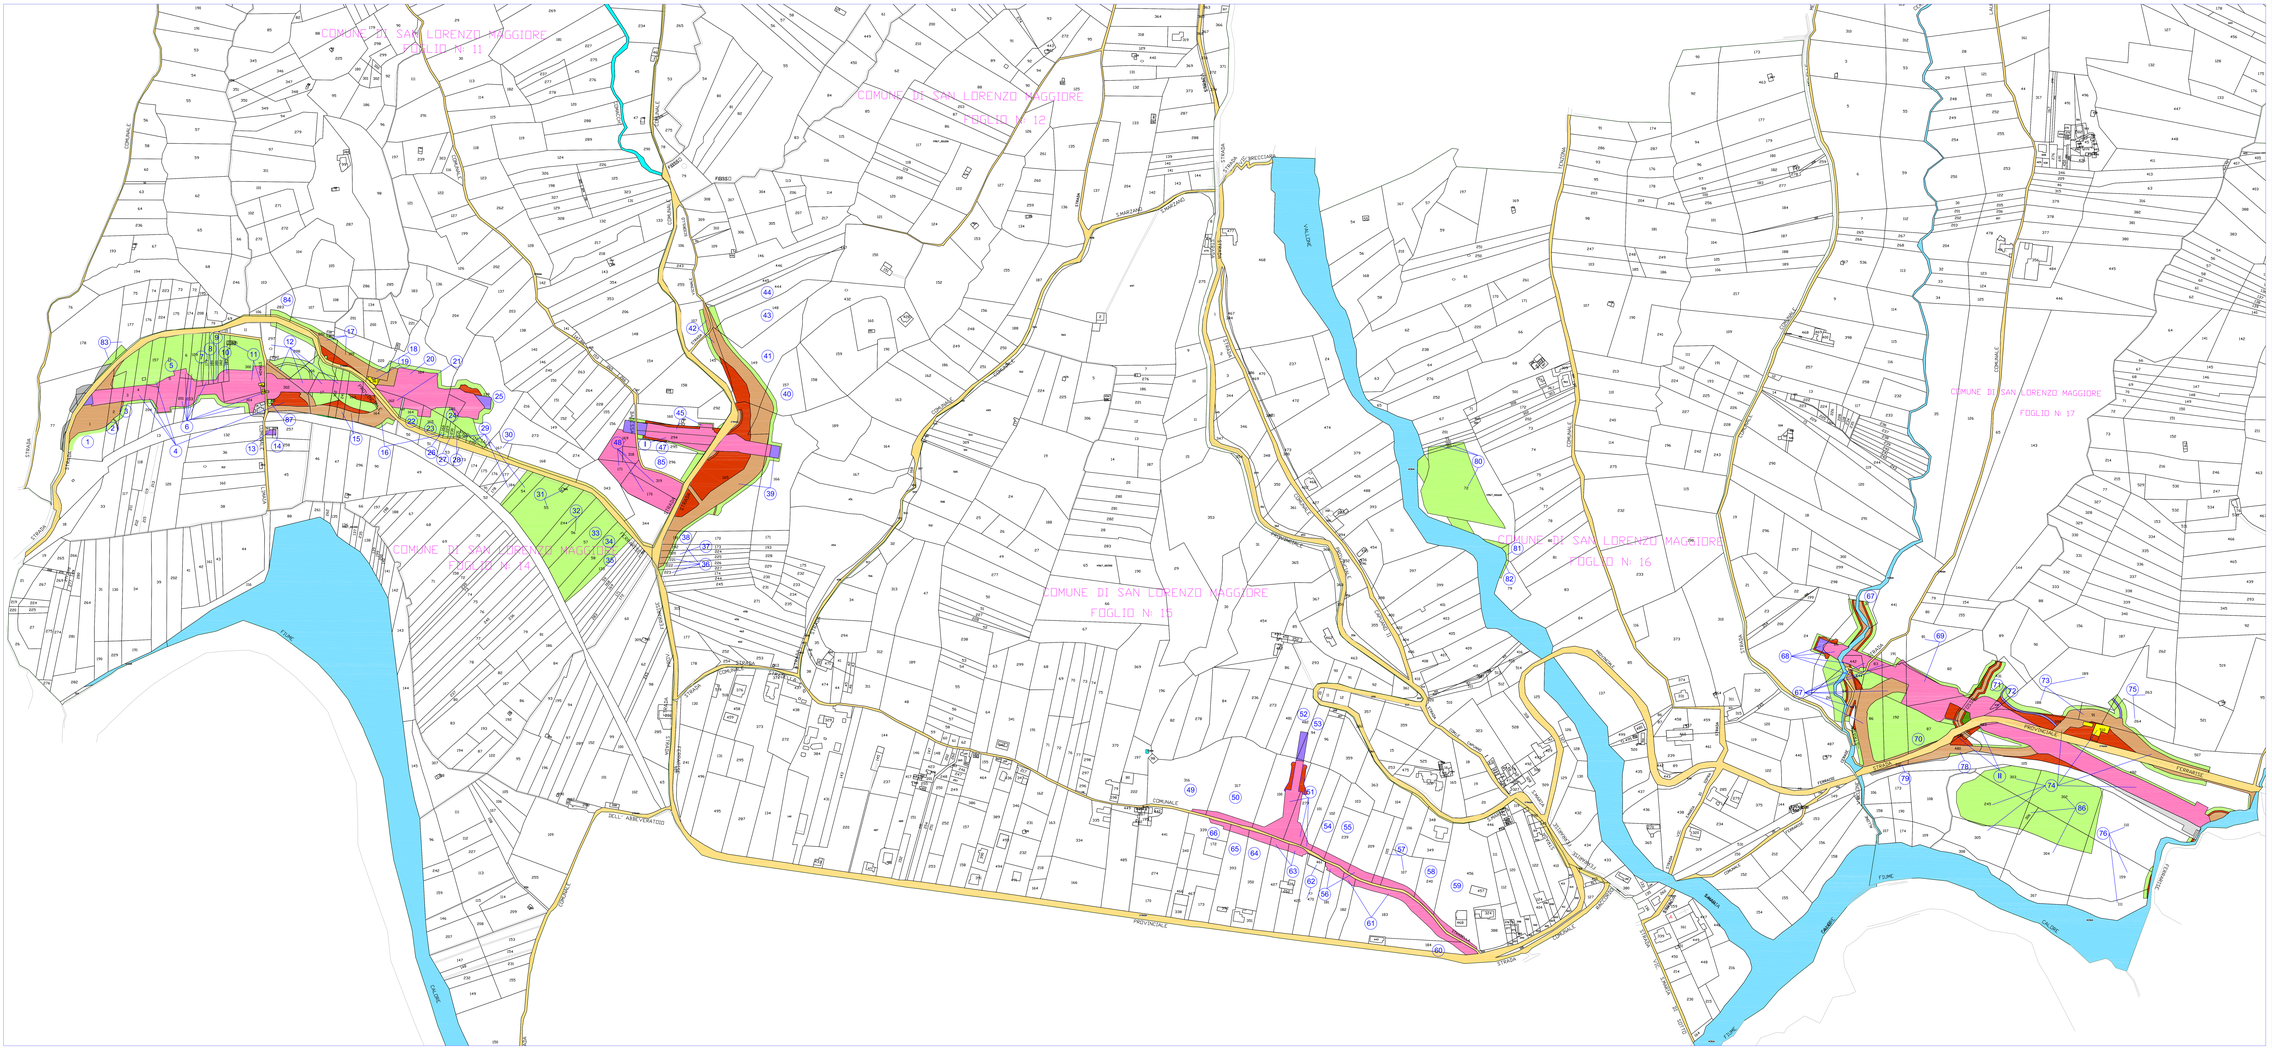

N
O E
S

LEGENDA

- SEDE ATTUALE FERROVIA
- ESPROPRIAZIONE PER LA NUOVA SEDE FERROVIARIA
- ESPROPRIAZIONE PER DEVIAZIONI DI STRADE, CANALI FOSSI
- ESPROPRIAZIONE PER OPERE DI MITIGAZIONE AMBIENTALE
- ASSERVIMENTI
- DEC. TEMP. NON PREORDINATA ALL'ESPROPRIO
- OGGETTO DI ALTRO INTERVENTO
- RELIQUATI
- DEMOLIZIONI
- STRADE ESISTENTI
- CORSI D'ACQUA
- LIMITE FOGLIO DI MAPPA
- MANUFATTI NON RIPORTATI IN MAPPA
- (X) NUMERI DI FOGLIO

COMMITTENTE:

RFI RETE FERROVIARIA ITALIANA
GRUPPO FERROVIE DELLO STATO ITALIANE

PROGETTAZIONE:

ITALFERR
GRUPPO FERROVIE DELLO STATO ITALIANE

DIREZIONE GESTIONE E COMMESSE CAPTIVE
U.O. VALUTAZIONE RISERVE, ESPROPRI E SUBAPPALTI

PROGETTO DEFINITIVO

ITINERARIO NAPOLI – BARI
RADDOPPIO TRATTA CANCELLO – BENEVENTO
II LOTTO FUNZIONALE FRASSO TELESINO – VITULANO
2° LOTTO FUNZIONALE TELESE – SAN LORENZO

Piano particellare: Comune di SAN LORENZO MAGGIORE

SCALA: 1:2000

COMMESSA	LOTTO	FASE	ENTE	TIPO DOC.	OPERA/DISCIPLINA	PROGR.	REV.
IF0H	22	D	43	BD	AF0000	004	A

Revis.	Descrizione	Redatto	Data	Verificato	Data	Approvato	Data	Autorizzato	Data
A	Emissione Esecutiva	A.Tal.	Ag 2017	J.Jalal	Ag 2017	S.Gasso	Ag 2017	M. Consolini	Ag 2017
				R.Pellegrini					
				M. Sprin.					

File: | v. Elab.: 2q. 2017