



SCHEMA ORMEGGIO (scala 1:500)

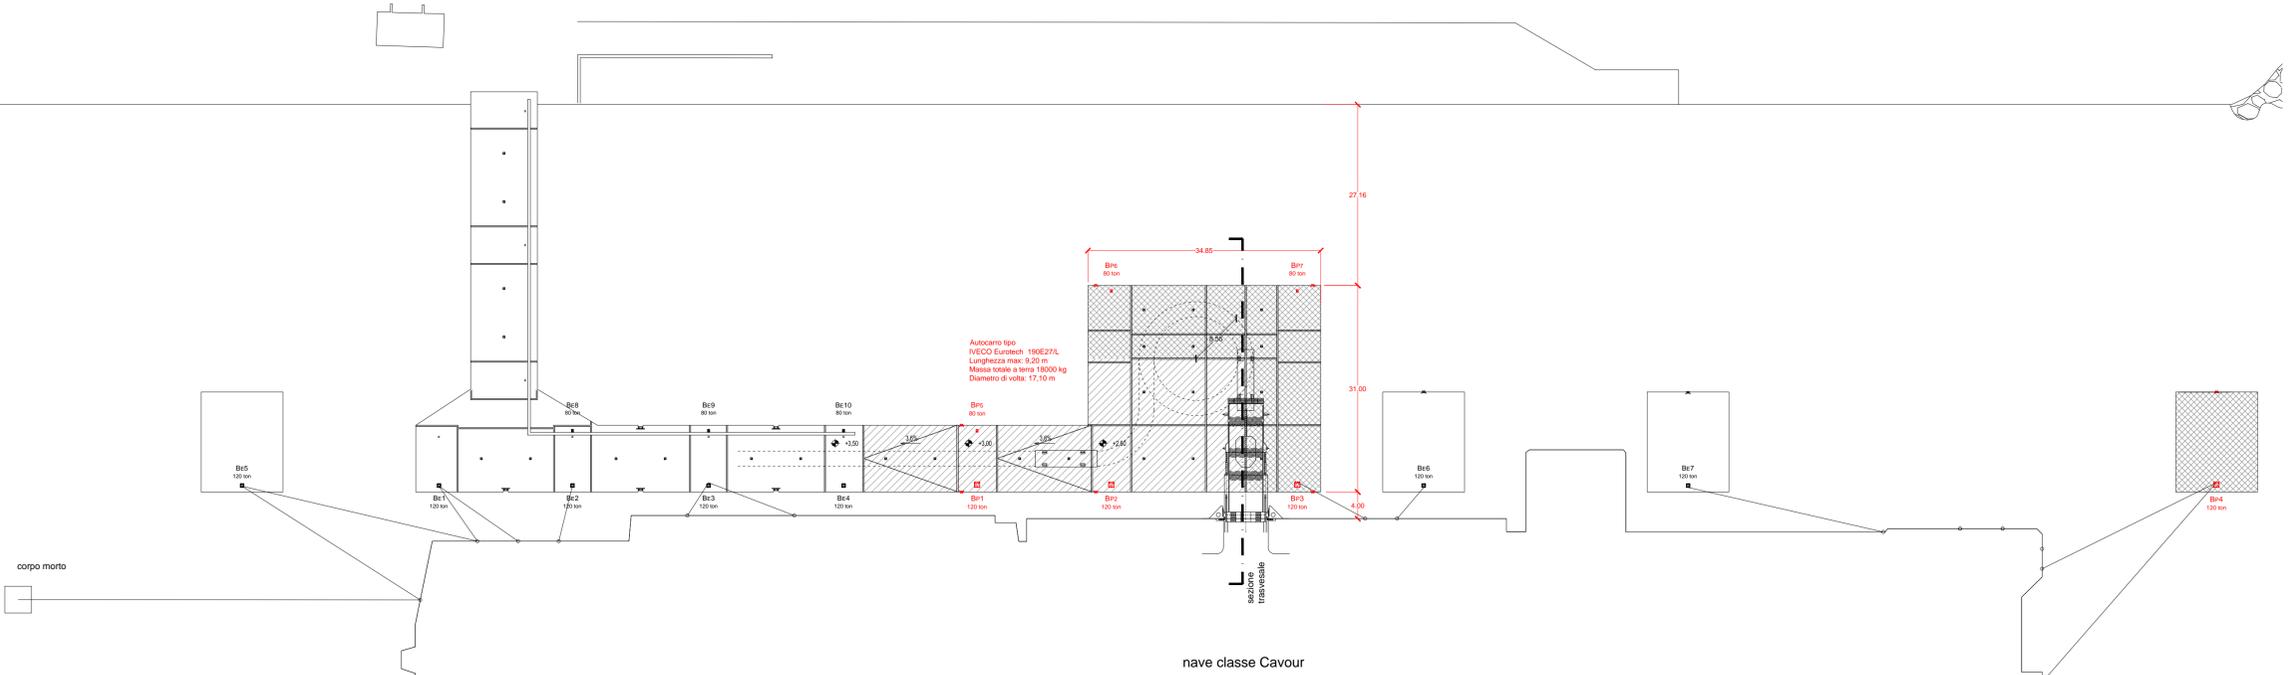


LEGENDA

- ampliamento pontile esistente
- riconfigurazione pontile esistente
- BE - Bitte esistenti
- BP - Bitte di progetto 120/80 tonn
- Golfari
- Scalette alla marinara

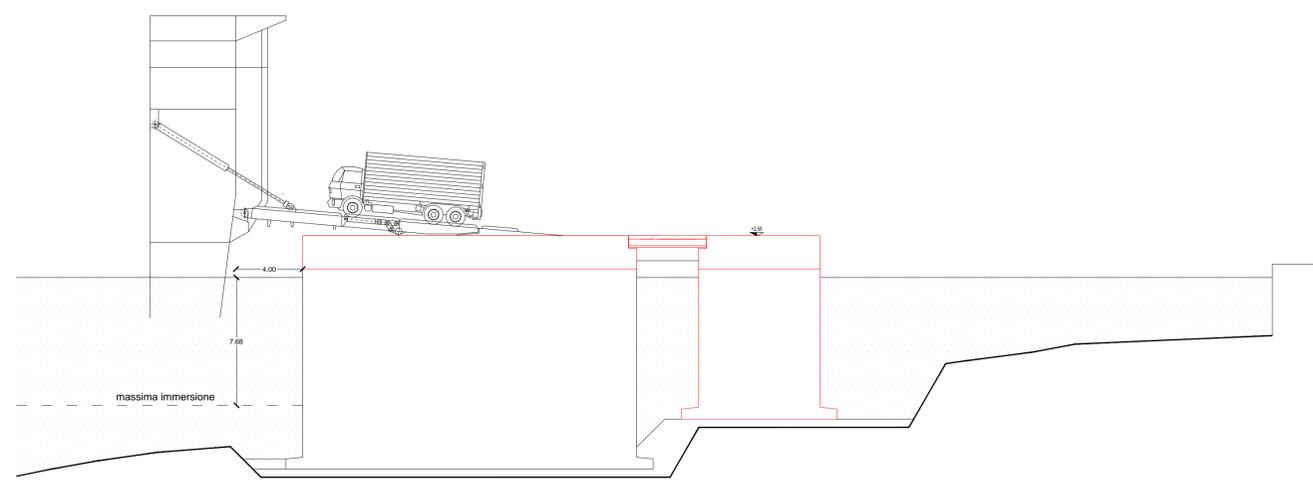

Sezione trasversale sulla rampa (scala 1:200)

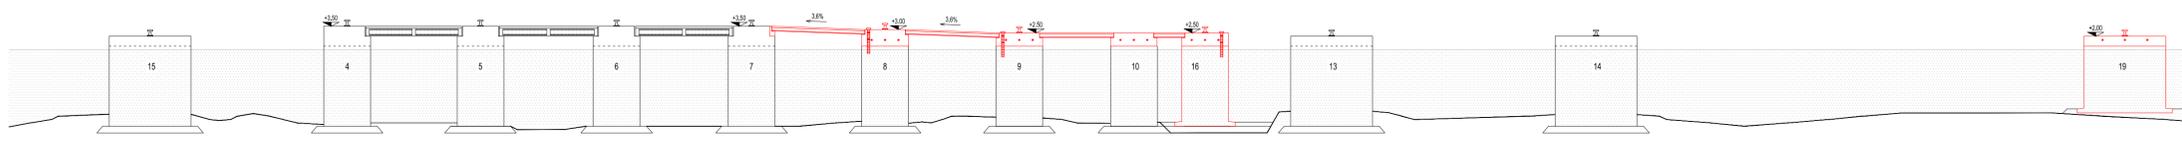

Prospetto pontile lato mare (scala 1:500)

Prospetto pontile lato mare (scala 1:500)



SEZIONE DEL GENIO MILITARE
PER LA MARINA
CAGLIARI

PROGETTO DEFINITIVO

LA MADDALENA - ISOLA DI S. STEFANO
BATTERIA PUNTA DELLO ZUCCHERO

LAVORI DI: RICONFIGURAZIONE DEL PONTILE SUD
DELL'ISOLA DI SANTO STEFANO

TAV. Elaborato: **Schema di ormeggio nave classe Cavour**

PD.T06

Data: Novembre 2014 Scala: 1:500 / 1:200

IL PROGETTISTA:
Ing. Domenico Nicolini



IL DIRETTORE
Ten. Col. g. BERTELLI Maurizio