


RIPRESA DALL'ALTO DELLA NAVE CAVOUR ORMEGGIATA NEL PORTO DI TARANTO



SEQUENZA FOTO DEL MOLO SUD OGGETTO DEL PROGETTO DI ADEGUAMENTO FUNZIONALE



SCHEMA DI APPRODO DELLA NAVE CAVOUR E PLANIMETRIA DELL'INTERVENTO DI RIADeguAMENTO FUNZIONALE DEL MOLO SUD

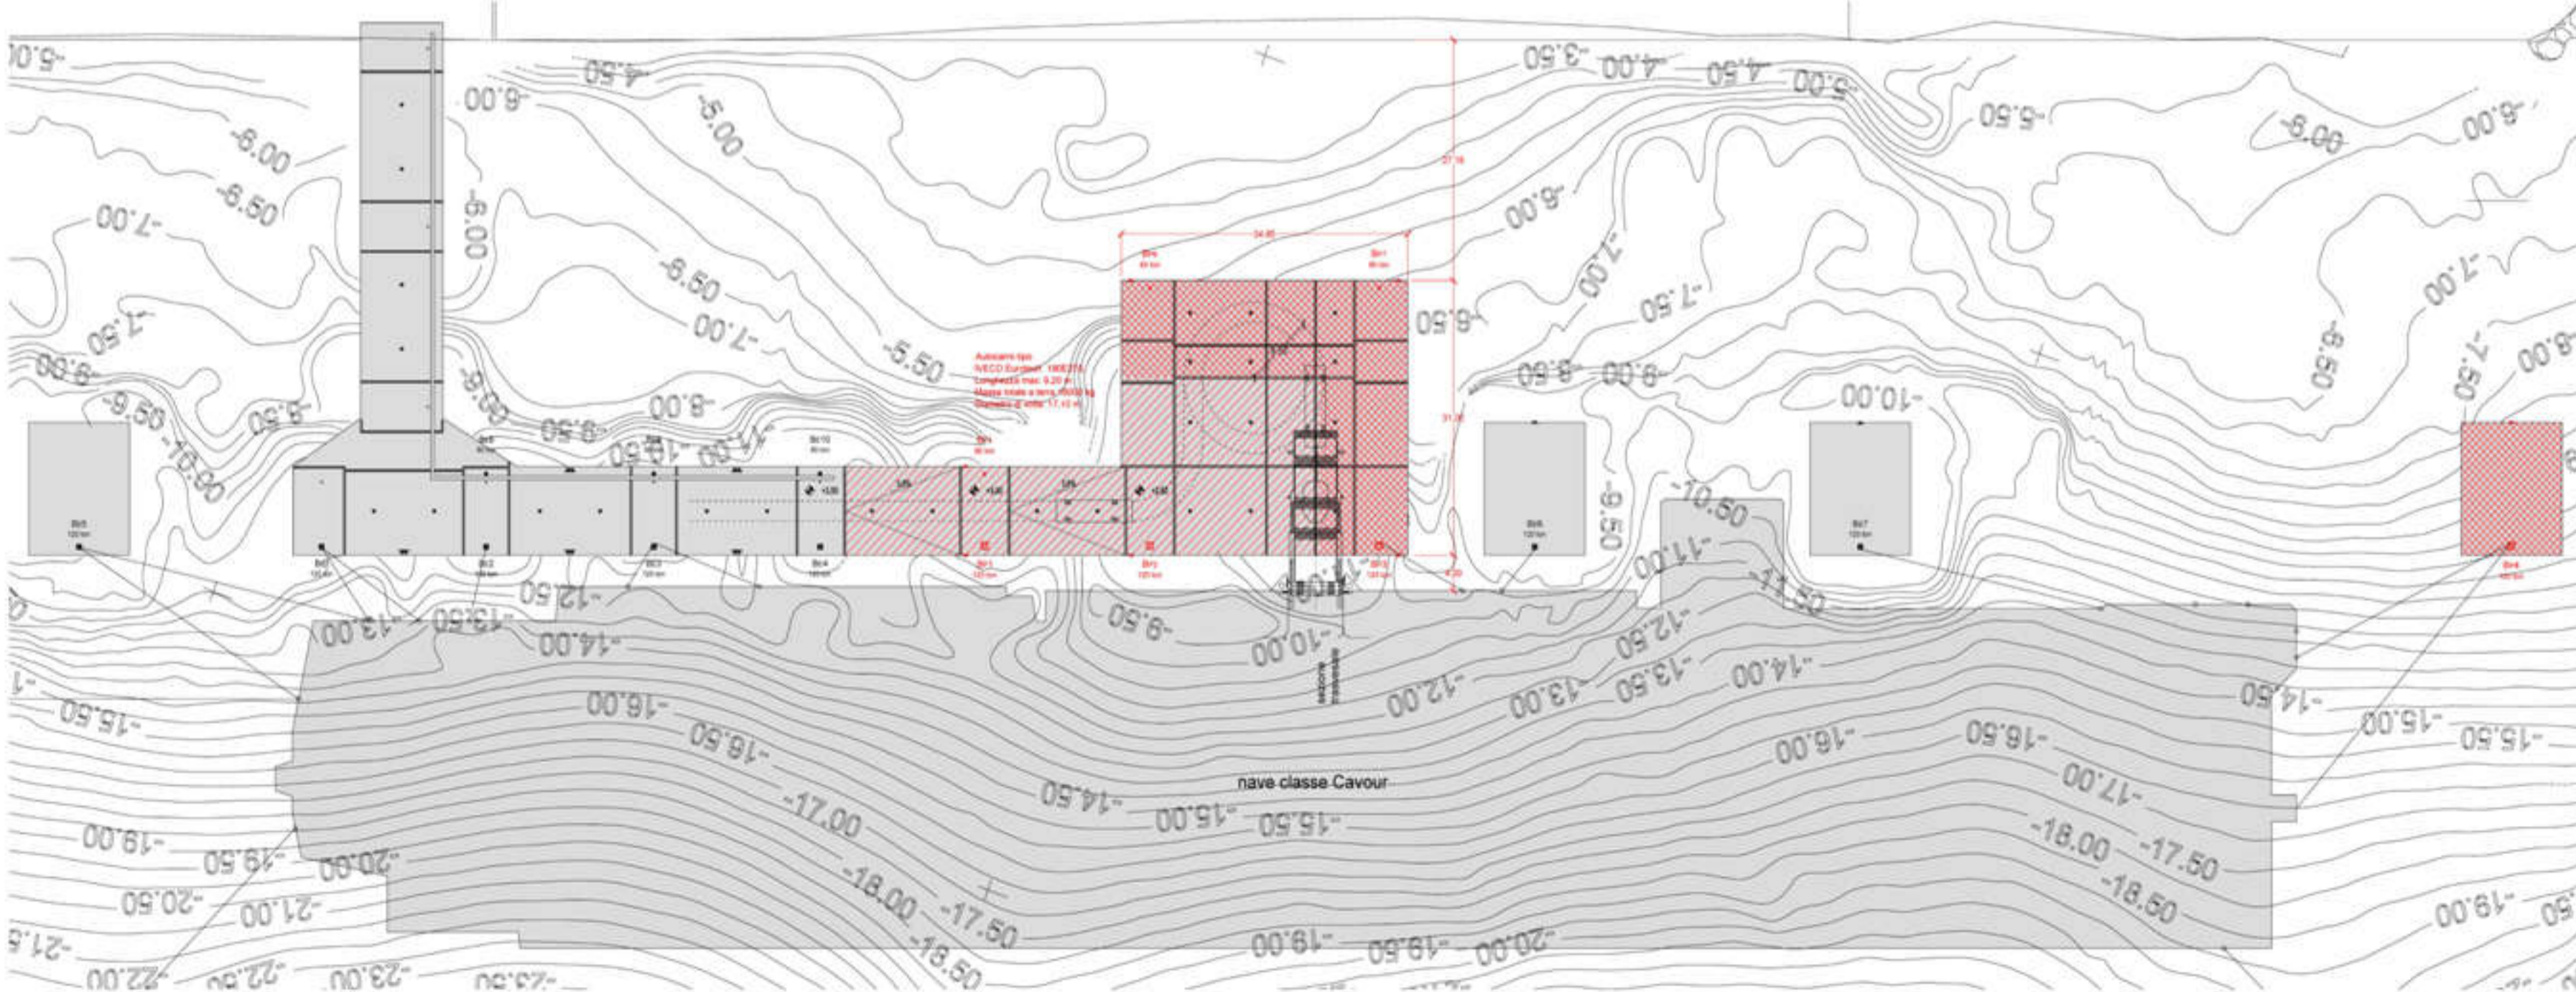

LEGENDA

- ampliamento pontile esistente
- riconfigurazione pontile esistente
- BE - Bitte esistenti
- BP - Bitte di progetto 120/80 tonn
- Golfari
- Scalette alla marinara



SEZIONE DEL GENIO MILITARE
PER LA MARINA
CAGLIARI



SEZIONE DEL GENIO MILITARE
PER LA MARINA
CAGLIARI

PROGETTO DEFINITIVO

LA MADDALENA - ISOLA DI S. STEFANO
BATTERIA PUNTA DELLO ZUCCHERO

ISTANZA DI VERIFICA DI ASSOGETTABILITÀ A VIA
AI SENSI DELL'ART.20 D.LGS.152/2006 E S.M.I.

INTERVENTO DI "RICONFIGURAZIONE DEL PONTILE SUD DELL'ISOLA DI
SANTO STEFANO NEL COMUNE DE LA MADDALENA"

TAV. B_3

Elaborato

Inquadramento dell'intervento su ortofoto e schemi di progetto

Data: Maggio 2016

Scala: varie

PROGETTAZIONE DELL'INTERVENTO
Ing. Domenico Nicolini



STUDIO PRELIMINARE AMBIENTALE
Dott. Nat. Micòl Vascellari



IL DIRETTORE
Ten. Col. g. BERTELLI Maurizio