


RIPRESA DALL'ALTO DELLA NAVE CAVOUR ORMEGGIATA NEL PORTO DI TARANTO



SEQUENZA FOTO DEL MOLO SUD OGGETTO DEL PROGETTO DI ADEGUAMENTO FUNZIONALE



SCHEMA DI APPRODO DELLA NAVE CAVOUR E PLANIMETRIA DELL'INTERVENTO DI RIADeguAMENTO FUNZIONALE DEL MOLO SUD

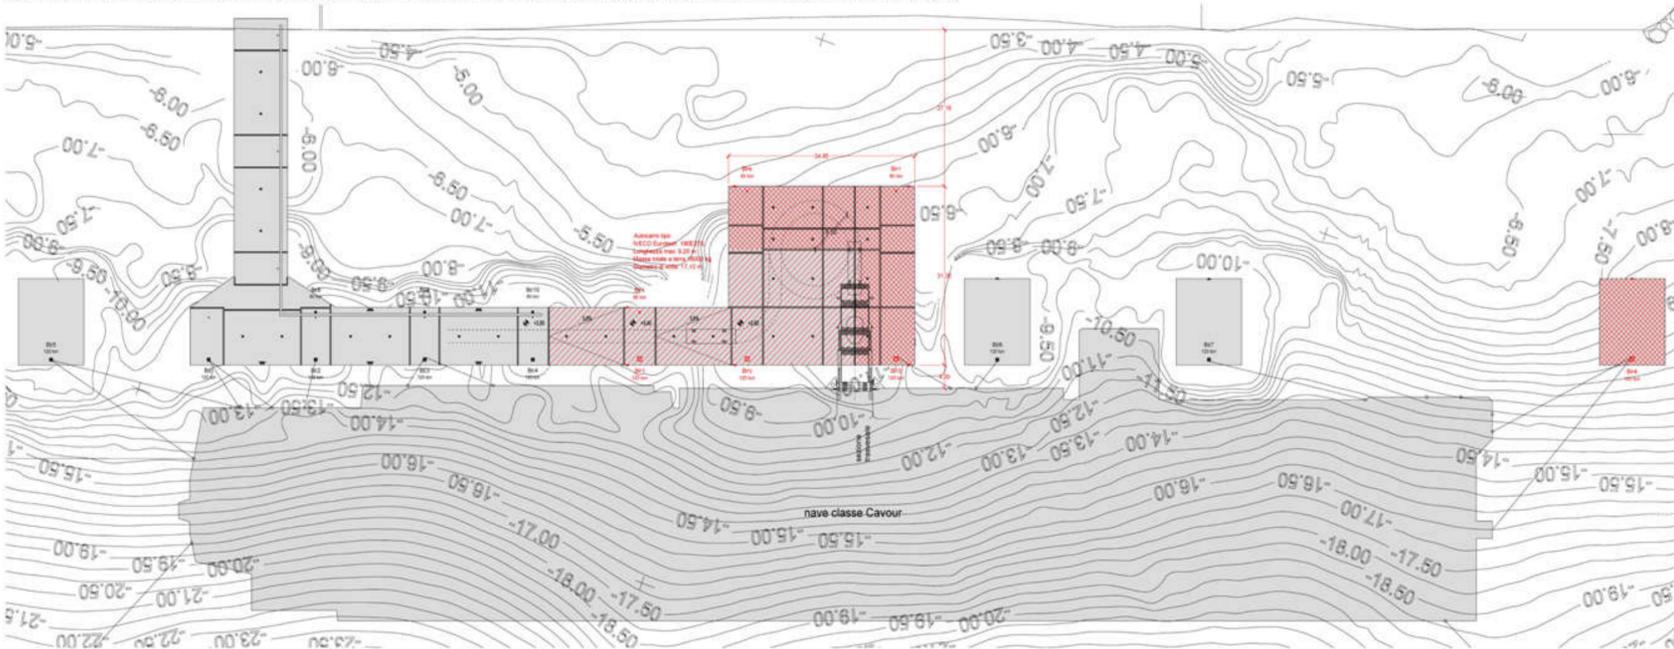

LEGENDA

- ampliamento pontile esistente
- riconfigurazione pontile esistente
- BE - Bitte esistenti
- BP - Bitte di progetto 120/80 tonn
- Golfari
- Scalette alla marinara



SEZIONE DEL GENIO MILITARE
PER LA MARINA
CAGLIARI


SEZIONE DEL GENIO MILITARE
PER LA MARINA
CAGLIARI

PROGETTO DEFINITIVO

LA MADDALENA - ISOLA DI S. STEFANO
BATTERIA PUNTA DELLO ZUCCHERO

VALUTAZIONE DI INCIDENZA AMBIENTALE
AI SENSI DEL DPR 357/1997 E SS.MM.II
INTERVENTO DI "RICONFIGURAZIONE DEL PONTILE SUD DELL'ISOLA DI
SANTO STEFANO NEL COMUNE DE LA MADDALENA"

TAV. C_3

Elaborato

INQUADRAMENTO DELL'INTERVENTO SU ORTOFOTO
E SCHEMI DI PROGETTO

Data: Maggio 2016

Scala: varie

PROGETTAZIONE DELL'INTERVENTO
Ing. Domenico Nicolini



STUDIO DI INCIDENZA
Dott. Nat. Micòl Vascellari



IL DIRETTORE
Ten. Col. g. BERTELLI Maurizio