


QUADRO D'UNIONE

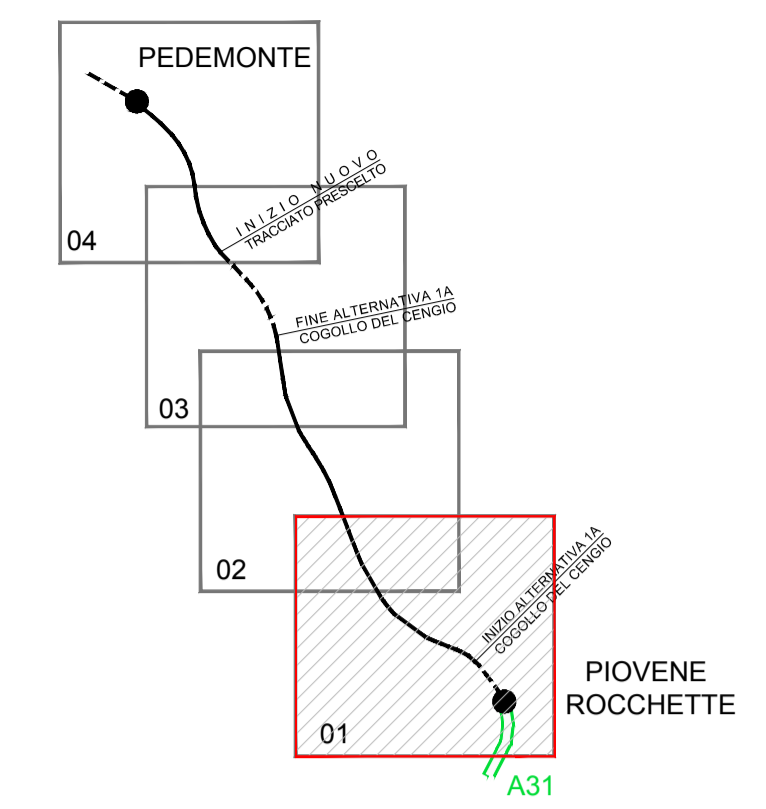

AUTOSTRADA A31 TRENTO-ROVIGO
TRONCO TRENTO - VALDASTICO - PIOVIENE ROCCHETTE - 1° LOTTO PARONOME

■ GALLERIA ■ VIADOTTO ■ TRINCEA ■ RILEVATO
 ● Svincoli ed opere connesse
 ●●●●● Confine Regionale e Provinciale
 ●●●●● Confine Comunale
 ■■■■■■ COGOLLO Comune
 ■■■■■■ Campolungo Località/Frazione

ZONIZZAZIONE dei Piani Regolatori Comunali

- Città storica
- Città consolidata
- Città di nuova espansione
- Ambito produttivo, direzionale commerciale, turistico
- Area a servizi pubblici e attrezzature tecnologiche
- Verde privato e/o di tutela degli insediamenti storici
- Zona agricola
- Zona boscata
- Zona a pascolo
- Ambito per impianti sciistici
- Idrografia (laghi e corsi d'acqua)
- TUTELE E VINCOLI
- Aree di particolare interesse naturalistico, paesaggistico, archeologico
- Aree di tutela
- Fasce di rispetto
- Edifici di interesse storico-testimoniale



Autostrada Brescia Verona Vicenza Padova SpA
Via Flavio Gioia 71 37135 Verona
tel. 0458272222 Fax 0458200051 Casella Postale 460M www.autospd.it
AREA COSTRUZIONI AUTOSTRADALI



AUTOSTRADA VALDASTICO A31 NORD

1° LOTTO Piovene Rocchette - Valle dell'Astico

PROGETTO DEFINITIVO

COMMITTENTE
A4 S.p.A. AUTOSTRADA BRESCIA VERONA VICENZA PADOVA
Area Costruzioni Autostradali

PRESTATORE DI SERVIZI:
CONSORZIO RAETIA

RAPPRESENTANTE: Dott. Ing. Alberto Scotti

CAPO COMMESSA
PER LA PROGETTAZIONE
Dott. Ing. Gabriella Costantini

PROGETTAZIONE:
ITALCONSULT

RESPONSABILE DI PROGETTAZIONE
TRA LE SPECIALITÀ SPECIFICHE:
Technic SpA - Ing. Andrea Renzo

PROGETTAZIONE:
Dott. Ing. Gabriele Mondello

CUP: G21B1 30006 60005
WBS: 025.A31N.1
COMMESSA: 016L1

ELABORATO: **STUDIO DI IMPATTO AMBIENTALE**
Quadro di riferimento programmatico
Pianificazione urbanistica
Mosaico degli strumenti urbanistici - Tav. 1

Progressivo: **05 | 02 | 04 | 001 | 02** Rev. _____

SCALA: 1:10.000
NOME FILE: J16L1_05_02_04_001_0101_0PD_02.DWG
QM PROG FG UN REV
J16L1_05_02_04_001_0101_0PD_02

Rev.	Data	Descrizione	Redazione	Controllo	Approvazione
00	APRILE 2011	PRIMA EMISSIONE	ITALCONSULT	ITALCONSULT	ITALCONSULT
01	GIUGNO 2011	REVISIONE PER ADEGUAMENTO CARTOGRAFICO	ITALCONSULT - MARCHESEANO	ULUGLIU	GIAMONDELLO
02	LUGLIO 2011	RECEPIMENTO OSSERVAZIONI	ITALCONSULT - MARCHESEANO	ULUGLIU	GIAMONDELLO

IL PRESENTE DOCUMENTO NON POTRA' ESSERE COPIATO, RIPRODOTTO O ALTREMENTE PUBLICATO IN TUTTO O IN PARTE, SENZA IL CONSENSO SCRITTO DELLA AUTOSTRADA BRESCIA-VERONA-VICENZA-PADOVA S.P.A. OGNI UTILIZZO NON AUTORIZZATO SARÀ PERSICUATO A NORMA DI LEGGE.
THIS DOCUMENT MAY NOT BE COPIED, REPRODUCED OR PUBLISHED, EITHER IN PART OR IN ITS ENTIRETY, WITHOUT THE WRITTEN PERMISSION OF AUTOSTRADA BRESCIA-VERONA-VICENZA-PADOVA S.P.A. UNAUTHORIZED USE WILL BE PROSECUTED BY LAW.