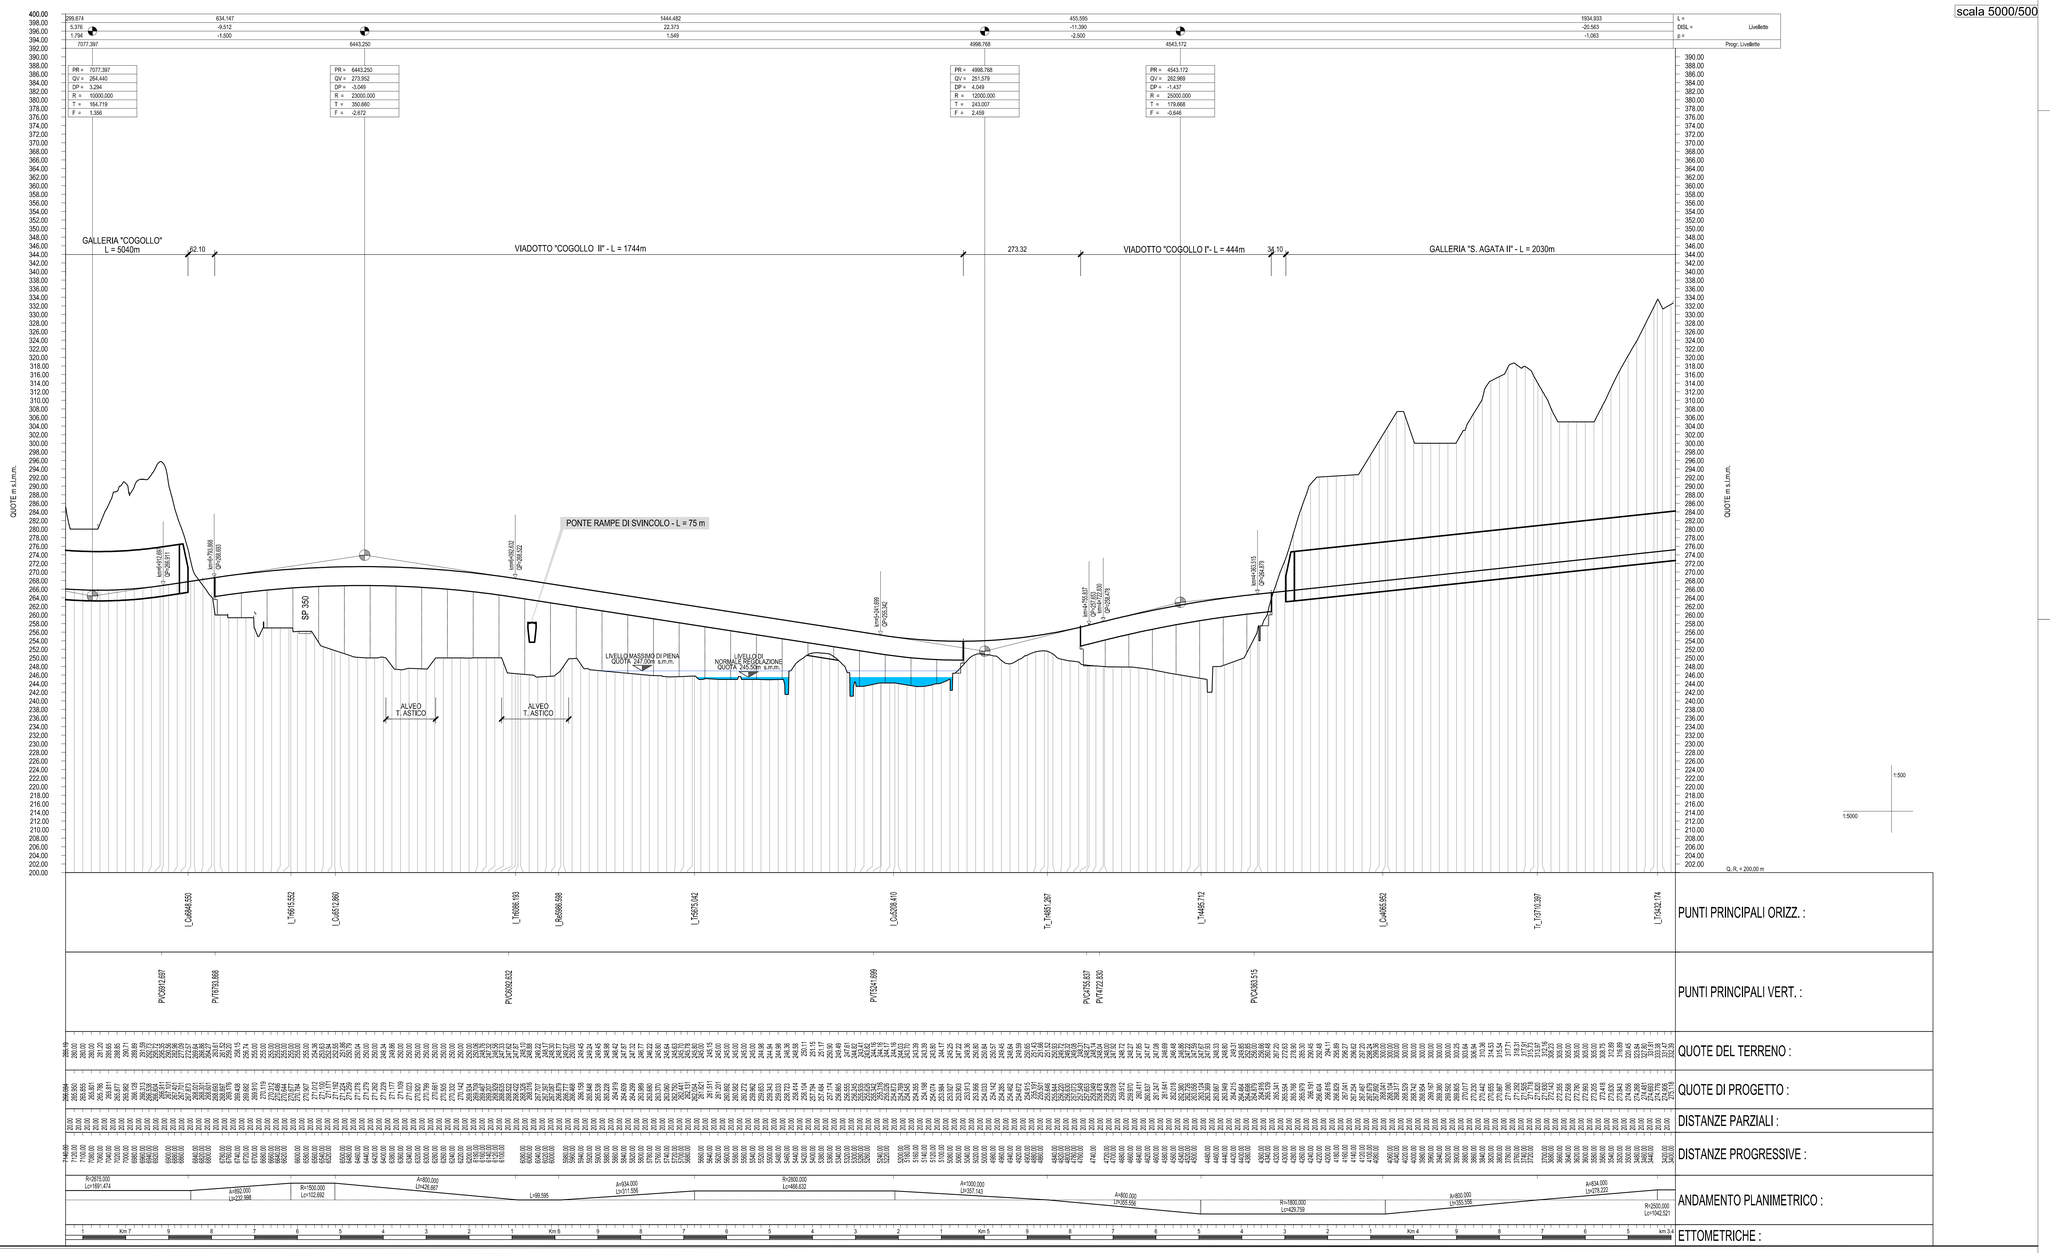

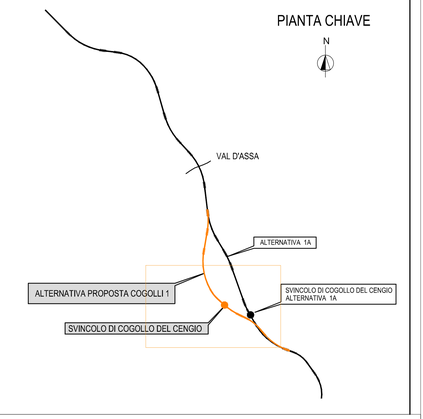

Autostrada Brescia Verona Vicenza Padova SpA
Via Flavio Gioia 71 37135 Verona
tel. 0458272222 Fax 0458200051 Casella Postale 460M www.autobspd.it
AREA COSTRUZIONI AUTOSTRADALI

AUTOSTRADA VALDASTICO
A31 NORD

1° LOTTO
Piovene Rocchette - Valle dell'Astico

PROGETTO DEFINITIVO

CUP	G21B1 30006 60005
WBS	B25.A3INL1
COMMESSA	J16L1

COMMITTENTE

S.p.A. AUTOSTRADA BRESCIA VERONA VICENZA PADOVA
Area Costruzioni Autostradali

CAPO COMMESSA PER LA PROGETTAZIONE
Dott. Ing. Gabriella Costantini

PRESTATORE DI SERVIZI:
CONSORZIO RAETIA
RAPPRESENTANTE: Dott. Ing. Alberto Scotti

RESPONSABILE DELL'INTEGRAZIONE TRA LE PRESTAZIONI SPECIALISTICHE:
Technitalia S.p.A. - Dott. Ing. Alberto Renso

PROGETTAZIONE:
ITALCONSULT
Il Responsabile:
Dott. Ing. Giovanni Mondello

ELABORATO: STUDIO DI IMPATTO AMBIENTALE
Quadro di riferimento progettuale
Alternative di tracciato
Profilo longitudinale - Proposta Cogollo 1

Progressivo 05 03 02 003 Rev. 02

Rev.	Data	Descrizione	Redazione	Controllo	Approvazione
00	MARZO 2011	PRIMA EMISSIONE	ITALCONSULT - V. CARDACI	A.MOSB	G.MONDELLO
01	GIUGNO 2011	REVISIONE PER ADEGUAMENTO CARTIGLIO	ITALCONSULT - V. CARDACI	A.MOSB	G.MONDELLO
02	LUGLIO 2011	RECEPIMENTO OSSERVAZIONI	ITALCONSULT - V. CARDACI	A.MOSB	G.MONDELLO

SCALA: 1:5.000/1:500
NOME FILE: J16L1_05_03_02_003_0101_0PD_02.dwg
DI PROGR. FG LN REV
J16L1_05_03_02_003_0101_0PD_02

IL PRESENTE DOCUMENTO NON POTRA ESSERE COPIATO, RIPRODOTTO O ALTRIMENTI PUBBLICATO IN TUTTO O IN PARTE, SENZA IL CONSENSO SCRITTO DELLA AUTOSTRADA BRESCIA-VERONA S.P.A. CON UTILIZZO NON AUTORIZZATO SARA PERSEGUITO A NORMA DI LEGGE. THIS DOCUMENT MAY NOT BE COPIED, REPRODUCED OR PUBLISHED, EITHER IN PART OR IN ITS ENTIRETY, WITHOUT THE WRITTEN PERMISSION OF AUTOSTRADA BRESCIA-VERONA-VICENZA-PADOVA S.P.A., UNAUTHORIZED USE WILL BE PROSECUTED BY LAW.