scala 5000/500

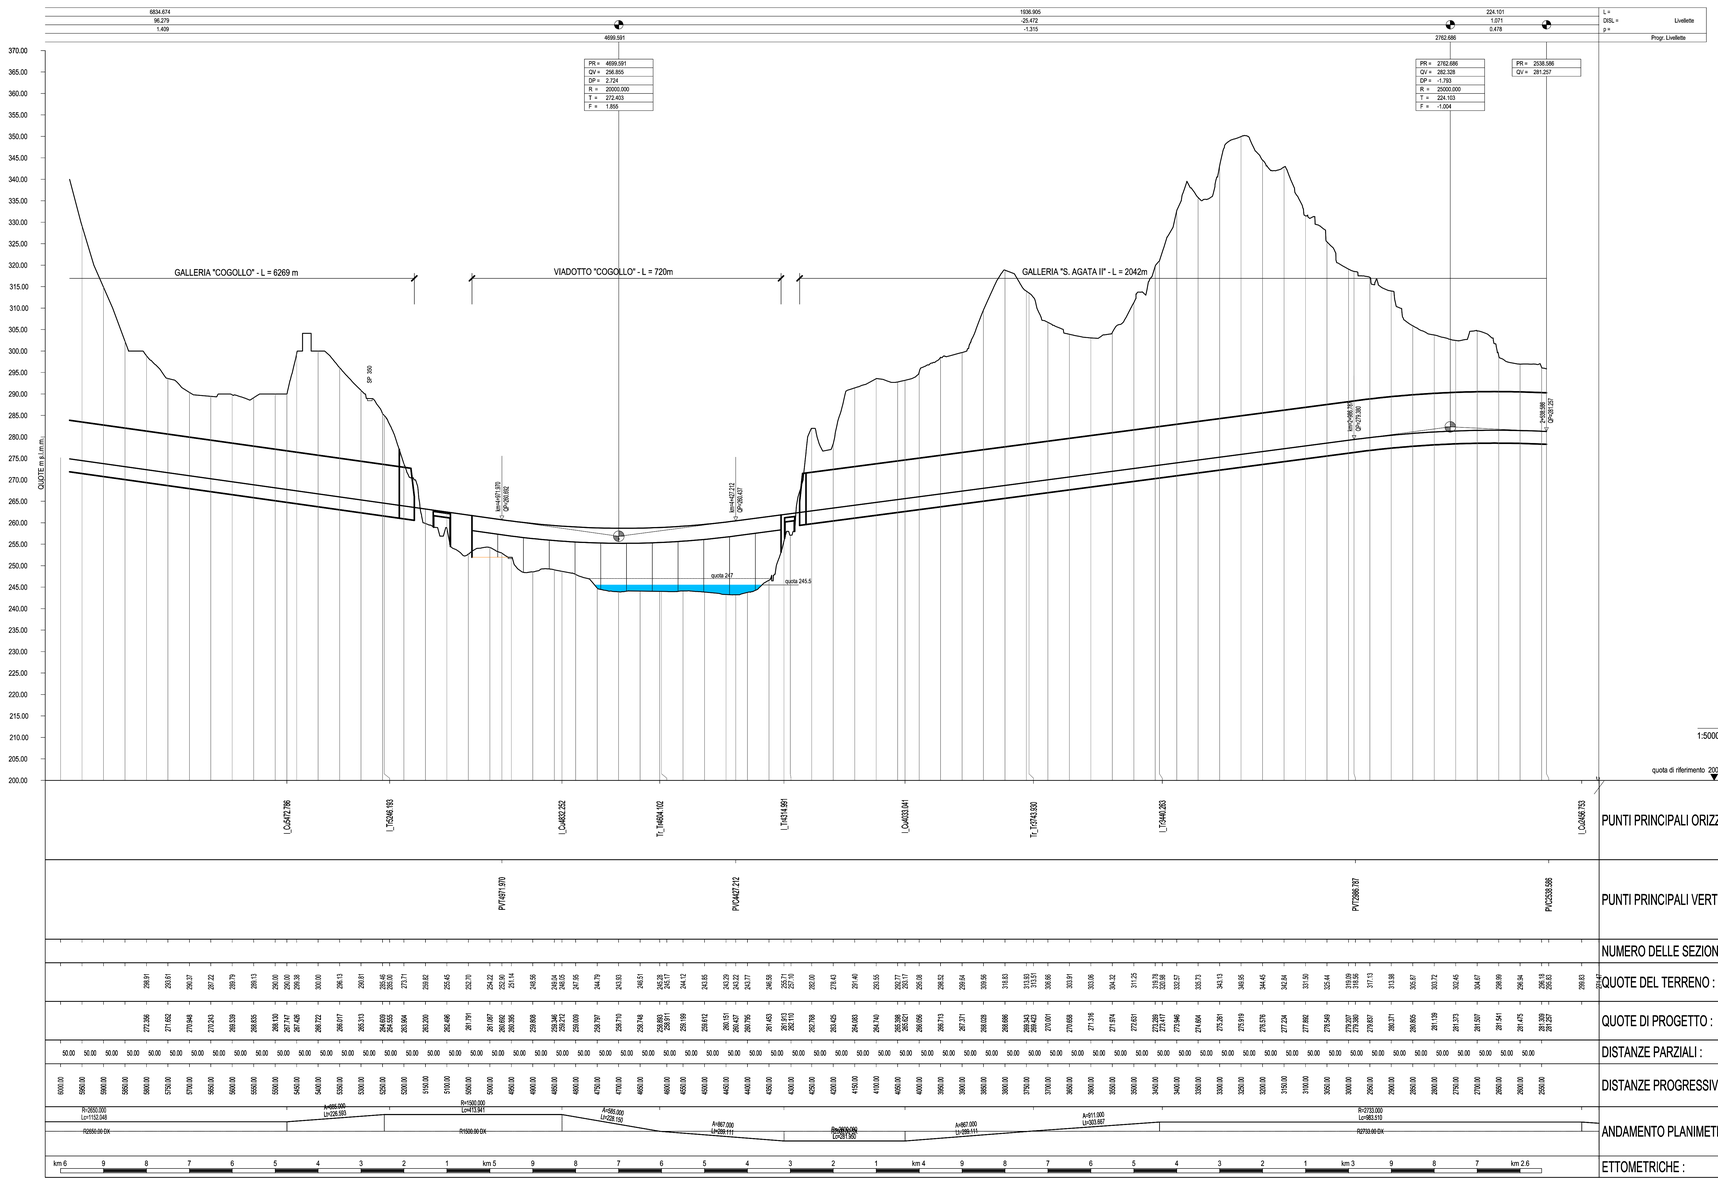

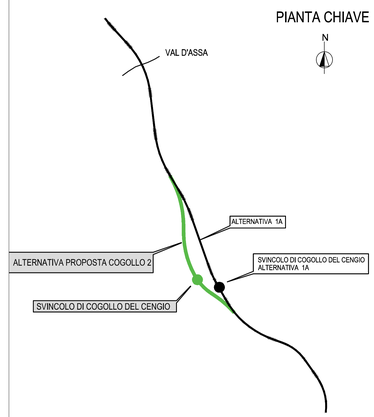

AUTOSTRADA BRESCIA - VERONA - VICENZA - PADOVA

Autostrada Brescia Verona Vicenza Padova SpA
Via Flavio Gioia 71 37135 Verona
tel. 0458272222 Fax 0458200051 - Casella Postale 480M www.autobspd.it
AREA COSTRUZIONI AUTOSTRADALI

RINA ISO 9001:2015 CERT. n.9105.RINA
ISO/IEC 27001:2013 n.IS-2009
ISO/IEC 14001:2015 n.EMS-0007

AUTOSTRADA VALDASTICO
A31 NORD

1° LOTTO
Piovene Rocchette - Valle dell'Astico

PROGETTO DEFINITIVO

CUP G72I81 30006 60005
WBS B25.A37A13
COMMESSA J16L1

COMMITTENTE

AUTOSTRADA BRESCIA - VERONA - VICENZA - PADOVA
S.p.A. AUTOSTRADA BRESCIA VERONA VICENZA PADOVA
Area Costruzioni Autostradali

CAPO COMMESSA PER LA PROGETTAZIONE
Dott. Ing. Gabriella Costantini

PRESTATORE DI SERVIZI:
CONSORZIO RAETIA
RAPPRESENTANTE: Dott. Ing. Alberto Scotti

RESPONSABILE DELL'INTEGRAZIONE TRA LE PRESTAZIONI SPECIALISTICHE:
Tecnico Dott. Ing. Alberto Renso

PROGETTAZIONE:
ITALCONSULT
Tecnico Dott. Ing. Giovanni Mondello

ELABORATO: STUDIO DI IMPATTO AMBIENTALE
Quadro di riferimento progettuale
Alternative di tracciato
Profilo longitudinale - Proposta Cogollo 2

Progressivo 05 03 02 006 02
Rev.

Rev.	Data	Descrizione	Redazione	Controllo	Approvazione
02	MAR.017	PRIMA EMISSIONE	ITALCONSULT - V. CARDACI	A.MOSI	G.MONDELLO
01	GIUN.017	REVISIONE PER ADEGUAMENTO CARTIGLIO	ITALCONSULT - V. CARDACI	A.MOSI	G.MONDELLO
00	LUGL.017	RECEPIMENTO OSSERVAZIONI	ITALCONSULT - V. CARDACI	A.MOSI	G.MONDELLO

SCALA: 1:5.000/1:500
NOME FILE: J16L1_05_03_02_006_0101_0PD_02.dwg
CR PROGR. FZ LIV. REV.
J16L1_05_03_02_006_0101_0PD_02

IL PRESENTE DOCUMENTO NON POTRA' ESSERE COPIATO, RIPRODOTTO O ALTRIMENTI PUBBLICATO, IN TUTTO O IN PARTE, SENZA IL CONSENSO SCRITTO DELLA AUTOSTRADA. AI SENSI DEL D.P.R. 207/2010 L'USO NON AUTORIZZATO SARA' PERSEGUITO A NORMA DI LEGGE.
THIS DOCUMENT MAY NOT BE COPIED, REPRODUCED OR PUBLISHED, EITHER IN PART OR IN ITS ENTIRETY, WITHOUT THE WRITTEN PERMISSION OF AUTOSTRADA BRESCIA VERONA VICENZA PADOVA S.P.A., UNAUTHORIZED USE WILL BE PROSECUTED BY LAW.