


QUADRO D'UNIONE

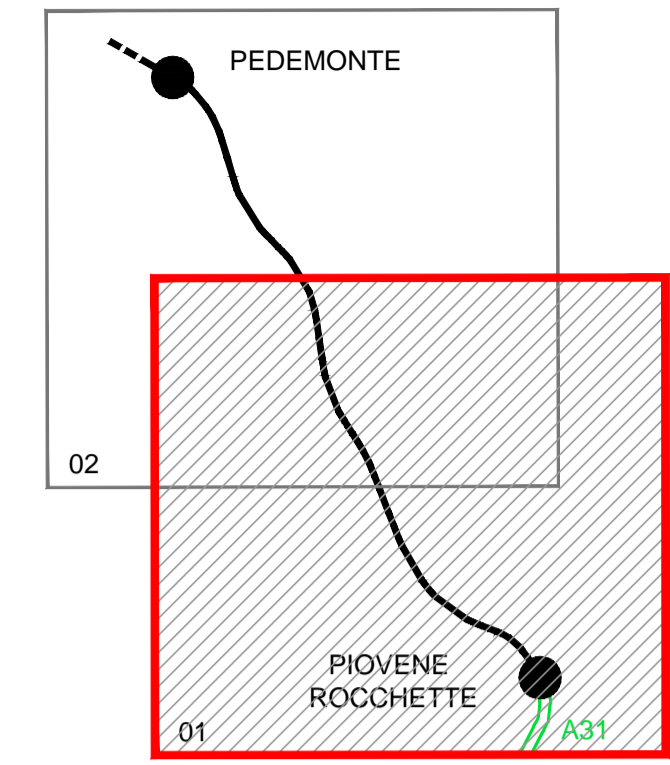

COMUNE	N°	COMPENSAZIONE PROPOSTA
COGOLLO DEL CENGIO	C1	Ripristino dissesti idrogeologici della Val Canaglia
	C2	Allagamenti in zona "Buse"
	C3	Asfaltature varie viabilità comunale
	C4	Adeguamento sismico e edifici scolastici
	C5	Recupero ex latteria come Centro Anziani
	C6	Barriere acustiche di mitigazione lungo la Sp350
	C7	Ripristino e restauro vecchio ponte di ferro presente a valle del ponte della Sp350
	C8	Ripristino Cava Menegolli
VALDASTICO	V1	Restauro Forte dei Ratti
	V2	Sistemazione ed opere di protezione idraulica Torrente Astico
PEDEMONTE	P1	Sistemazione ed opere di protezione idraulica Torrente Astico
	P2	Contributo impianto di risalita piste di Folgaria e relativo parcheggio al casello di Pedemonte
	P3	Messa in sicurezza della strada provinciale s.p. 85 tra località Ciechi e la frazione di Carotte per la protezione e mitigazione del rischio idrogeologico e caduta massi
	P4	Cessione aree boschive in località Carotte precedentemente espropriate per realizzazione tunnel di valico e mai utilizzate

AUTOSTRADA A31 TRENTO-ROVIGO
FRONCO TRENTO - VALDASTICO - PIOVENE ROCCHETTE - 1° LOTTO FUNZIONALE

Galleria Viadotto Trincea Rilevato

Svincoli ed opere connesse

A4
AUTOSTRADA
BRESCIA - VERONA - VICENZA - PADOVA

Autostrada Brescia Verona Vicenza Padova SpA
Via Flavio Gioia 71 37135 Verona
tel. 0458272222 Fax 0458200051 Casella Postale 400M www.autospd.it

AREA COSTRUZIONI AUTOSTRADALI

RINA
CONFORME A
UNI EN ISO 9001
UNI EN ISO 14001
UNI EN ISO 45001
BEST - Certified Projecting System

AUTOSTRADA VALDASTICO A31 NORD

1° LOTTO Piovene Rocchette - Valle dell'Astico

PROGETTO DEFINITIVO	CUP: G21B1 30006 60005
	WBS: B25.A3M.L1
	COMMESSA: J16L1

COMMITTENTE

S.p.A. AUTOSTRADA BRESCIA VERONA VICENZA PADOVA
Area Costruzioni Autostradali

CAPO COMMESSA
PER LA PROGETTAZIONE
Dot. Ing. Gabriella Costantini

PRESTATORE DI SERVIZI:

CONSORZIO RAETIA

RAPPRESENTANTE: Dott. Ing. Alberto Scotti

PROGETTAZIONE:

ITALCONSULT

RESPONSABILE DELLA PROGETTAZIONE
TRA LE OPERE SPECIALISTICHE:
Technic S.p.A. - Ing. Andrea Rensio

PROGETTAZIONE:
Ing. Andrea Rensio
Ing. Giuseppe Mondello

ELABORATO: **STUDIO DI IMPATTO AMBIENTALE**
Quadro di riferimento progettuale
Interventi di inserimento e mitigazione ambientale
Corografia opere di compensazione ambientale - Tav. 1

Progressivo: **05 03 06 007 02** Rev.

Rev.	Data	Descrizione	Redazione	Controllo	Approvazione	SCALA: 1:20.000
01	APRILE 011	PRIMA EMISSIONE	ITALCONSULT M. MARCO-ESANO	ITALCONSULT U. LUGLI	ITALCONSULT G. MONDELLO	NOME FILE: J16L1_050306007_0101_OPD_02.DWG
02	LUGLIO 011	REVISIONE PER VERIFICA REPERIMENTO OSSERVAZIONI	ITALCONSULT M. MARCO-ESANO	ITALCONSULT U. LUGLI	ITALCONSULT G. MONDELLO	CM PROG. FG UN. REV. J16L1_05_03_06_007_0101_OPD_02

IL PRESENTE DOCUMENTO NON POTRA' ESSERE COPIATO, RIPRODOTTO O ALTRIMENTI PUBLICATION IN TUTTO O IN PARTE, SENZA IL CONSENSO SCRITTO DELLA AUTOSTRADA BRESCIA VERONA VICENZA PADOVA S.P.A. OGNI UTILIZZO NON AUTORIZZATO SARÀ PERSEGUITO A NORMA DI LEGGE.
THIS DOCUMENT MAY NOT BE COPIED, REPRODUCED OR PUBLISHED, EITHER IN PART OR IN ITS ENTIRETY, WITHOUT THE WRITTEN PERMISSION OF AUTOSTRADA BRESCIA VERONA VICENZA PADOVA S.P.A. UNAUTHORIZED USE WILL BE PROSECUTED BY LAW.