
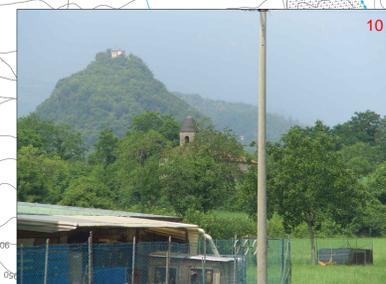


LEGENDA

TRACCIATO STUDIATO	TOPONOMASTICA
TRATTI IN RILEVATO	PROVINCIA DI VICENZA - REGIONE VENETO
TRATTI IN TRINCEA	VELO D'ASTICO
TRATTI IN VIADOTTO	CONFINE PROVINCIALE E REGIONALE
TRATTI IN GALLERIA	CONFINE COMUNALE
INTERCONNESSIONI E SVINCOLI	

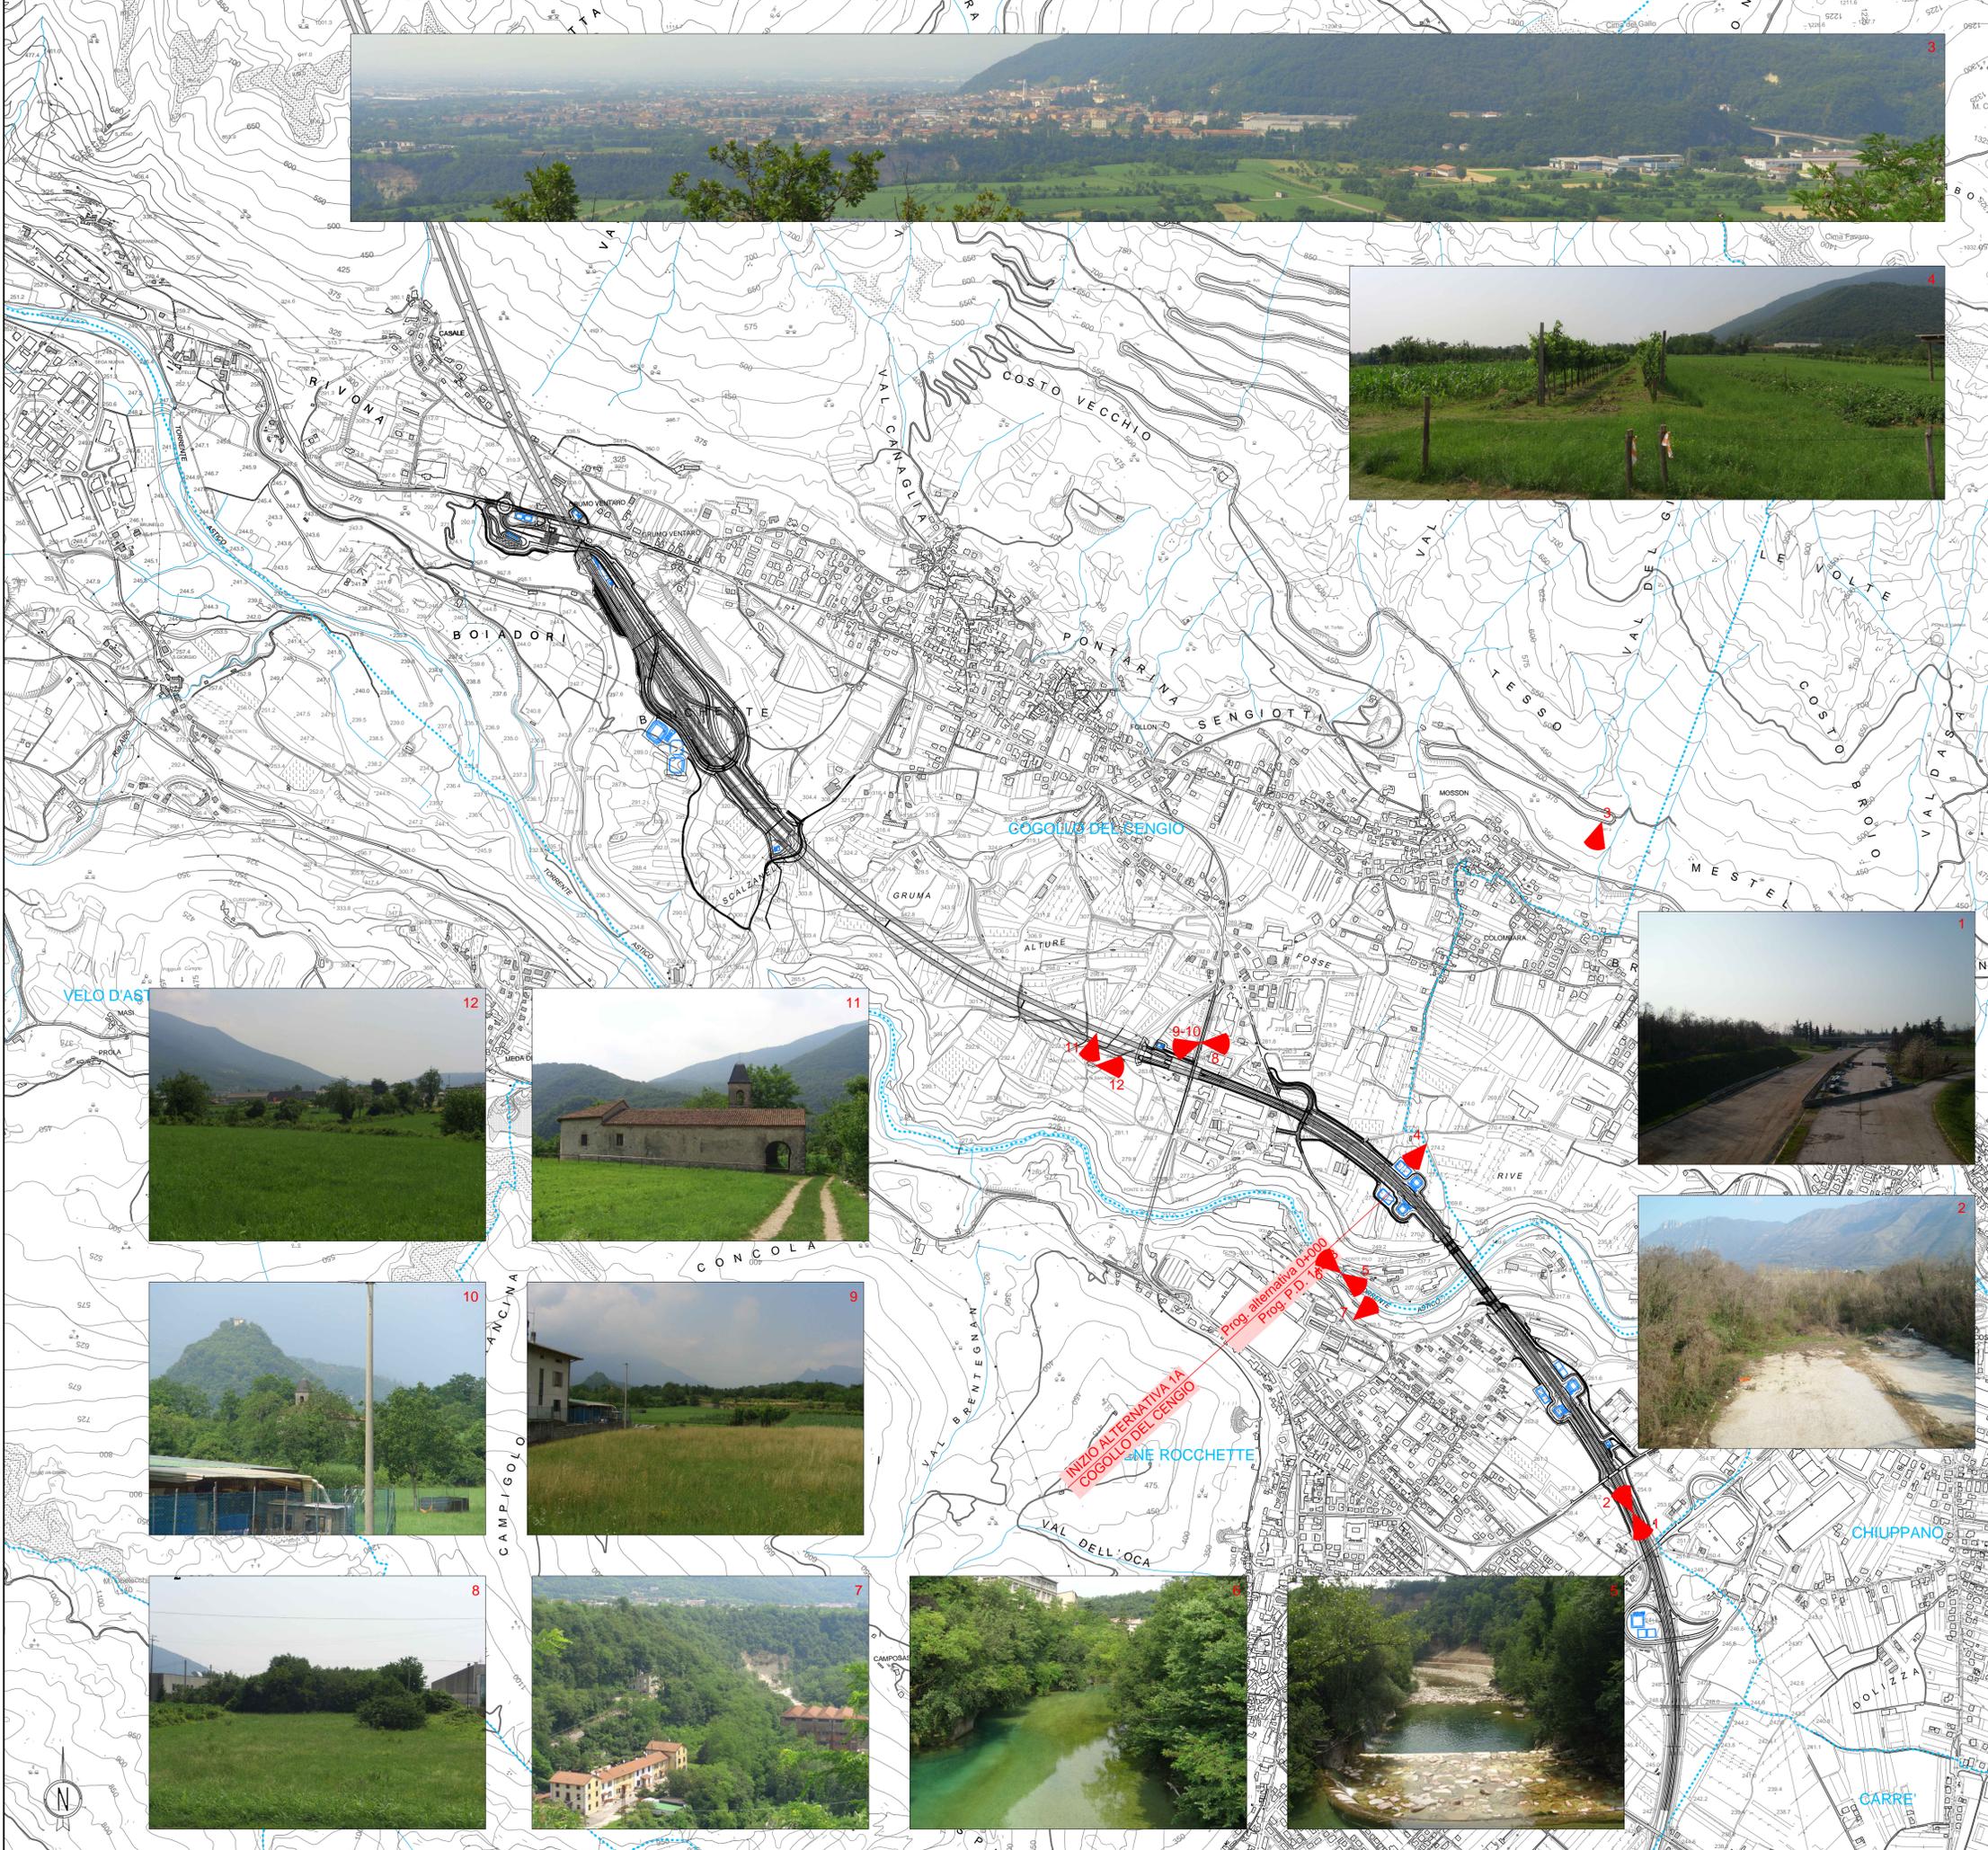

Autostrada Brescia Verona Vicenza Padova SpA
Via Flavio Gioia 71 37135 Verona
tel. 0458272222 Fax 0458200051 Casella Postale 460M www.autospd.it
AREA COSTRUZIONI AUTOSTRADALI

AUTOSTRADA VALDASTICO A31 NORD

1° LOTTO Piovene Rocchette - Valle dell'Astico

PROGETTO DEFINITIVO		CUP	G21B1 30006 60005
		WBS	825.A31.N.1
		COMMESSA	J16L1

<p>COMMITTENTE</p> <p>S.p.A. AUTOSTRADA BRESCIA VERONA VICENZA PADOVA Area Costruzioni Autostradali</p>	<p>CAPO COMMESSA PER LA PROGETTAZIONE Dott. Ing. Gabriello Costantini</p>
<p>PRESTATORE DI SERVIZI: CONSORZIO RAETIA</p>	<p>PROGETTAZIONE: ITALCONSULT</p>
<p>RAPPRESENTANTE: Dott. Ing. Alberto Scotti</p>	<p>RESPONSABILE DELLA PROGETTAZIONE TRA LE PRESTAZIONI SPECIFICHE: Technic SpA - Dott. Ing. Andrea Renzo</p>

<p>ELABORATO: STUDIO DI IMPATTO AMBIENTALE Quadro di riferimento ambientale Paesaggio Documentazione fotografica Tav. 1</p>		<p>Progressivo</p> <p>05 04 05 001 02</p>	<p>Rev.</p>																								
<table border="1" style="width: 100%; border-collapse: collapse;"> <thead> <tr> <th>Rev.</th> <th>Data</th> <th>Descrizione</th> <th>Redazione</th> <th>Controllo</th> <th>Approvazione</th> </tr> </thead> <tbody> <tr> <td>00</td> <td>APRILE 2011</td> <td>prima Emissione</td> <td>ITALCONSULT</td> <td>ITALCONSULT</td> <td>ITALCONSULT</td> </tr> <tr> <td>01</td> <td>GIUGNO 2011</td> <td>REVISIONE PER ADEGUAMENTO CARTIGLIO</td> <td>ITALCONSULT - M.MARCHESANO</td> <td>U.LUGLI</td> <td>G.MONDELLO</td> </tr> <tr> <td>02</td> <td>LUGLIO 2011</td> <td>RECEPIMENTO OSSERVAZIONI</td> <td>ITALCONSULT - M.MARCHESANO</td> <td>U.LUGLI</td> <td>G.MONDELLO</td> </tr> </tbody> </table>	Rev.	Data	Descrizione	Redazione	Controllo	Approvazione	00	APRILE 2011	prima Emissione	ITALCONSULT	ITALCONSULT	ITALCONSULT	01	GIUGNO 2011	REVISIONE PER ADEGUAMENTO CARTIGLIO	ITALCONSULT - M.MARCHESANO	U.LUGLI	G.MONDELLO	02	LUGLIO 2011	RECEPIMENTO OSSERVAZIONI	ITALCONSULT - M.MARCHESANO	U.LUGLI	G.MONDELLO	<p>SCALA: 1:10000</p> <p>NOME FILE: J16L1_050405001_0101_OPD_02.DWG</p> <p>DI: PROGR FG. LN. REV.</p> <p>J16L1_05_04_05_001_0101_OPD_02</p>		
Rev.	Data	Descrizione	Redazione	Controllo	Approvazione																						
00	APRILE 2011	prima Emissione	ITALCONSULT	ITALCONSULT	ITALCONSULT																						
01	GIUGNO 2011	REVISIONE PER ADEGUAMENTO CARTIGLIO	ITALCONSULT - M.MARCHESANO	U.LUGLI	G.MONDELLO																						
02	LUGLIO 2011	RECEPIMENTO OSSERVAZIONI	ITALCONSULT - M.MARCHESANO	U.LUGLI	G.MONDELLO																						

IL PRESENTE DOCUMENTO NON POTRA' ESSERE COPRATO, RIPRODOTTO O ALTRIMENTI PUBBLICATO, IN TUTTO O IN PARTE, SENZA IL CONSENSO SCRITTO DELLA AUTOSTRADA BRESCIA VERONA VICENZA PADOVA S.P.A. OGNI UTILIZZO NON AUTORIZZATO SARAN PERSEGUITO A NORMA DI LEGGE. THIS DOCUMENT MAY NOT BE COPIED, REPRODUCED OR PUBLISHED, EITHER IN PART OR IN ITS ENTIRETY, WITHOUT THE WRITTEN PERMISSION OF AUTOSTRADA BRESCIA VERONA VICENZA PADOVA S.P.A. UNAUTHORIZED USE WILL BE PROSECUTED BY LAW.