


QUADRO D'UNIONE

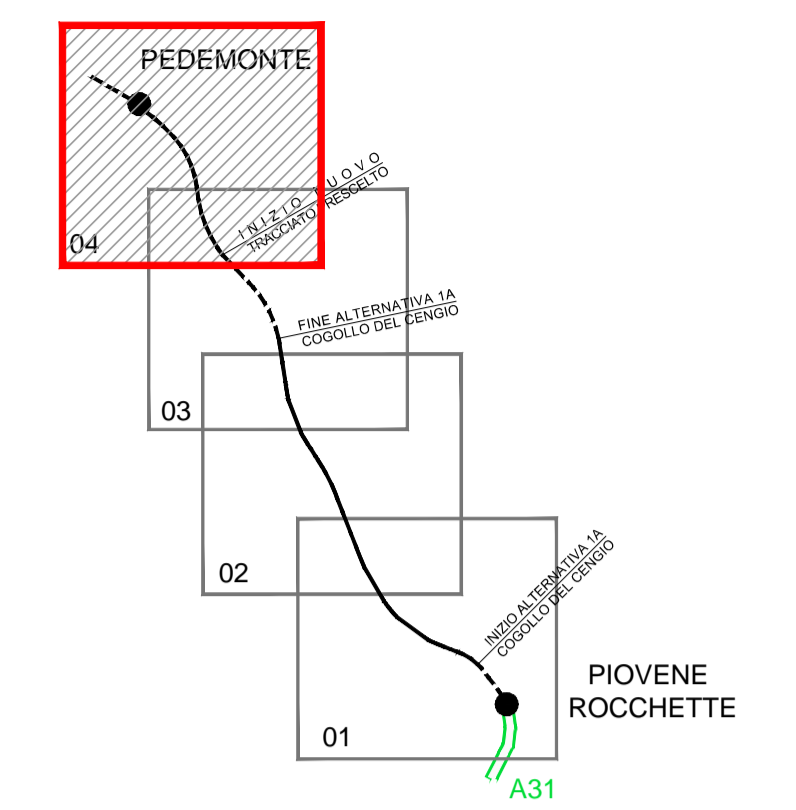

LEGENDA

- TOPONOMASTICA**
- PROVINCIA DI VICENZA - REGIONE VENETO
 - VELO D'ASTICO
 - CONFINE PROVINCIALE E REGIONALE
 - CONFINE COMUNALE
- RICETTORI E PUNTI DI MISURA**
- Ricettore - n.
 - Ricettore da PROGETTO PRELIMINARE - n.
 - Punto di misura - n.

AUTOSTRADA A31 TRENTO-ROVIGO
 TRENTO-TRENTO - VALDASTICO - PIOVENE ROCCHETTE - 1° LOTTO FUNZIONALE

GALLERIA VIACOTTO TRINCEA RILEVATO

Svincoli ed opere connesse

AUTOSTRADA
BRESCIA - VERONA - VICENZA - PADOVA

Autostrada Brescia Verona Vicenza Padova SpA
 Via Flavio Gioia 71 37135 Verona
 tel. 0458272222 Fax 0458200051 Casella Postale 460M www.autospd.it
 AREA COSTRUZIONI AUTOSTRADALI

RINA
 CERTIFICAZIONE
 ISO 9001 • ISO 14001
 CERTIFICAZIONE EN 10600
 BEST Certified Registered Systems

AUTOSTRADA VALDASTICO A31 NORD

1° LOTTO Piovene Rocchette - Valle dell'Astico

CUP G21B1 30006 60005
 WBS 825.A31N.1
 COMMESSA J16L1

COMMITTENTE

S.p.A. AUTOSTRADA BRESCIA VERONA VICENZA PADOVA
Area Costruzioni Autostradali

CAPO COMMESSA
PER LA PROGETTAZIONE
Dot. Ing. Gabriello Costantini

PRESTATORE DI SERVIZI:
CONSORZIO RAETIA

RAPPRESENTANTE: Dott. Ing. Alberto Scotti

RESPONSABILE DELLA PROVAZIONE
TRA LE PARTI INTERESSATE SPECIFICHE:
Technic SpA - Ing. Andrea Renzo

PROGETTAZIONE:
ITALCONSULT

ELABORATO: **STUDIO DI IMPATTO AMBIENTALE**
 Quadro di riferimento ambientale
 Rumore
 Carta dei ricettori e dei punti di misura - Tav.4

Progressivo
 05 | 04 | 06 | 004 | 02

Rev.	Data	Descrizione	Redazione	Controllo	Approvazione	SCALA: 1:10000
00	04/01/2011	PRIMA EMISSIONE	ITALCONSULT	ITALCONSULT	ITALCONSULT	NOME FILE: J16L1_050406004_0101_OPD_02.DWG
01	06/02/2011	REVISIONE PER VERIFICA	ITALCONSULT - ATRIVELLATO	U.LUGLI	G.MONDELLO	QM PROG. FG. UN. REV.
02	07/02/2011	RECEPIMENTO OSSERVAZIONI	ITALCONSULT - ATRIVELLATO	U.LUGLI	G.MONDELLO	J16L1_05_04_06_004_0401_OPD_02

IL PRESENTE DOCUMENTO NON POTRA' ESSERE COPRITO O ALTREMENTE PUBLICATO IN TUTTO O IN PARTE, SENZA IL CONSENSO SCRITTO DELLA AUTOSTRADA BRESCIA VERONA VICENZA PADOVA S.P.A. OGNI UTILIZZO NON AUTORIZZATO SARHA PERSIGUITO A NORMA DI LEGGE. THIS DOCUMENT MAY NOT BE COPIED, REPRODUCED OR PUBLISHED, EITHER IN PART OR IN ITS ENTIRETY, WITHOUT THE WRITTEN PERMISSION OF AUTOSTRADA BRESCIA VERONA VICENZA PADOVA S.P.A. UNAUTHORIZED USE WILL BE PROSECUTED BY LAW.