



QUADRO D'UNIONE

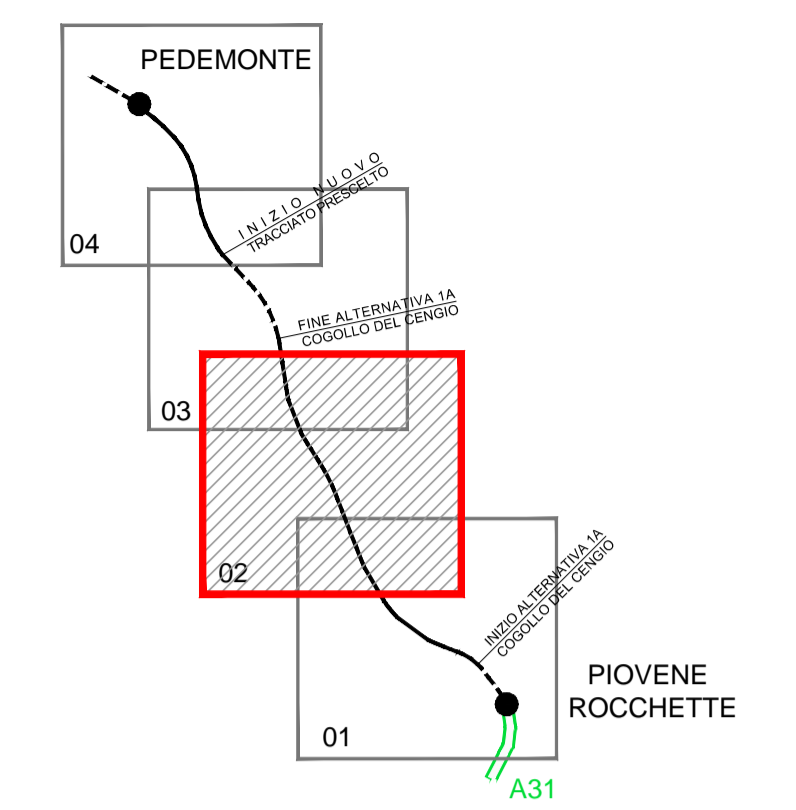


LIVELLO SONORO CONTINUO EQUIVALENTE dB(A)

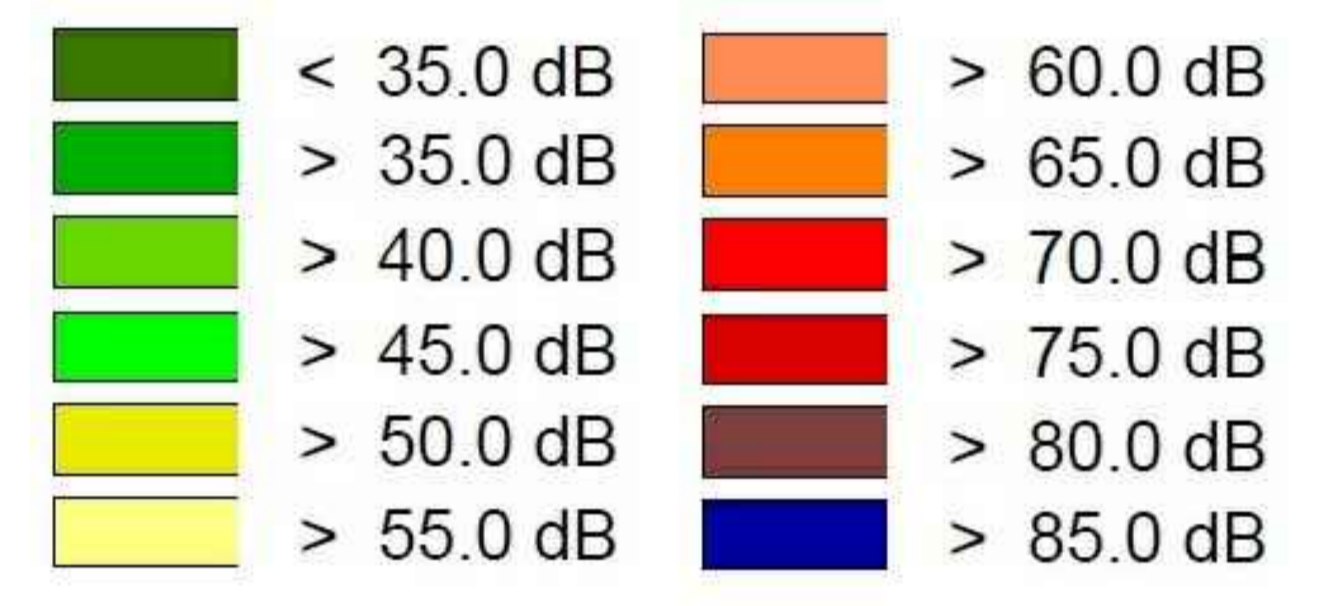



**Autosstrada Brescia Verona Vicenza Padova SpA**  
Via Flavio Gioia 71 37135 Verona  
tel. 0458272222 Fax 0458200051 Casella Postale 460M www.autospd.it  
AREA COSTRUZIONI AUTOSTRADALI




## AUTOSTRADA VALDASTICO A31 NORD

### 1° LOTTO Piovene Rocchette - Valle dell'Astico

<b>PROGETTO DEFINITIVO</b>		CUP	G21B1 30006 60005
		WBS	825.A31N.1.1
		COMMESSA	J16L1

COMMITTENTE



**S.p.a. AUTOSTRADA BRESCIA VERONA VICENZA PADOVA**  
Area Costruzioni Autostradali

CAPO COMMESSA  
PER LA PROGETTAZIONE  
Dott. Ing. Gabriello Costantini

PRESTATORE DI SERVIZI:  
**CONSORZIO RAETIA**

RAPPRESENTANTE: Dott. Ing. Alberto Scotti

PROGETTAZIONE:  
**ITALCONSULT**

RESPONSABILE DELLA PROVAZIONE  
TRA LE PARTI INTERESSATE SPECIFICHE:  
Technic S.p.A. - Dott. Ing. Andrea Renzo

ELABORATO: **STUDIO DI IMPATTO AMBIENTALE**  
Quadro di riferimento ambientale  
Rumore  
Mappa del clima acustico notturno post operam - Tav.2

Progressivo

05	04	06	008	02
----	----	----	-----	----

Rev.

Rev.	Data	Descrizione	Relazione	Controllo	Approvazione	SCALA: 1:10000
00	APRILE 2011	PRIMA EMISSIONE	ITALCONSULT	A. TRIVELLATO	ITALCONSULT	U. LUGLI
01	GIUGNO 2011	REVISIONE PER VERIFICA	ITALCONSULT - A. TRIVELLATO	U. LUGLI	G. MONDELLO	GM
02	LUGLIO 2011	RECEPIMENTO OSSERVAZIONI	ITALCONSULT - A. TRIVELLATO	U. LUGLI	G. MONDELLO	FG

Nome File: J16L1\_050406008\_0101\_OPD\_02.DWG

Nome: J16L1\_05\_04\_06\_008\_0201\_OPD\_02

IL PRESENTE DOCUMENTO NON POTRA' ESSERE COPIATO, RIPRODOTTO O ALTREMENTE PUBBLICATO IN TUTTO O IN PARTE, SENZA IL CONSENSO SCRITTO DELLA AUTOSTRADA BRESCIA VERONA VICENZA PADOVA S.P.A. OGNI UTILIZZO NON AUTORIZZATO SARÀ PERSEGUITO A NORMA DI LEGGE. THIS DOCUMENT MAY NOT BE COPIED, REPRODUCED OR PUBLISHED, EITHER IN PART OR IN ITS ENTIRETY, WITHOUT THE WRITTEN PERMISSION OF AUTOSTRADA BRESCIA VERONA VICENZA PADOVA S.P.A. UNAUTHORIZED USE WILL BE PROSECUTED BY LAW.