

# SEZIONE S3

km 2 + 191

## LEGGENDA


- TOPONOMASTICA
- PROVINCIA DI VICENZA - REGIONE VENETO
- VELO D'ASTICO
- CONFINE PROVINCIALE E REGIONALE
- CONFINE COMUNALE
- INTERVENTI DI MITIGAZIONE ACUSTICA
- BARRIERE ANTIRUMORE

## LIVELLO SONORO CONTINUO EQUIVALENTE dB(A)




Individuazione sezione - Scala 1:2000


SEZIONE S3 - Clima diurno PO

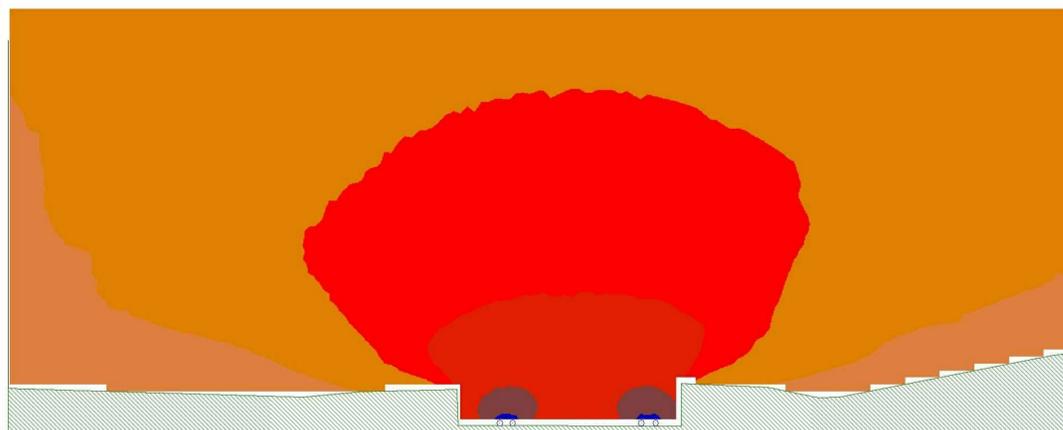


SEZIONE S3 - Clima diurno PM

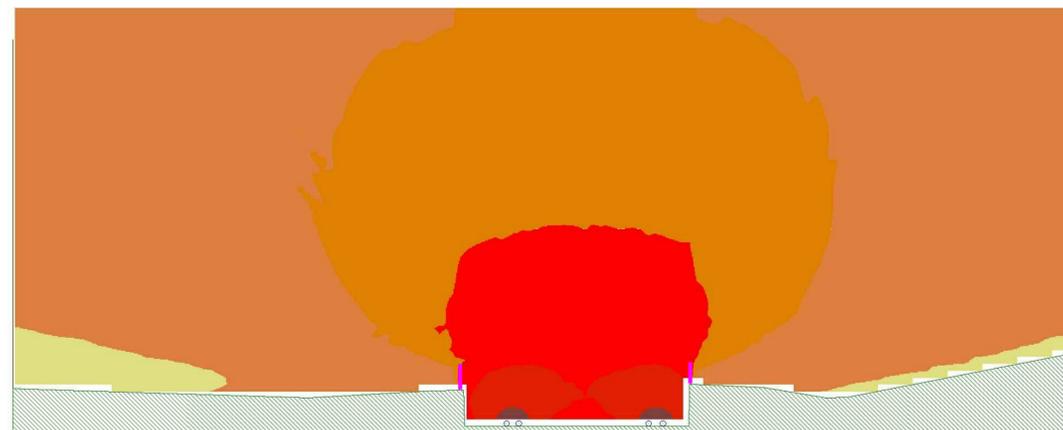

SEZIONE S3 - Clima notturno PO

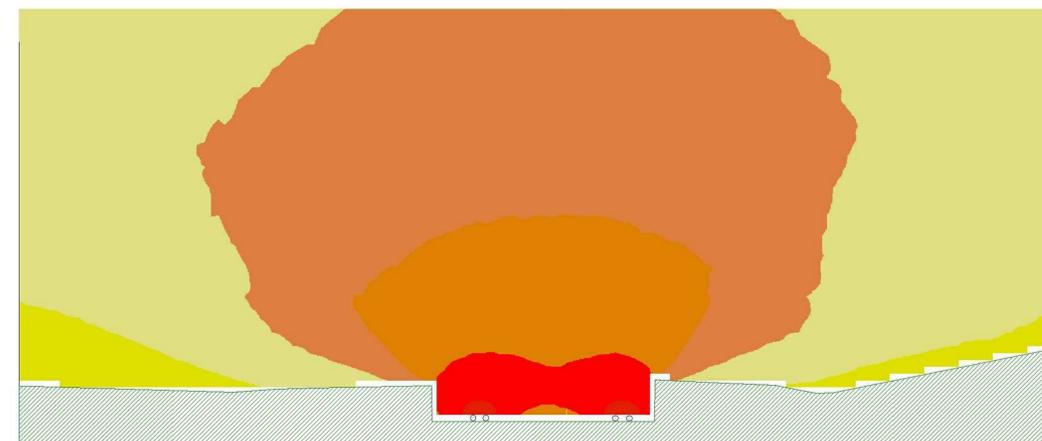

SEZIONE S3 - Clima notturno PM

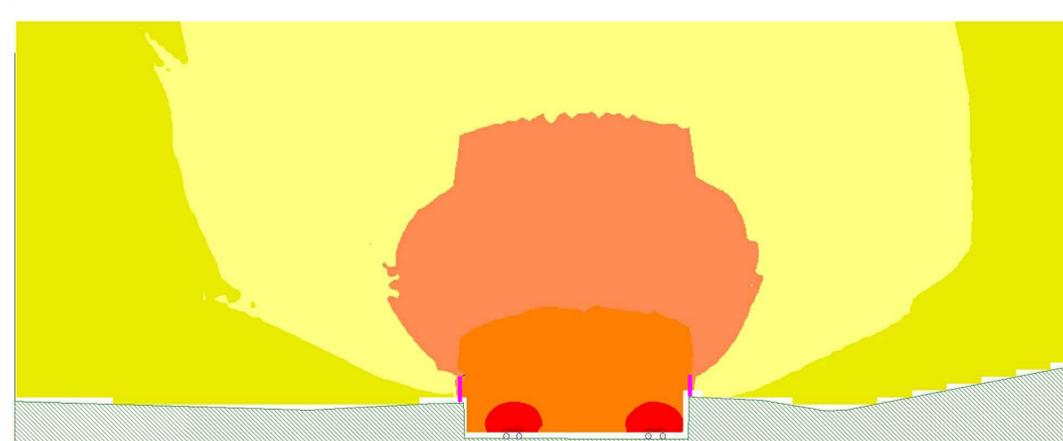



Autostrada Brescia Verona Vicenza Padova SpA  
Via Flavio Gioia 71 37135 Verona  
tel. 0458272222 Fax 0458200051 Casella Postale 460M www.autospd.it  
AREA COSTRUZIONI AUTOSTRADALI



## AUTOSTRADA VALDASTICO A31 NORD

### 1° LOTTO Piovene Rocchette - Valle dell'Astico

CUP	G21B1 30006 60005
WBS	B25.A3N1.1
COMMESSA	J16L1

COMMITTENTE



S.p.A. AUTOSTRADA BRESCIA VERONA VICENZA PADOVA  
Area Costruzioni Autostradali

PRESTATORE DI SERVIZI:  
**CONSORZIO RAETIA**

RAPPRESENTANTE: Dott. Ing. Alberto Scotti

CAPO COMMESSA  
PER LA PROGETTAZIONE  
Dott. Ing. Gabriella Costantini

PROGETTAZIONE:  
**ITALCONSULT**

RESPONSABILE DELLA PROVAZIONE  
TRA LE PROVAZIONI SPECIFICHE:  
Technic SpA & P. Ing. Andrea Renzo

RAPPRESENTANTE: Dott. Ing. Andrea Renzo

ELABORATO: **STUDIO DI IMPATTO AMBIENTALE**  
Quadro di riferimento ambientale  
Rumore  
Sezioni acustiche - Tav.3

Progressivo

05	04	06	011	02
----	----	----	-----	----

Rev.

Rev.	Data	Descrizione	Redazione	Controllo	Approvazione	Scala: 1:500
00	01/04/2011	PRIMA EMISSIONE	ITALCONSULT	ITALCONSULT	ITALCONSULT	NOME FILE: J16L1_050406011_0101_OPD_02.DWG
01	01/07/2011	REVISIONE PER ADEGUAMENTO CARTIGLIO	ITALCONSULT - A. TRIVELLATO	U. LUGLI	G. MONDELLO	QU. PROG. FG. IM. REI
02	01/07/2011	RECEPIMENTO OSSERVAZIONI	ITALCONSULT - A. TRIVELLATO	U. LUGLI	G. MONDELLO	J16L1_05_04_06_011_0301_OPD_02

IL PRESENTE DOCUMENTO NON POTRA' ESSERE COPiato, RIPRODOTTO O ALTAMENTE PUBBLICATO, IN TUTTO O IN PARTE, SENZA IL CONSENSO SCRITTO DELLA AUTOSTRADA BRESCIA VERONA VICENZA PADOVA S.p.A. OGNI UTILIZZO NON AUTORIZZATO SARAN PERSECUITO A NORMA DI LEGGE. THIS DOCUMENT MAY NOT BE COPIED, REPRODUCED OR PUBLISHED, EITHER IN PART OR IN ITS ENTIRETY, WITHOUT THE WRITTEN PERMISSION OF AUTOSTRADA BRESCIA VERONA VICENZA PADOVA S.p.A. UNAUTHORIZED USE WILL BE PROSECUTED BY LAW.