


Individuazione sezione - Scala 1:2000


SEZIONE S4 km 4 + 612

- LEGENDA**
- TOPONOMASTICA
 - PROVINCIA DI VICENZA - REGIONE VENETO
 - VELO D'ASTICO
 - CONFINE PROVINCIALE E REGIONALE
 - CONFINE COMUNALE
 - INTERVENTI DI MITIGAZIONE ACUSTICA
 - BARRIERE ANTIRUMORE


LIVELLO SONORO CONTINUO EQUIVALENTE dB(A)

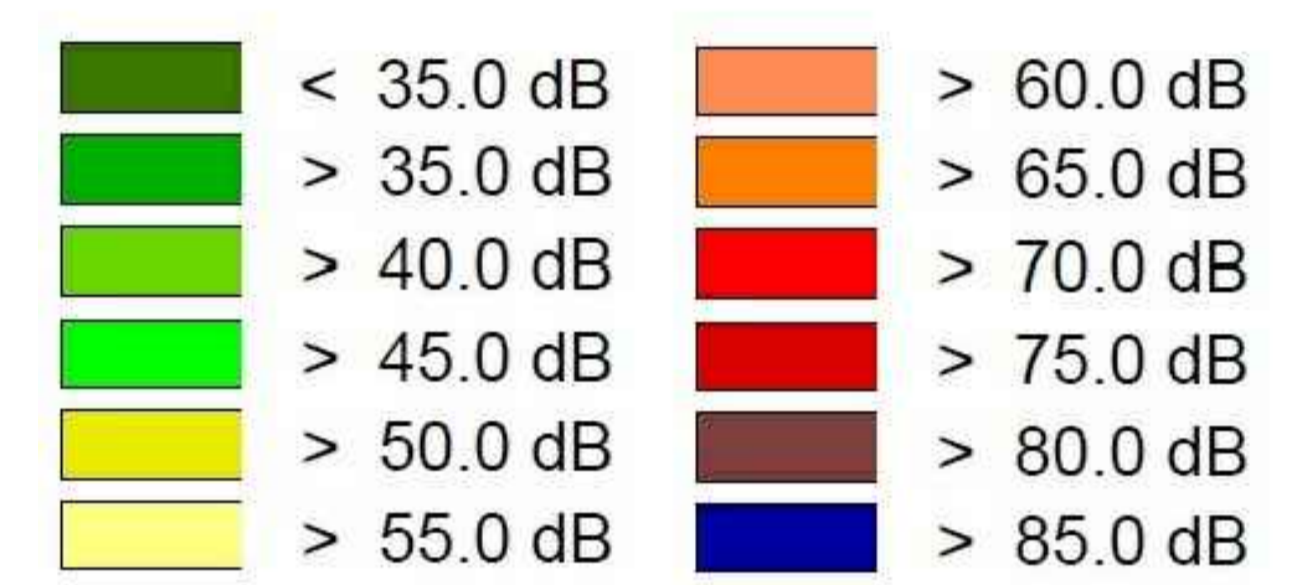


SEZIONE S4 - Clima diurno PO

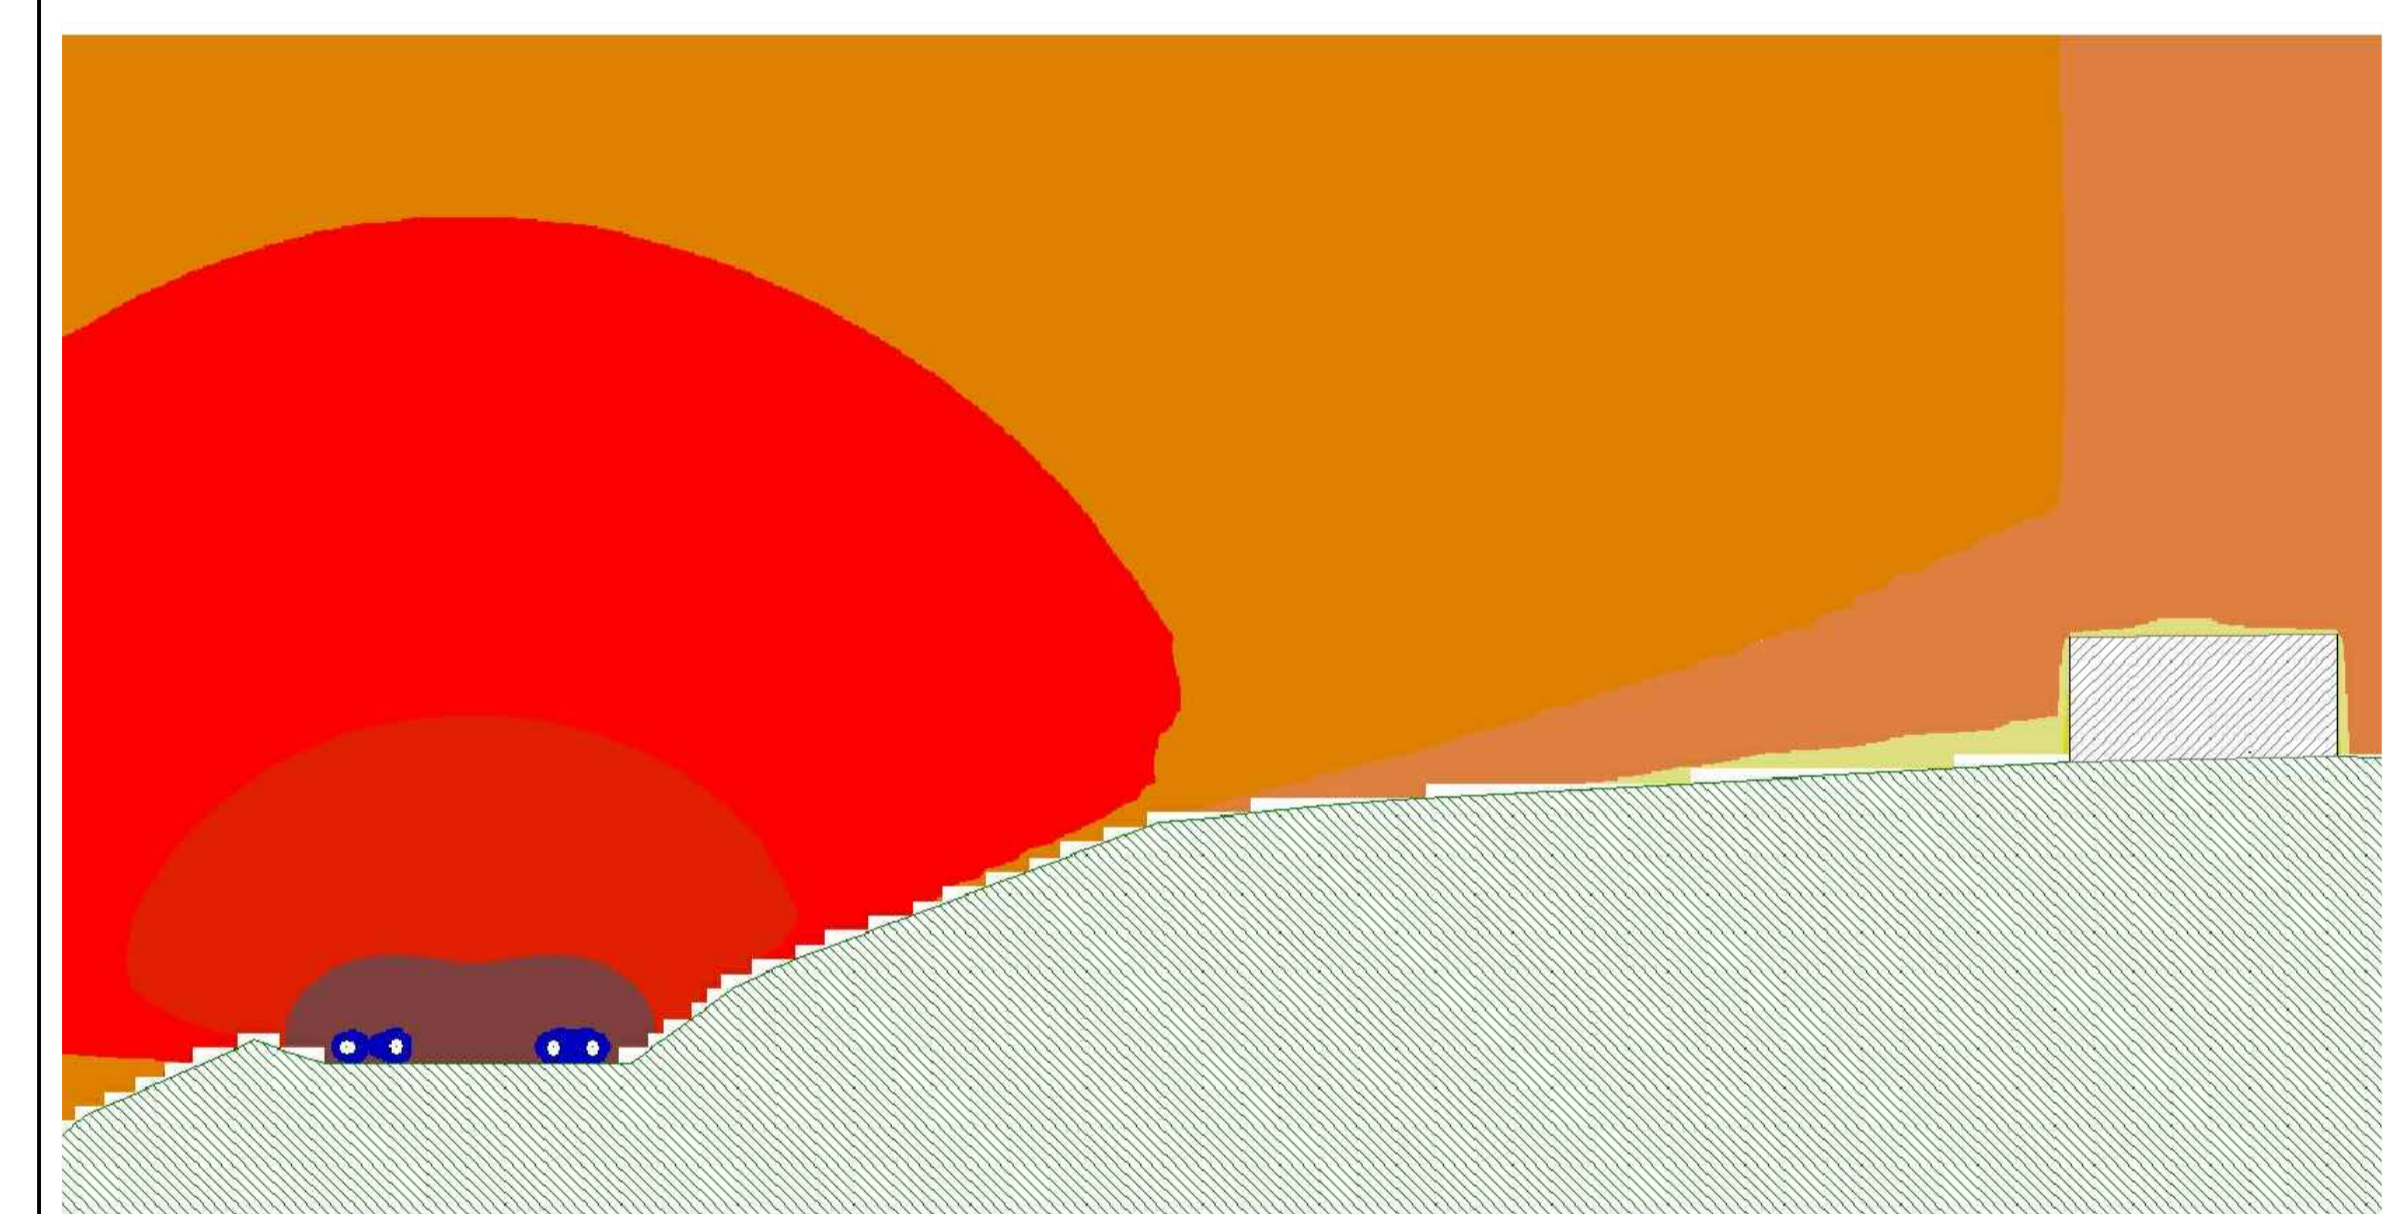


SEZIONE S4 - Clima diurno PM

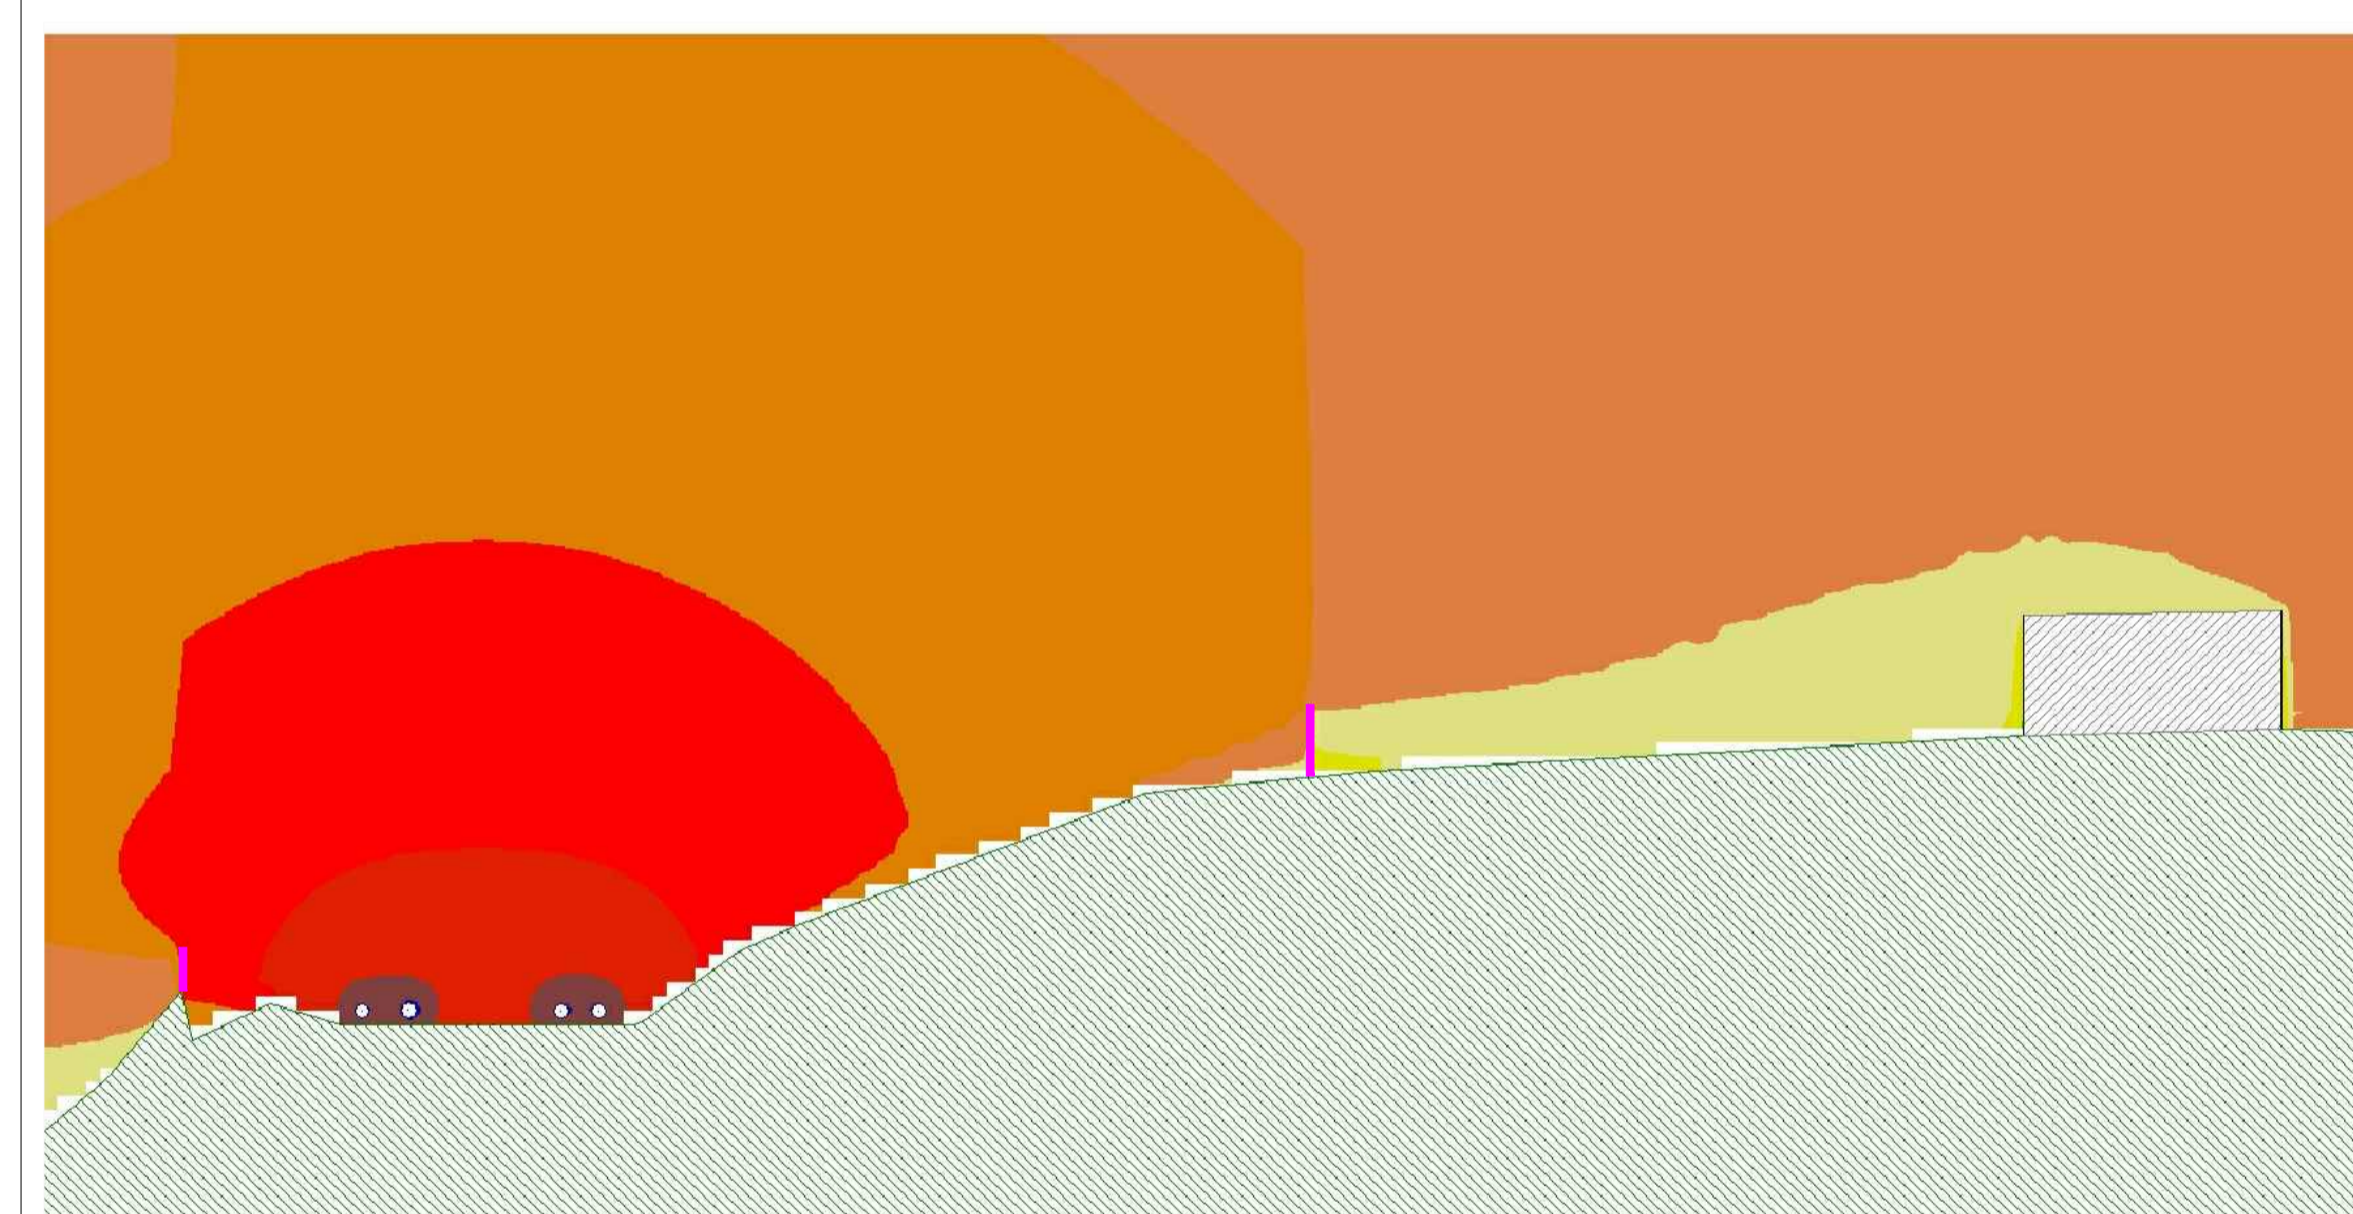

SEZIONE S4 - Clima notturno PO

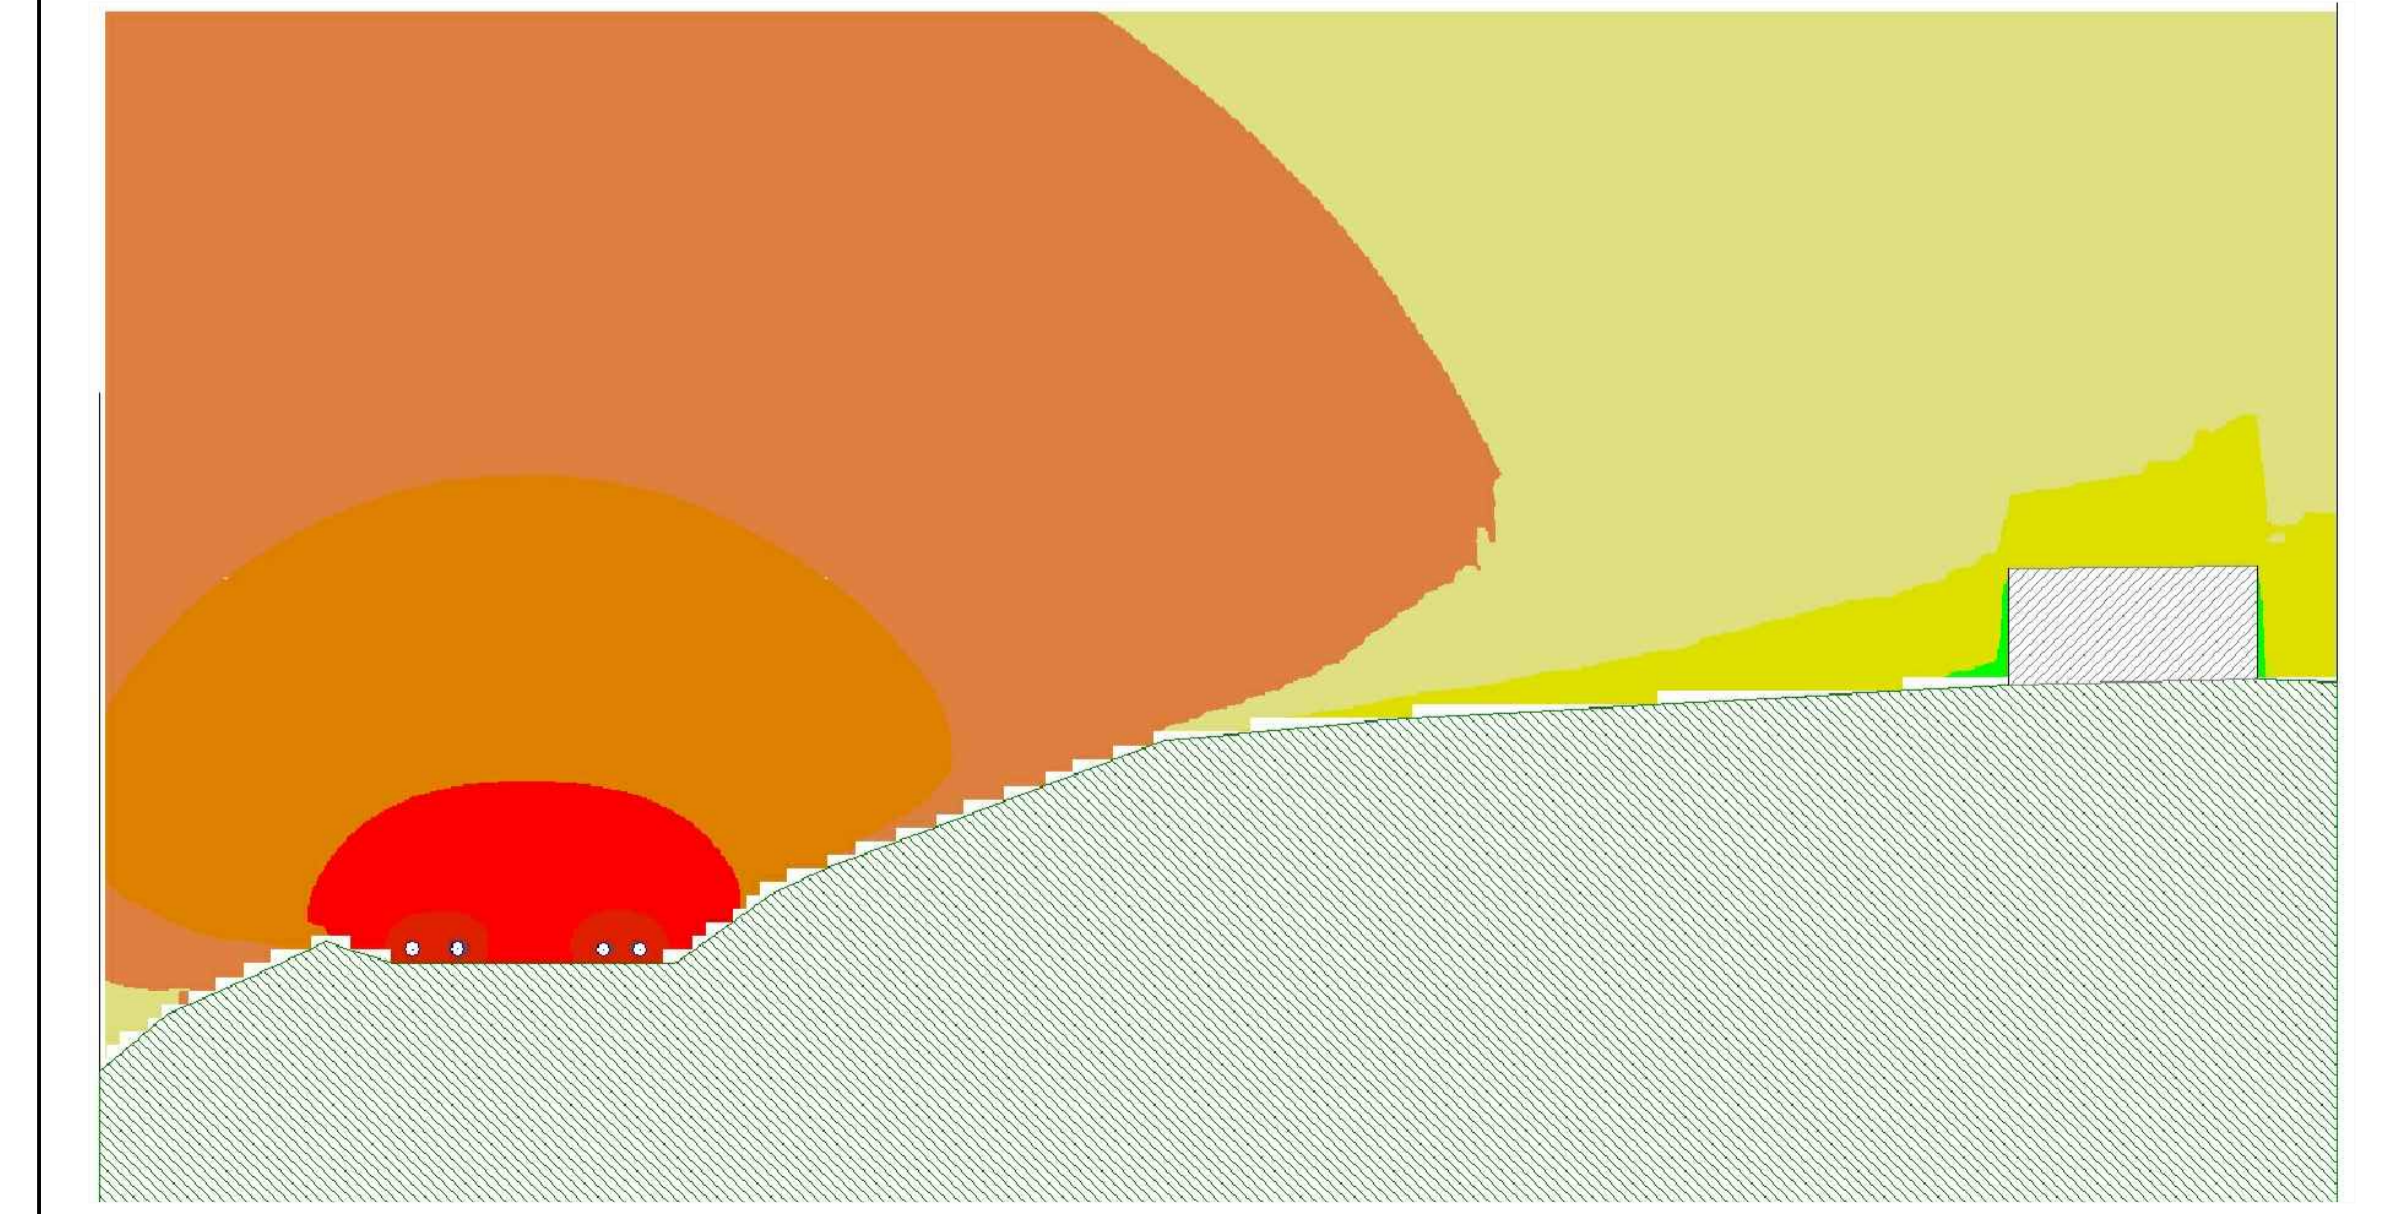

SEZIONE S4 - Clima notturno PM

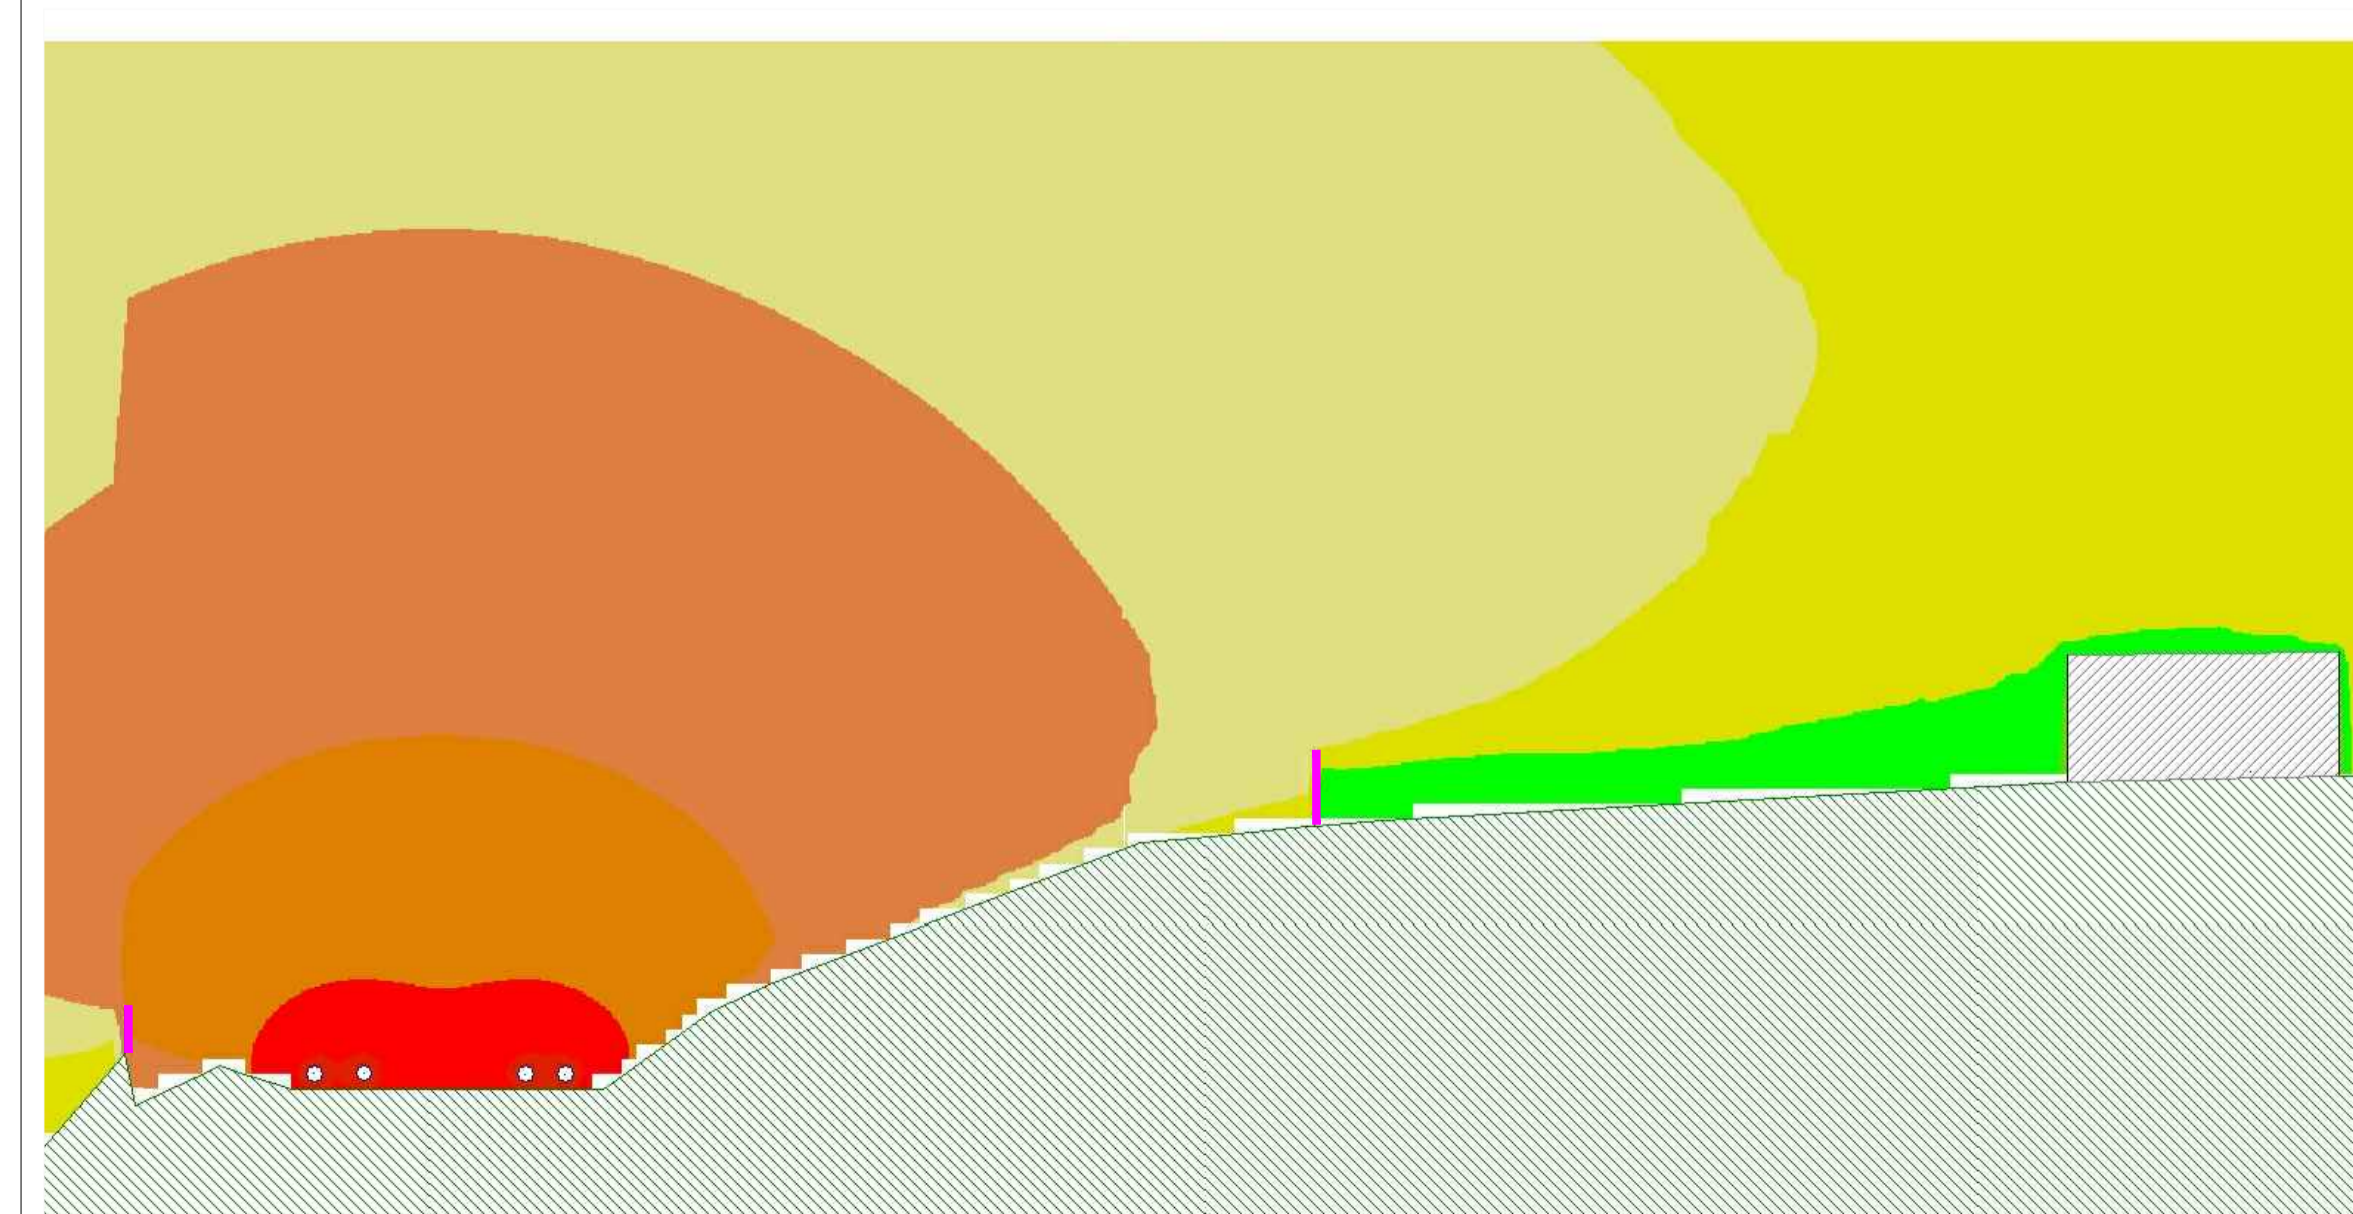

AUTOSTRADA
 BRESCIA - VERONA - VICENZA - PADOVA
 Via Flavio Gioia 71 37135 Verona
 tel. 0458272222 Fax 0458200051 Casella Postale 460M www.autospd.it
 AREA COSTRUZIONI AUTOSTRADALI

RINA
 ISO 9001 • ISO 14001
 CERTIFIED REGISTERED SYSTEMS
 BEST Certified Registered Systems

AUTOSTRADA VALDASTICO A31 NORD

1° LOTTO Piovene Rocchette - Valle dell'Astico

CUP	G21B1 30006 60005
WBS	B25.A3N1.1
COMMESSA	J16L1

COMMITTENTE
S.p.A. AUTOSTRADA BRESCIA VERONA VICENZA PADOVA
 Area Costruzioni Autostradali
 CAPO COMMESSA
 PER LA PROGETTAZIONE
 Dott. Ing. Gabriello Costantini

PRESTATORE DI SERVIZI:
CONSORZIO RAETIA
 RAPPRESENTANTE: Dott. Ing. Alberto Scotti

PROGETTAZIONE:
ITALCONSULT
 RESPONSABILE DELLA PROIEZIONE
 TRA LE ATTIVITÀ SPECIFICHE:
 Technical Staff: Ing. Andrea Renzo
 Ing. Andrea Renzo

PROGETTAZIONE:
ITALCONSULT
 Ing. Giovanni Mondello

ELABORATO: STUDIO DI IMPATTO AMBIENTALE
 Quadro di riferimento ambientale
 Rumore
 Sezioni acustiche - Tav. 4

Progressivo: 05 04 06 011 02
 Rev. 1:500

Rev.	Data	Descrizione	Redazione	Controllo	Approvazione	SCALA: 1:500
00	APRILE 2011	PRIMA EMISSIONE	ITALCONSULT	ITALCONSULT	ITALCONSULT	NOME FILE: J16L1_050406011_0101_OPD_02.DWG
01	GIUGNO 2011	REVISIONE PER ADEGUAMENTO CARTOGRAFICO	ITALCONSULT - A. TRIVELLATO	U. LUGLI	G. MONDELLO	DI PROG. FG. UN. REV.
02	LUGLIO 2011	RECEPIMENTO OSSERVAZIONI	ITALCONSULT - A. TRIVELLATO	U. LUGLI	G. MONDELLO	J16L1_05_04_06_011_0401_OPD_02

IL PRESENTE DOCUMENTO NON POTRA' ESSERE COPIATO, RIPRODOTTO O ALTAMENTE PUBBLICATO IN TUTTO O IN PARTE, SENZA IL CONSENSO SCRITTO DELLA AUTOSTRADA BRESCIA VERONA VICENZA PADOVA S.P.A. OGNI UTILIZZO NON AUTORIZZATO SARAN PERSECUITO A NORMA DI LEGGE. THE DOCUMENT MAY NOT BE COPIED, REPRODUCED OR PUBLISHED, EITHER IN PART OR IN ITS ENTIRETY, WITHOUT THE WRITTEN PERMISSION OF AUTOSTRADA BRESCIA VERONA VICENZA PADOVA S.P.A. UNAUTHORIZED USE WILL BE PROSECUTED BY LAW.